



PŮDORYS

Dekory kuchyně - Bude upřesněno dle vzorníku truhláře!
dekory
- černá - Jednobarevný odstín, mat, ochrana proti otiskům prstů
- bídlíce - Bídlíce Scivaro
Referenční lamino: www.egger.com

Veškeré rozměry je nutno ověřit na stavbě!

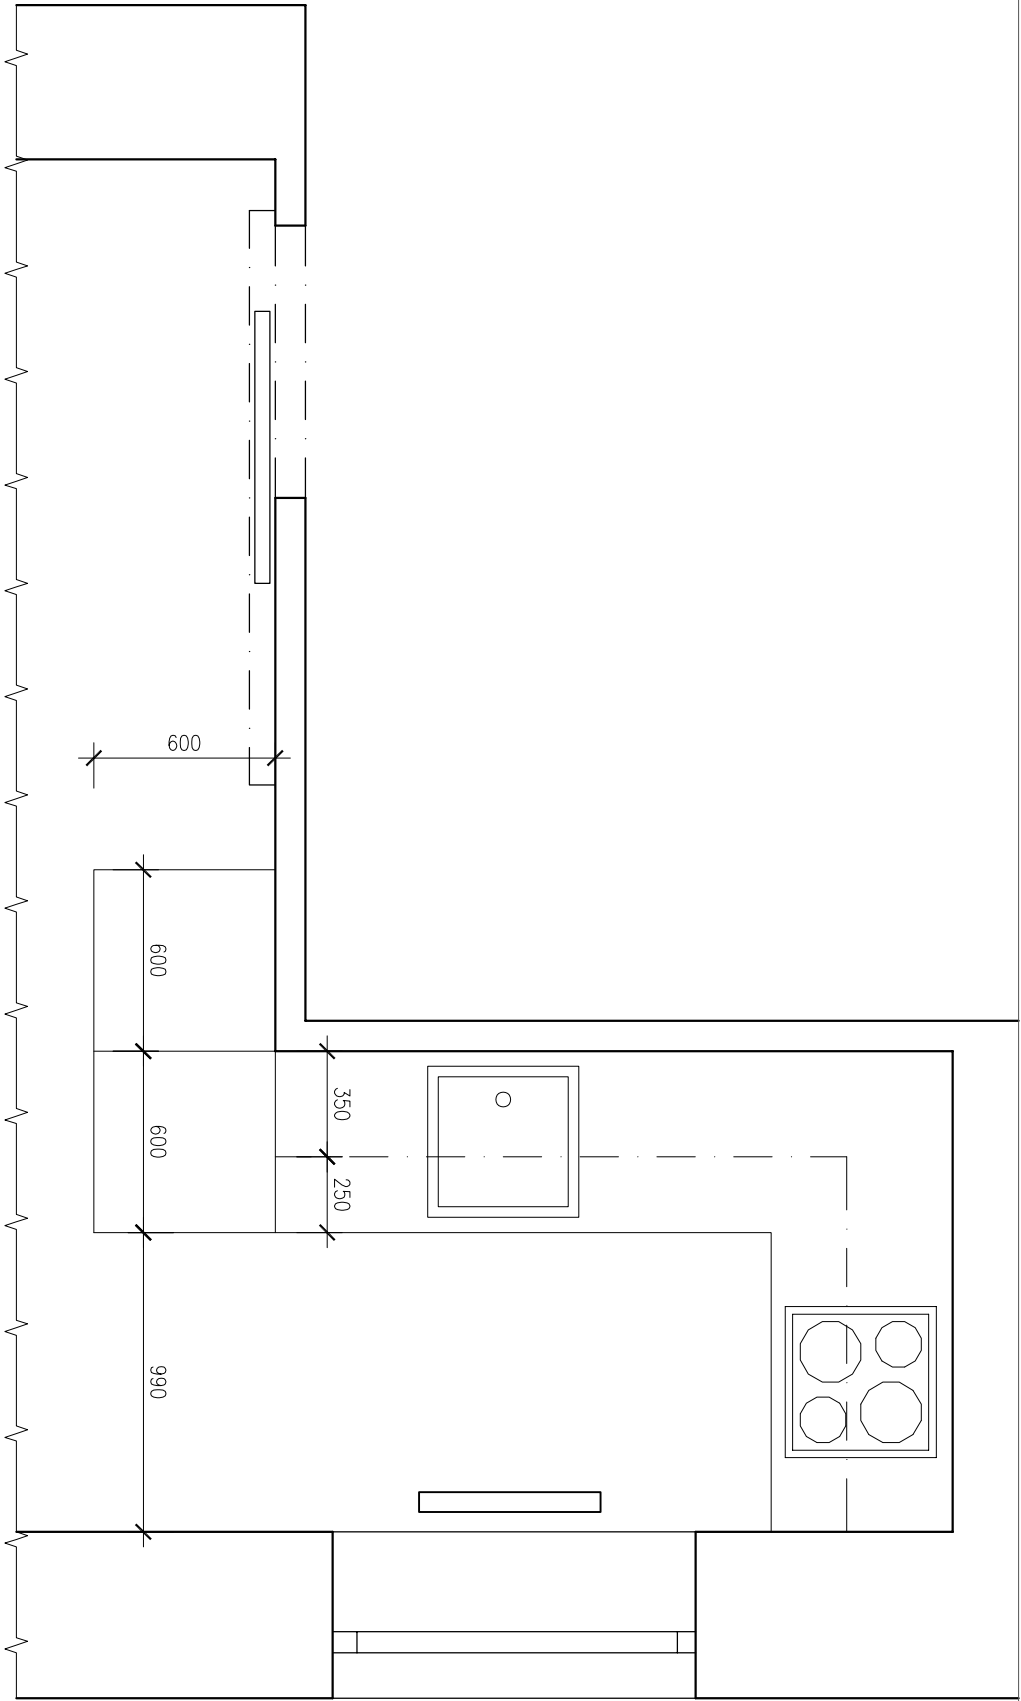

POHLED

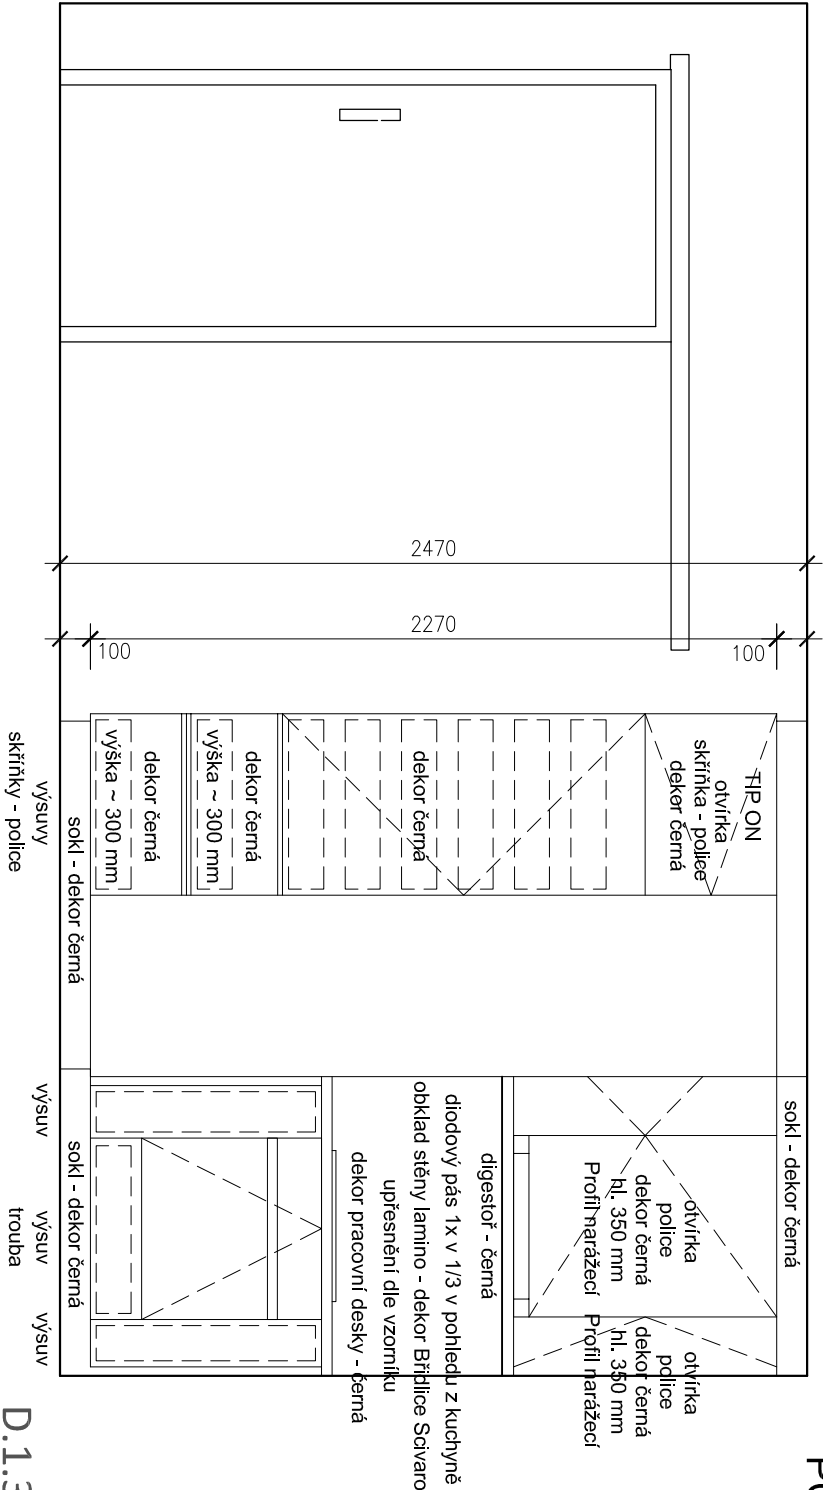

D.1.3.11



DEKORY BUDOU UPŘESNĚNY DLE VZORNÍKU VÝROBCE!
VEŠKERÉ ROZMĚRY JE NUTNĚ OVĚŘIT NA MÍSTĚ!

INTERIÉR BYTOVÉ JEDNOTKY Č.9
DĚTSKÝ DOMOV DOLNÍ ČERMNÁ

KUCHYŇ 1NP
1:25

11/2024
141-2024

© vs-studio s.r.o. 2024