

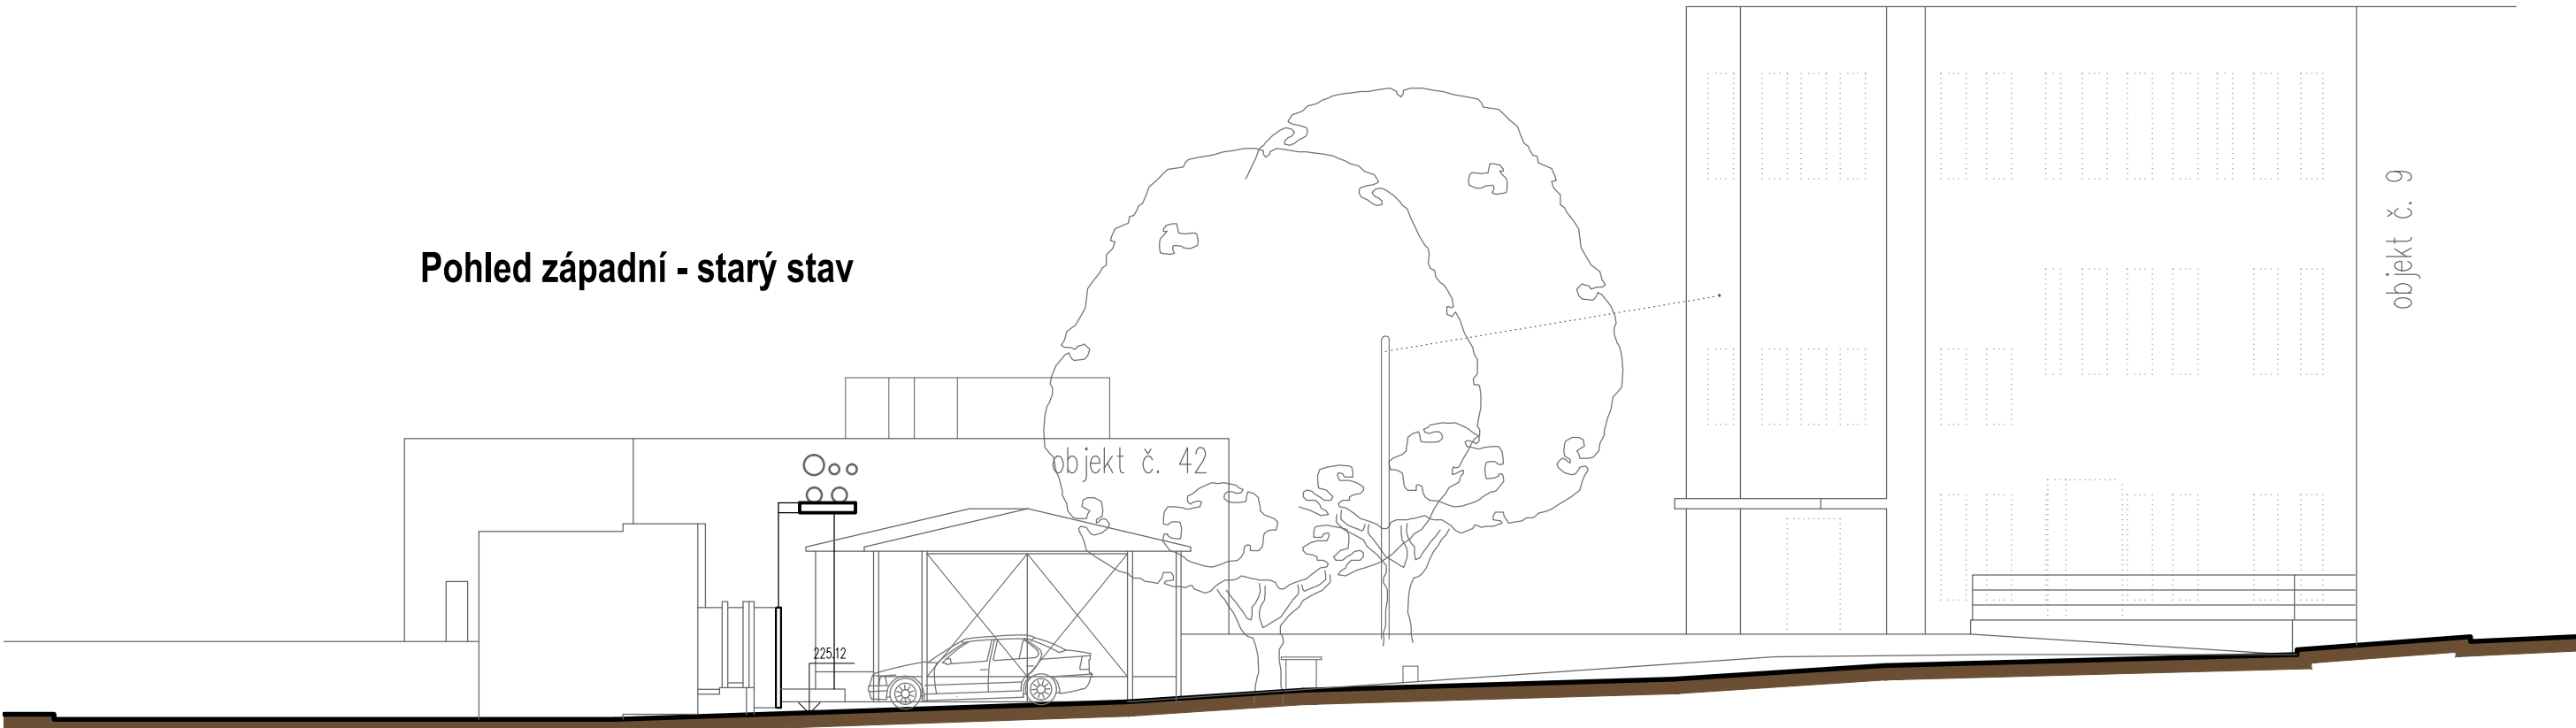


Pohled západní - starý stav

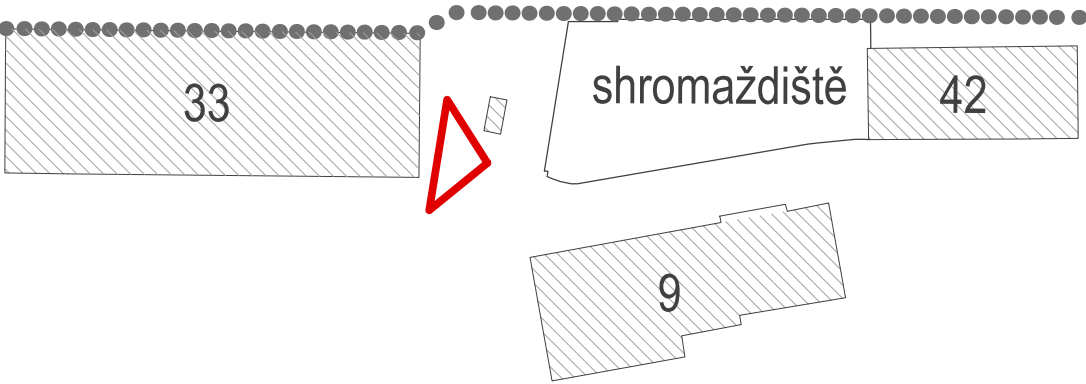

Pohled západní - nový stav

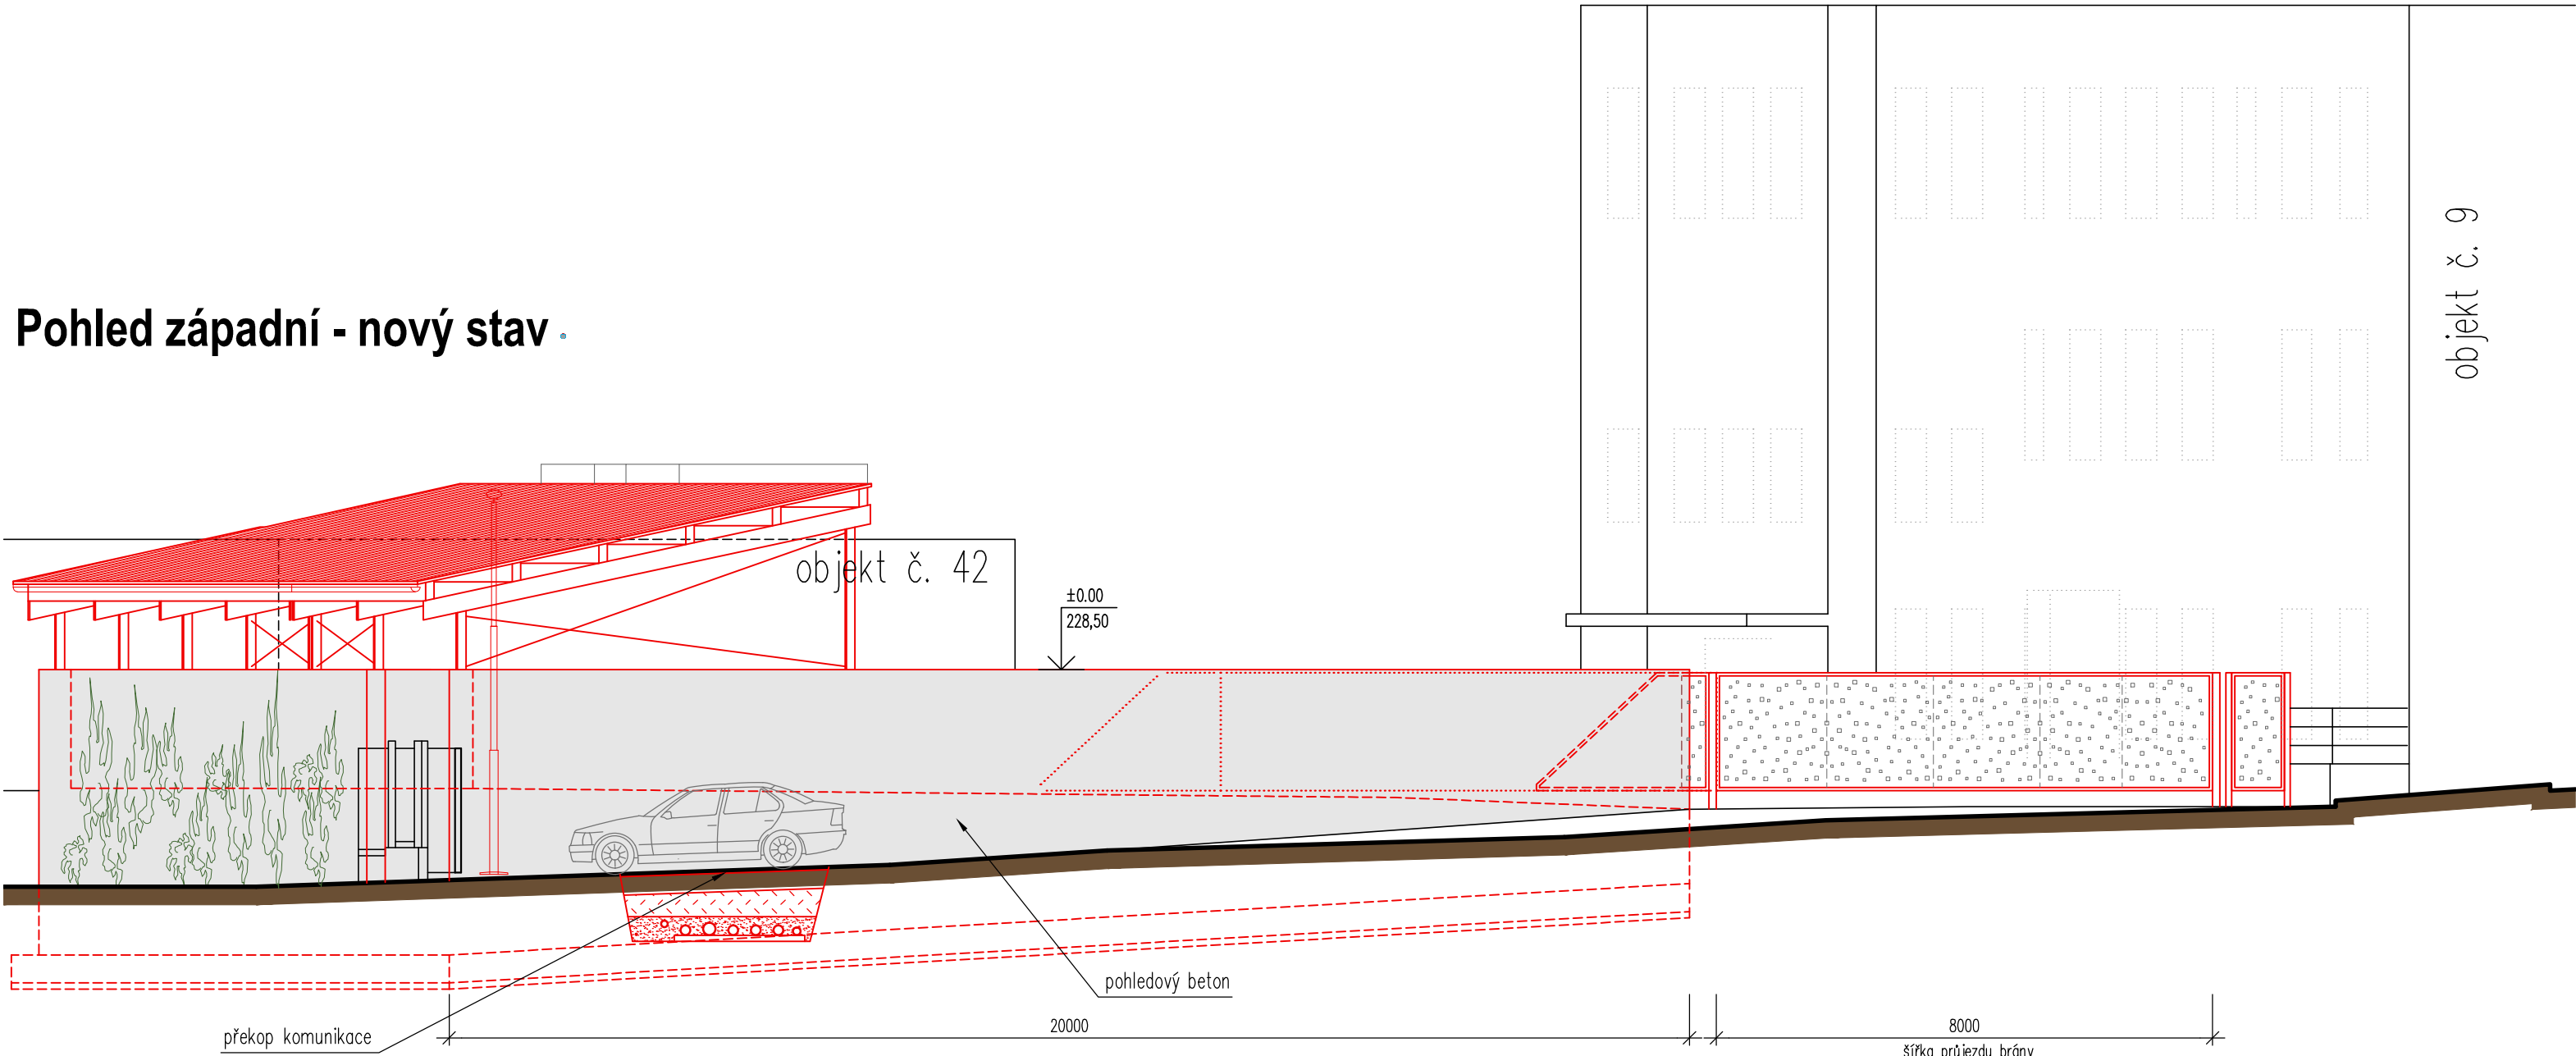

00	Dokumentace pro provádění stavby	10. 2023	
REVIZE	POPIS REVIZE	DATUM	POZNÁMKA

		<b>CODE, s.r.o.</b> Computer Design IČO 492 86 960		<b>PARDUBICE</b> Pardubice, Na Vrtálné 84 tel. 466 053 111, fax 466 053 125	
PROJEKTANT	VYPRACOVAL	VYPRACOVAL	KONTROLOVAL	ČÍSLO ZAKÁZKY	2023/007/500
Ing. V. Meduna	A. Zdražilová		Ing. V. Meduna	POČET FORM.	6 A 4
				DATUM	10. 2023
INVESTOR	Nemocnice Pardubického kraje, a.s., Kyjevská 44, 532 03 Pardubice			MĚŘITKO	1:150, 1:100
<b>NPK, a.s., Pardubická nemocnice</b> <b>Centrální shromaždiště odpadu PKN</b> <b>SO 01 - Shromaždiště odpadu</b> 1.000 - ARCHITEKTONICKÉ A STAVEBNÉ TECHNICKÉ ŘEŠENÍ				JMÉNO SOUBORU	
				PKN_pohledy_a09.dwg	
				STUPEŇ PROJ.	
				DPS	
<b>Pohled západní</b>				ČÍS.KOPIE	ČÁST
				<b>D1.01</b>	<b>1.007</b>