



ZÁKLADOVÁ DESKA ZD2 - bm 32.20
ks = 1

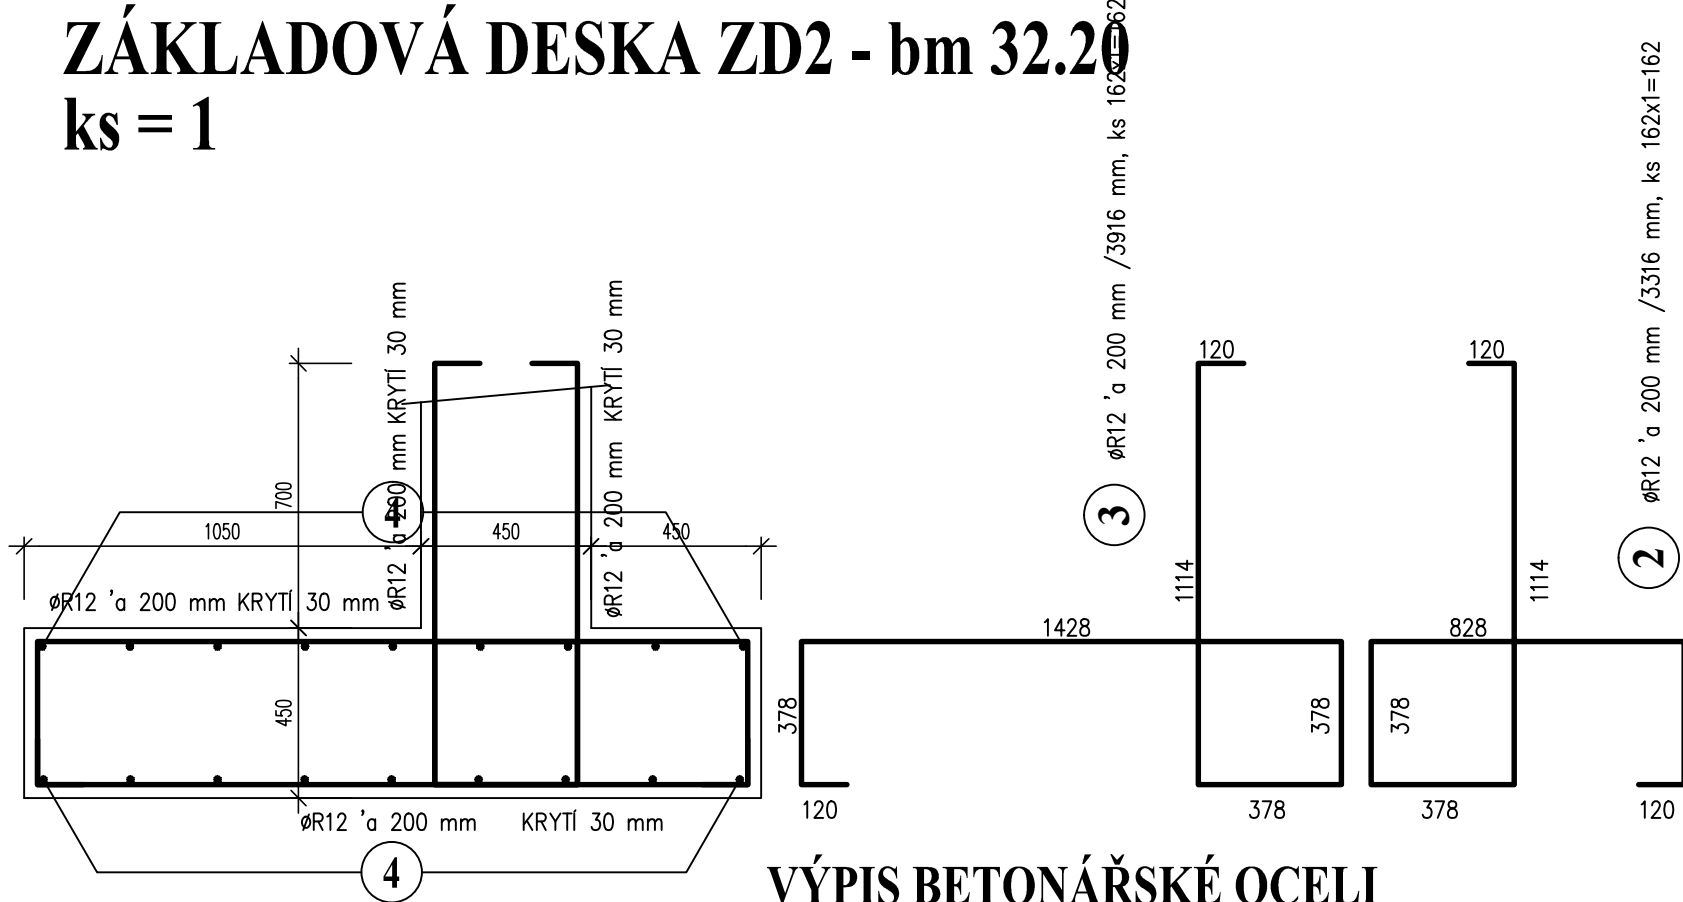


VÝPIS BETONÁŘSKÉ OCELI

POL. ČÍS.	PROFIL	DÉLKA	KUSY	CEL. DÉLKA DLE Ø V bm		
				ØR8	ØR10	ØR12
1	ØR12	2.12	162.0			343.12
2	ØR12	3.32	162.0			537.19
3	ØR12	3.92	333.0			1304.03
4	ØR12	608.58	1.0			608.58
5	ØR12	1.97	171.0			336.53
6	ØR12	3.17	171.0			541.39
7	ØR10	569.52	1.0		569.52	
8	ØR12	4.78	642.0			3067.48
9	ØR8	0.54	324.0	175.61		
10	ØR10	2551.61	1.0		2551.61	
11	ØR10	1.76	152.0		267.82	
CEL. DÉLKA DLE Ø V bm				175.61	3388.95	6738.31
VÁHA 1 bm DLE Ø V kg/m'				0.395	0.617	0.888
CELK. VÁHA DLE Ø V kg/m'				69.37	2090.98	5983.62
CEL. VÁHA OCELI B500B				8143.97 kg		


ZÁKLADOVÁ DESKA ZD1 - bm 33.90
ks = 1

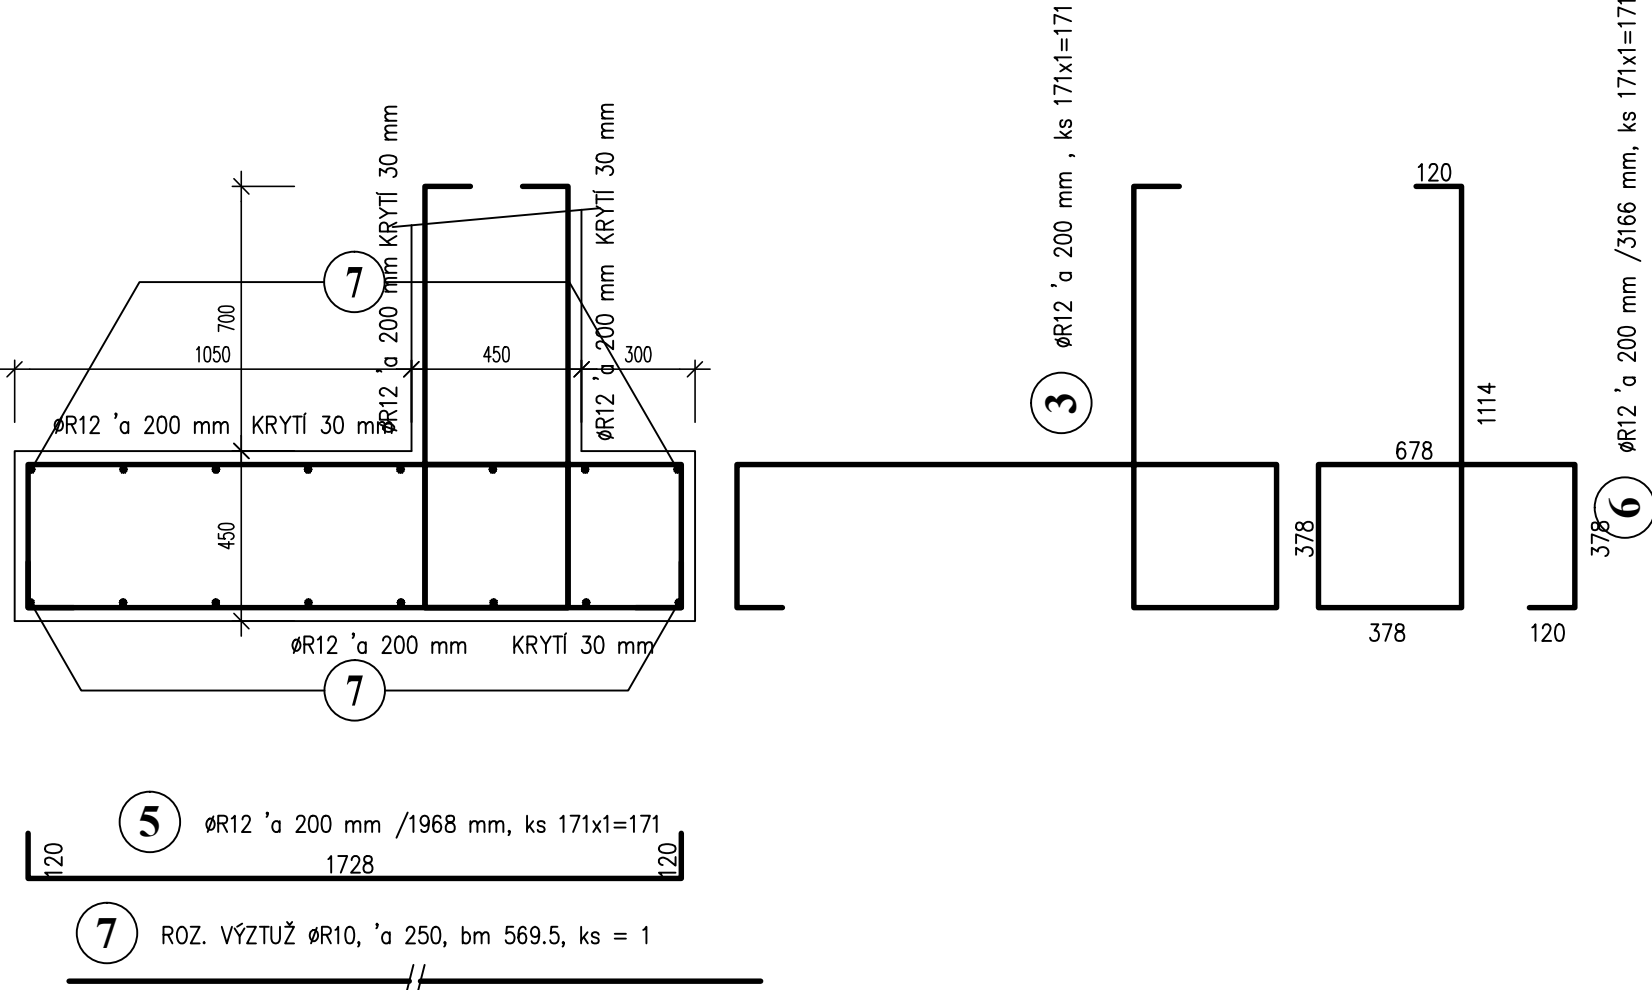


OPĚRNÁ STĚNA St01 ROH - bm 4.60
ks = 2

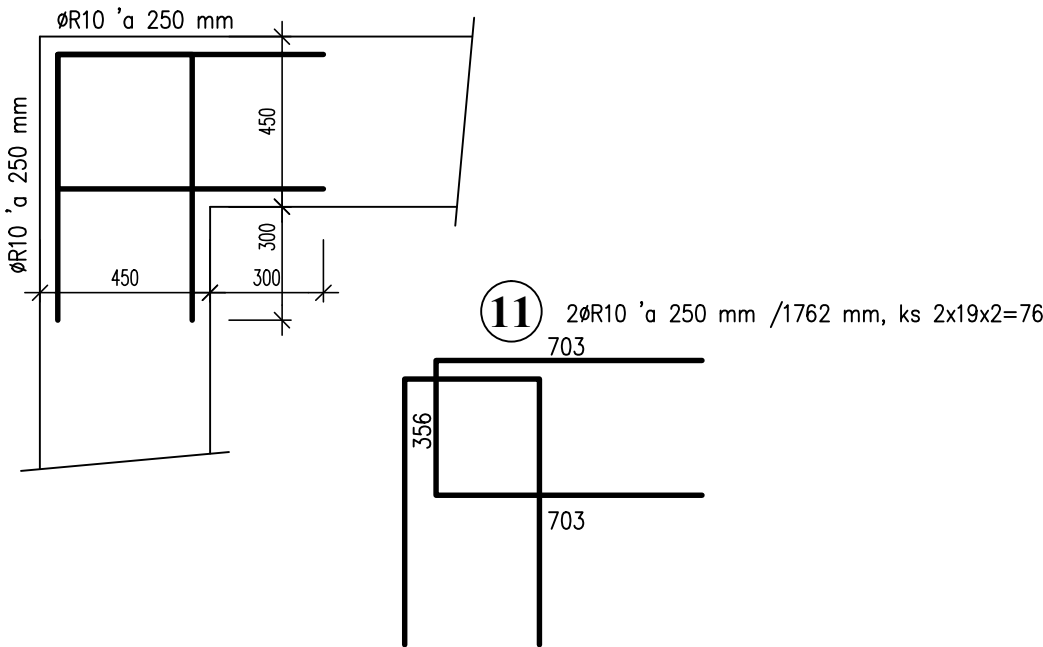

OPĚRNÁ STĚNA St01 - bm 63.95
ks = 1

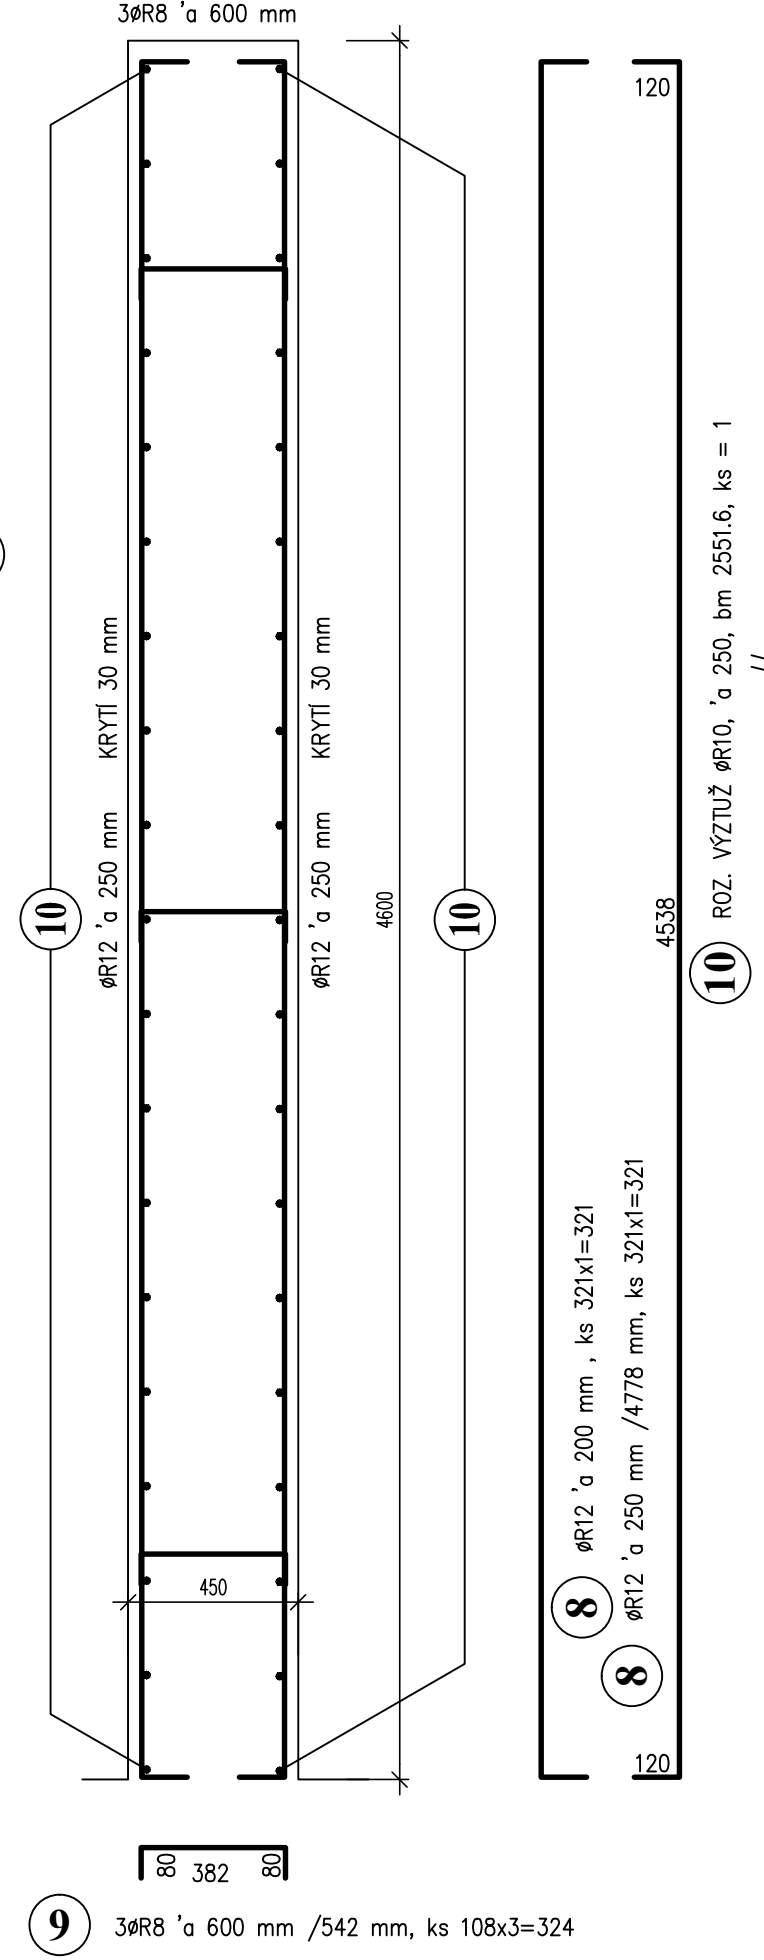


OPĚRNÁ STĚNA St01 ODSKOK - bm 4.60
ks = 1

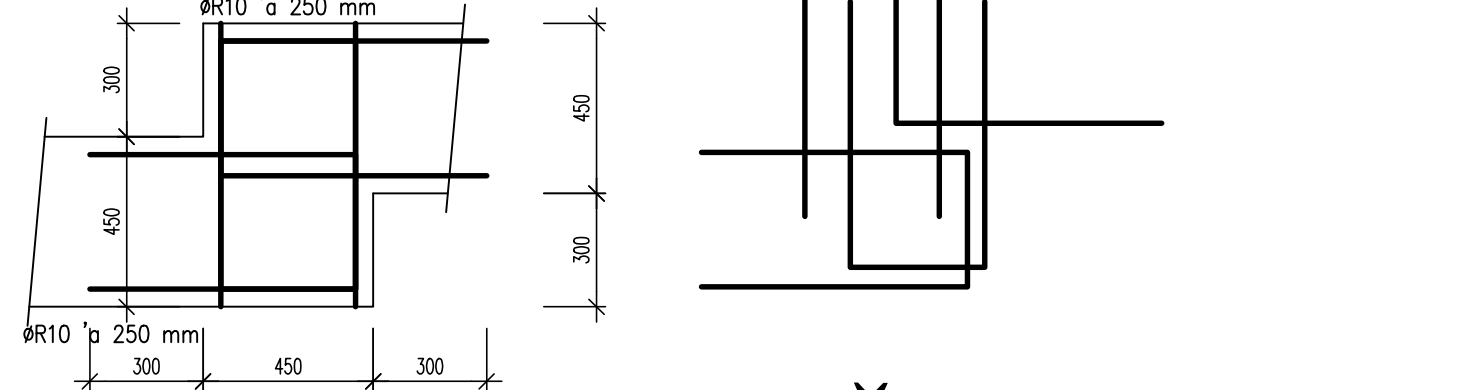

BETON ČSN EN 206+A2
C 35/45 - XD3(CZ) - XF4(CZ) - Dmax16
OCEL ČSN EN 1992-1-1
B 500B

POZN. – PŘECHÝVAJÍCÍ VÝZTUŽ ODSUNOUT, PŘÍPADNĚ ODRŽNOUT
– PROSTUPY PRO SÍTĚ ŘEŠIT POMOCÍ PRŮCHODEK
– ÚSEKY VÝZTUŽE JSOU KOTOVÁNY V OSE DRÁTU
– KVŮLI BLUDNÝM PROUDŮM POUŽÍT NA 1m3 BETONU MIN. 300kg PORTLANDSKÉHO NEBO STRUSKOPORTLANDSKÉHO CEMENTU

00	DOKUMENTACE PRO PROVEDENÍ STAVBY	19. 12. 2021	
REVIZE	POPIS REVIZE	DATUM	POZNÁMKA

Generální projektant			Zpracovatel části		
<div> CODE, s.r.o. PARDUBICE Computer Design Pardubice, Na Vrtálně 84 IČO 492 86 960 tel. 466 053 111, fax 466 053 125</div>			Ing. Prokop JÍCHA Pardubice, Polská 822, tel.: 606 614 894 IČO 108 15 881		
PROJEKTANT	VYPRACOVAL	VYPRACOVAL	KONTROLOVAL	ČÍSLO ZAKÁZKY	2021/016/500
Ing. P. Jícha	Ing. P. Jícha			POČET FORM.	4 A 4
				DATUM	12. 2021
INVESTOR	Nemocnice pardubického kraje, a.s. Kyjevská 44, 532 03 Pardubice			MĚŘITKO	1:20
NPK, a.s., Pardubická nemocnice Centrální shromaždiště odpadu PKN SO 01 2.000 - KONSTRUKČNÍ ŘEŠENÍ				JMÉNO SOUBORU	
				PKN_ARMO01_00.DWG	
				STUPEŇ PROJ.	DPS
				ČÍS. KOPIE	ČÁST
Výkres výztuže opěrných stěn					ČÍS. PŘÍL.
					D1.01
					2.004