



LEGENDA:

- OBJEKT ŠKOLNÍ DÍLNY STARÝ ZÁVOD
- ŘEŠENÁ ČÁST OBJEKTU ŠKOLNÍ DÍLNY STARÝ ZÁVOD

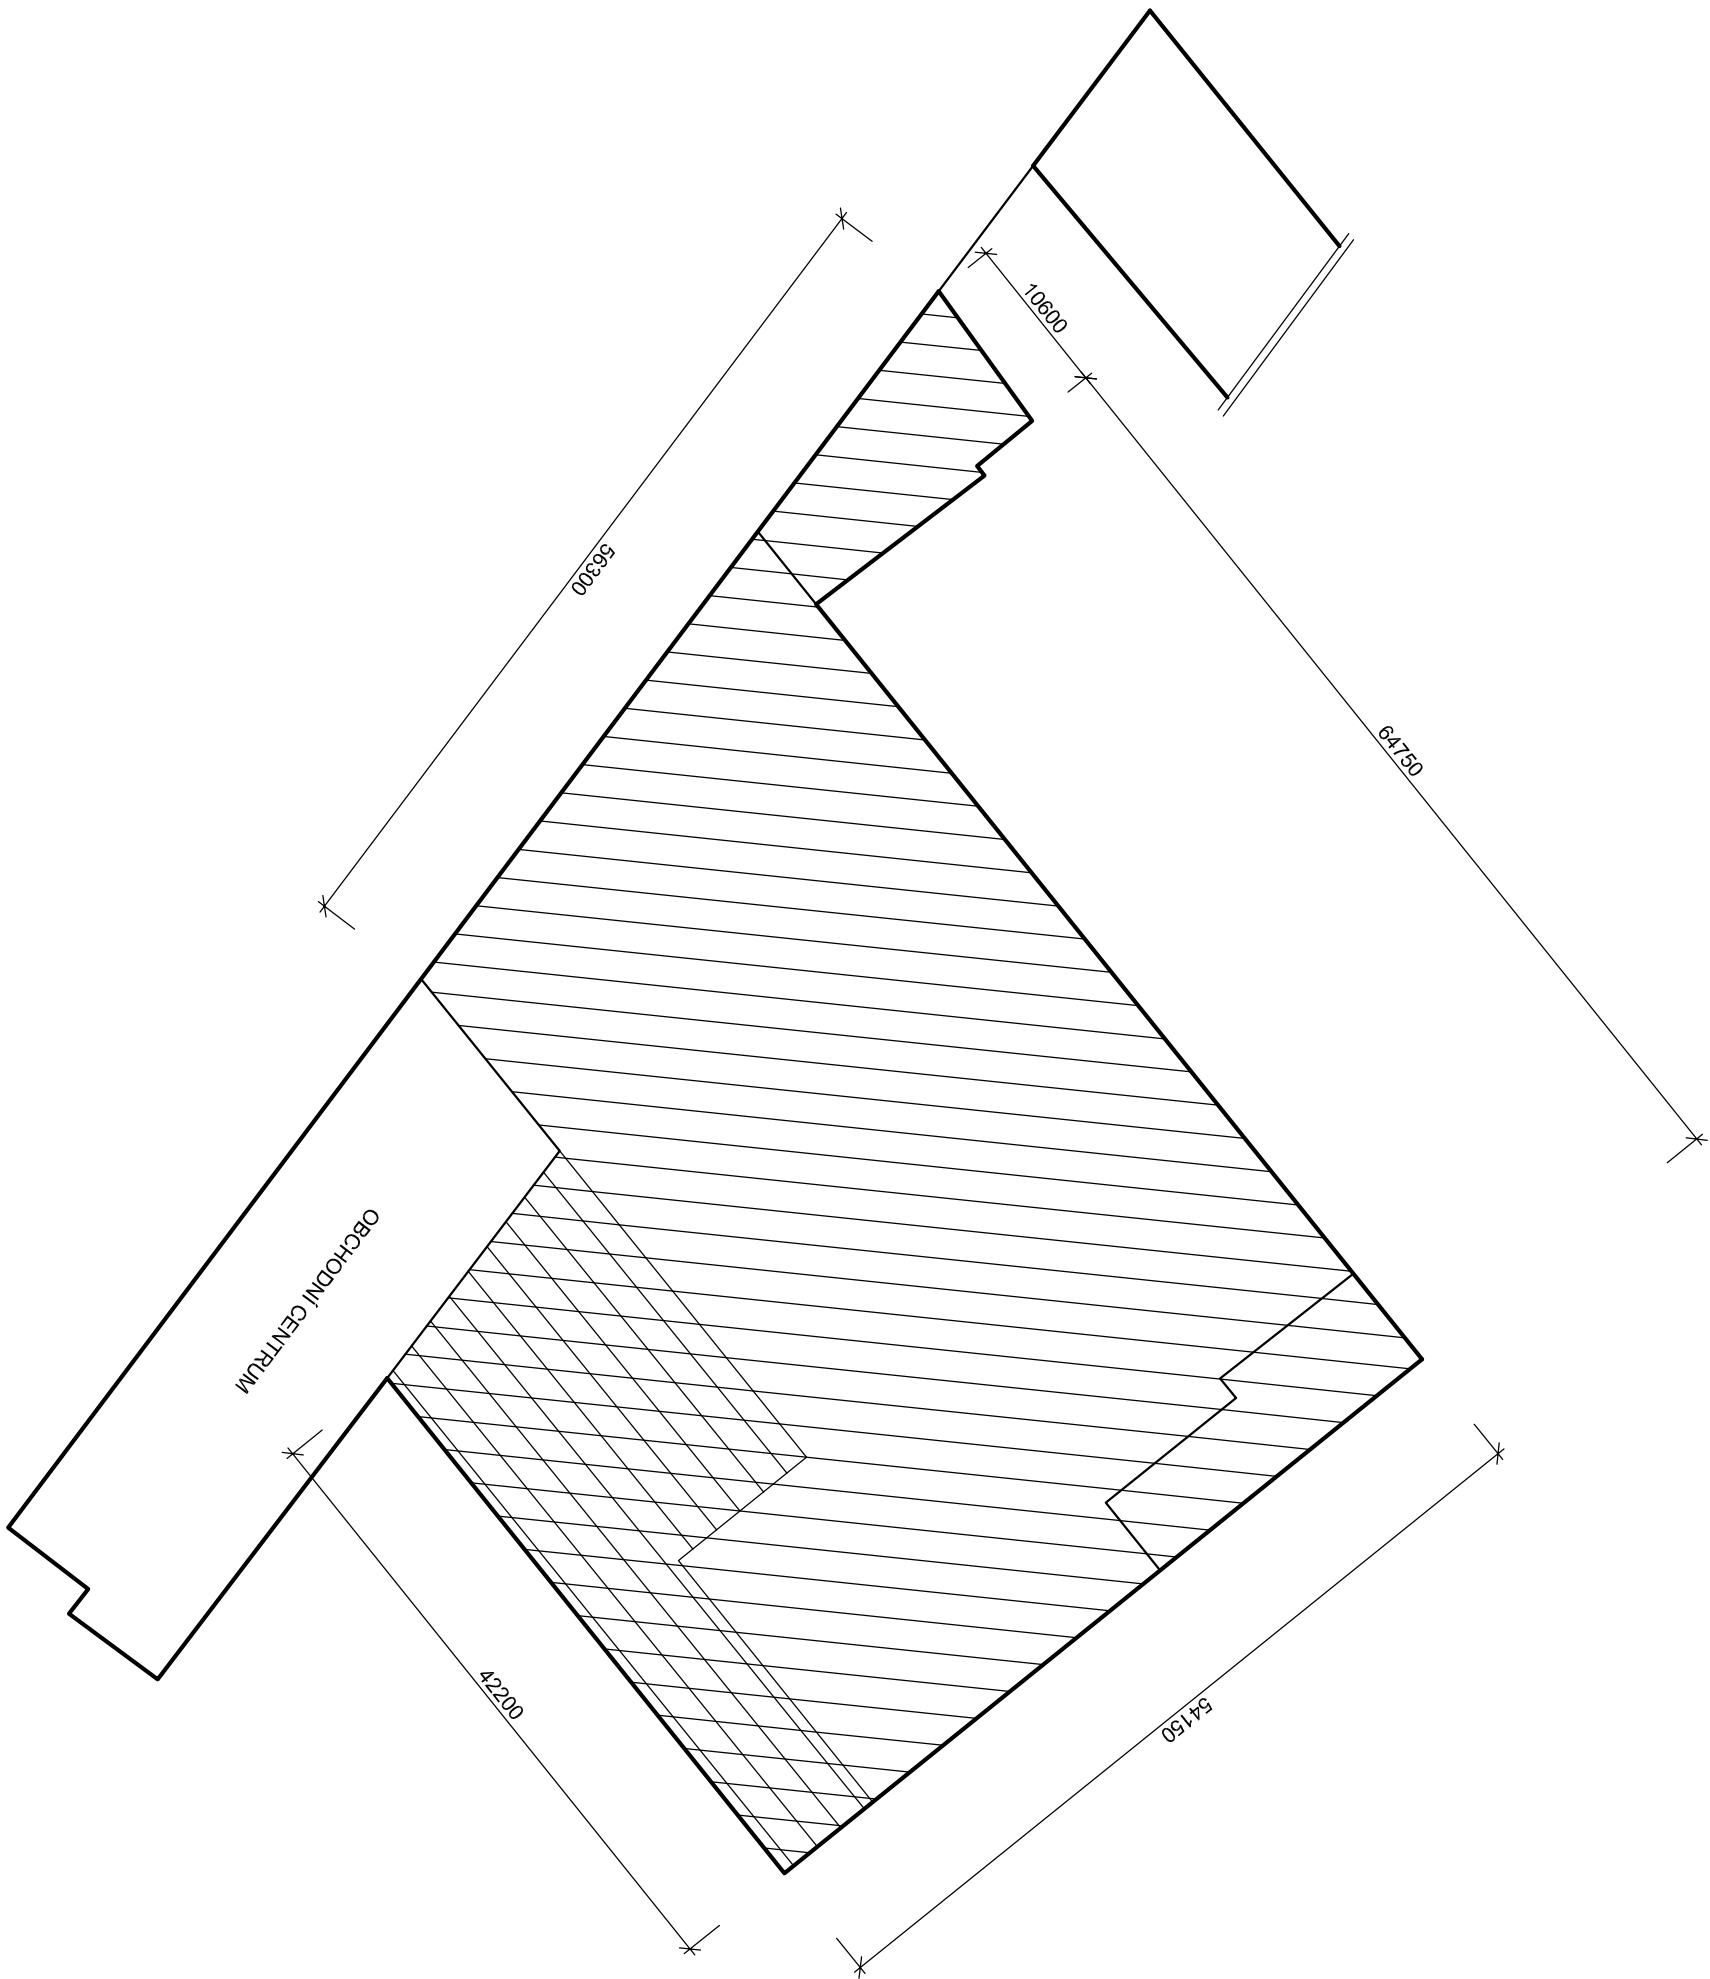

0,000 ≡ STÁV. PODLAHA PŘÍZEMÍ

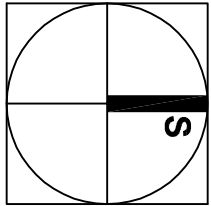

<div><div><div><div></div><div>optimal</div></div><div><div>Inženýring a investing</div></div></div></div>	vypracoval	Ing. J. Mřkvička, Ing. V. Hromek		zak. č.		
	ověřil	Ing. V. Hromek		stupeň	DSP+DPS	
	stavebník	Pardubický kraj		datum	09.2024	
	stavba				formát	3A4
SPŠ CHRUDIM - REKONSTRUKCE HAVARIJNÍHO STAVU STŘECHY II				měřítko	1:500	
SPŠ Chrudim, Školní dílny Starý závod, Čáslavská, Chrudim k.ú. Chrudim, p.p.č. st. 985/12				část	D.1.1.	
obsah	SCHEMATICKÝ PŮDORYS ŠKOLNÍHO AREÁLU				č. výkresu	2.