


SCHEMA NOVÉ STŘEŠNÍ KCE

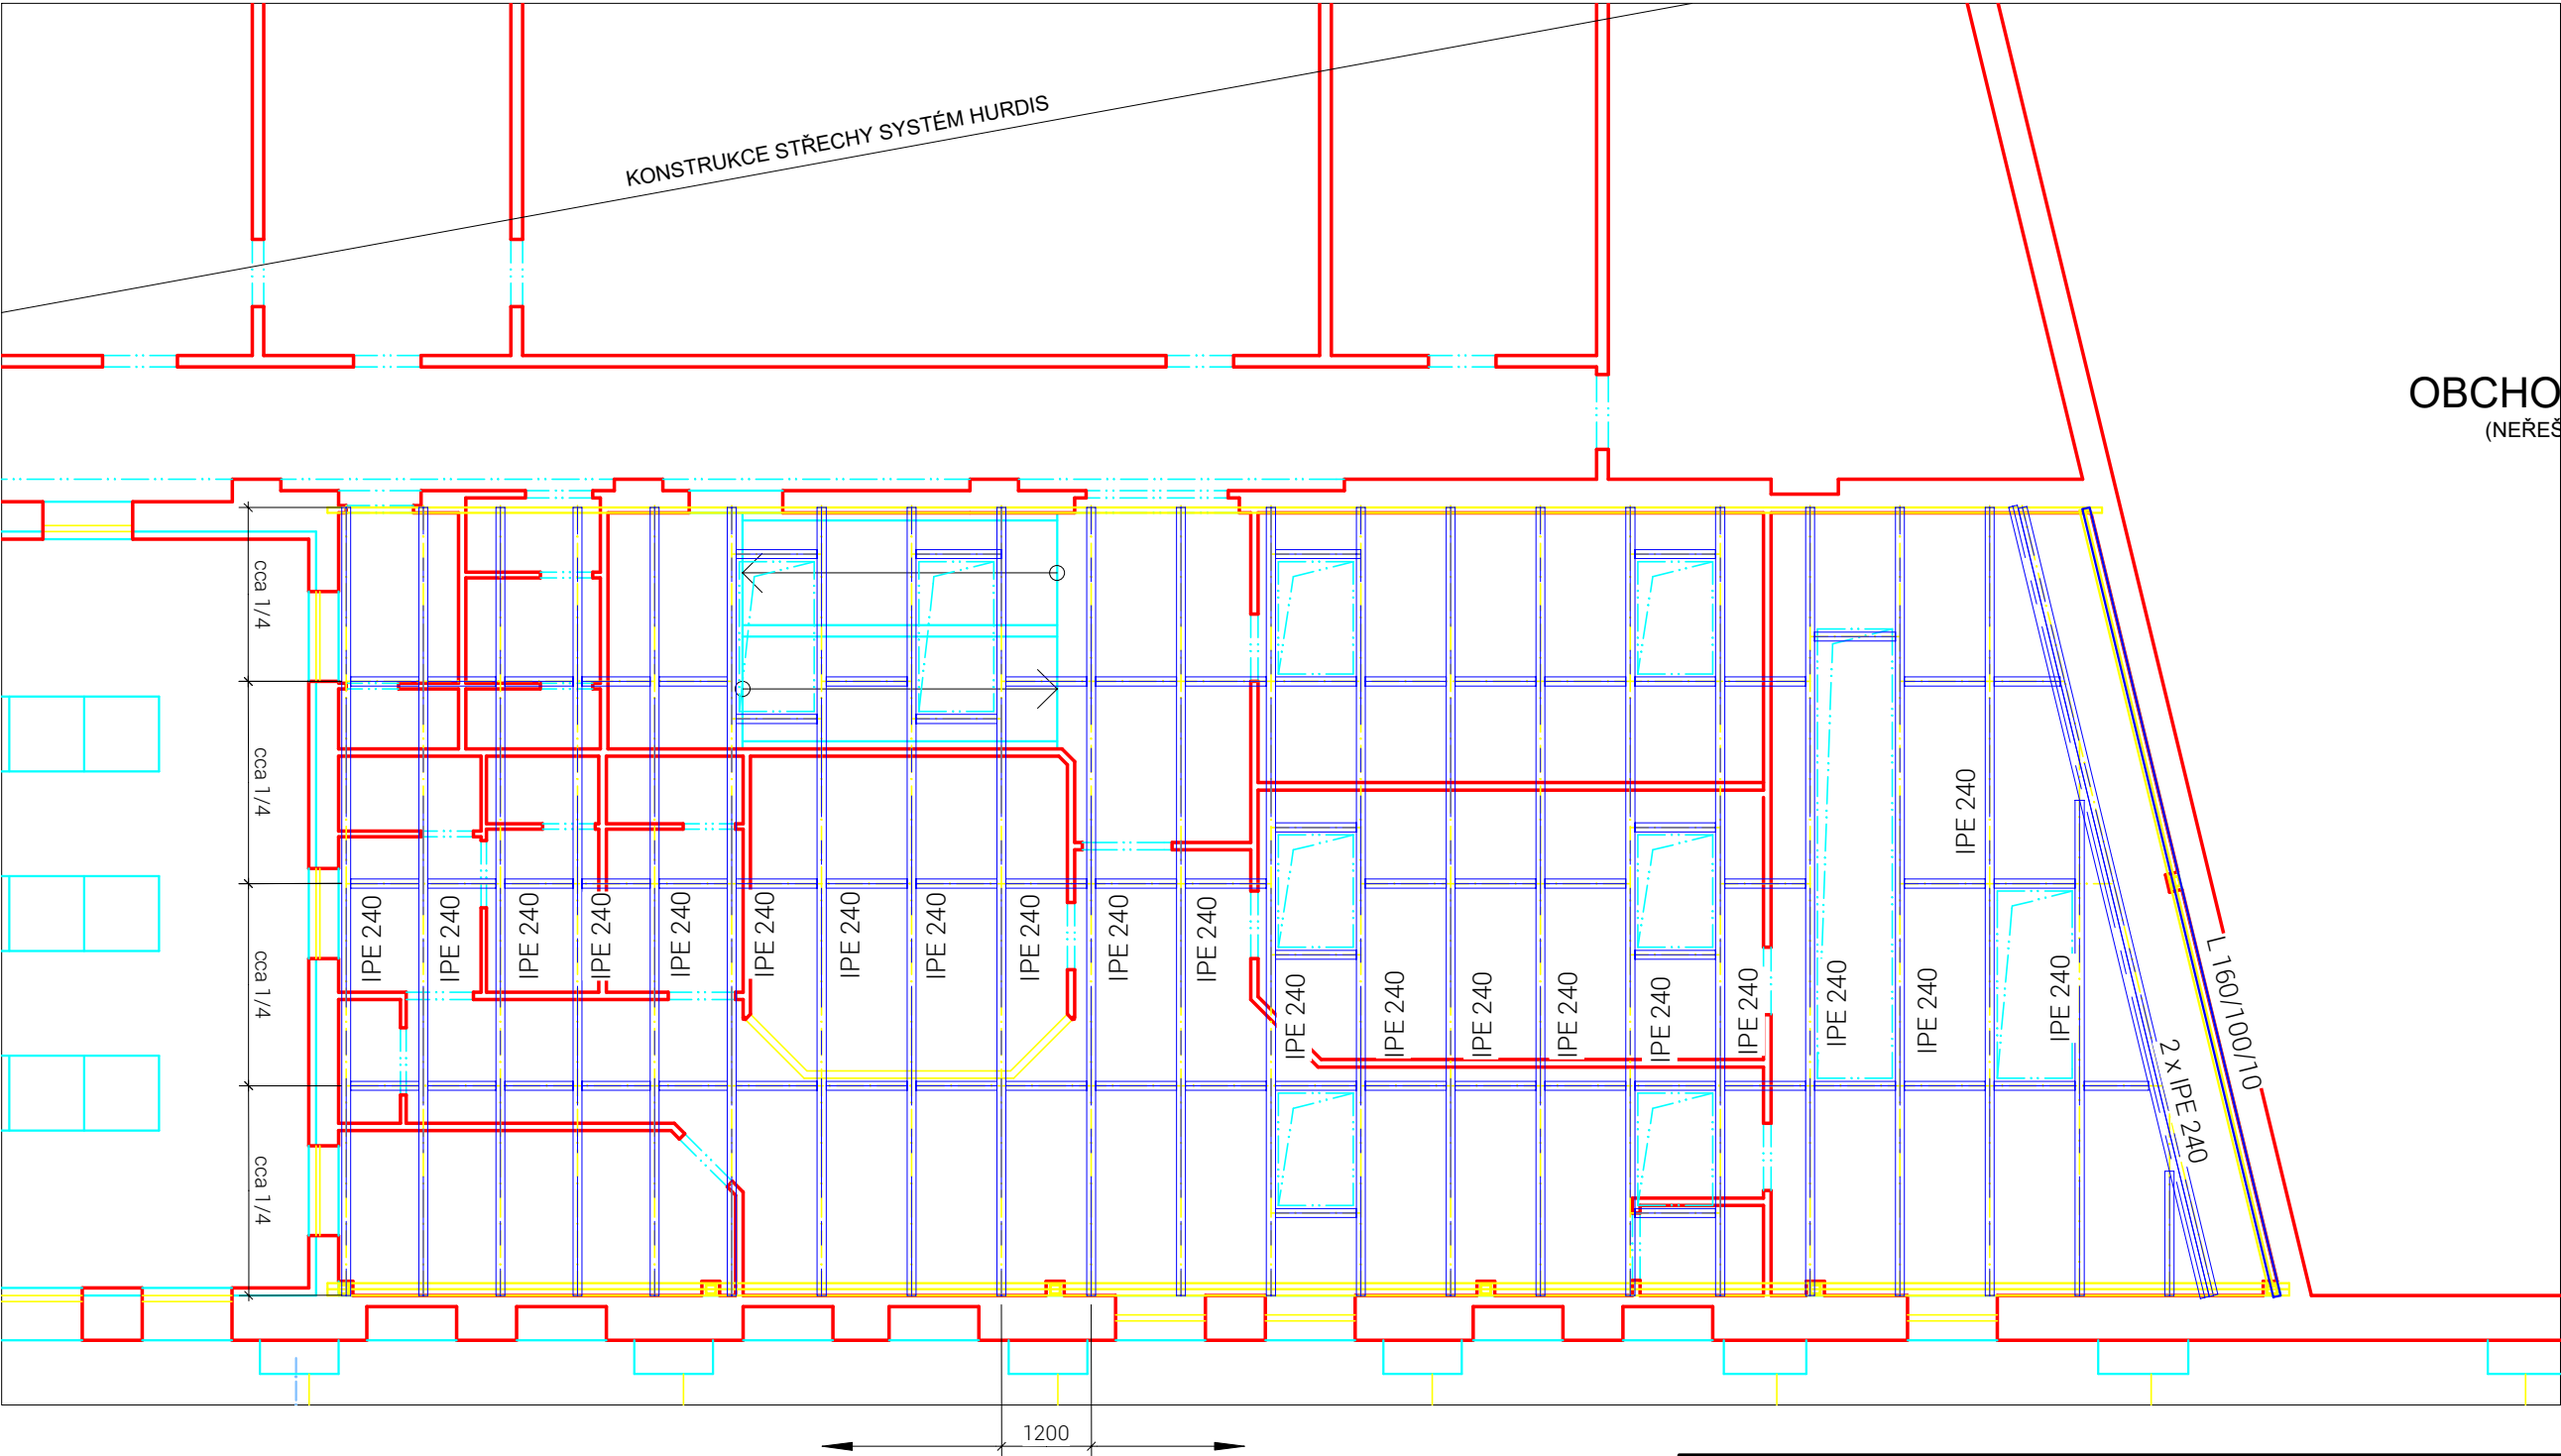

SITUAČNÍ ČÁST		Č.ZAKÁZKY	SKŘ24_30
Zodp. projektant	Ing. Aleš Dubský; ČKAIT 0701504; IP00+IS00		
Projektant	Ing. Aleš Dubský; ČKAIT 0701504; IP00+IS00		
Investor	PARDUBICKÝ KRAJ		
Akce	SPŠ CHRUDIM - REK. HAVAR. STAVU STŘ. II. SPŠ Chrudim, Školní dílny Starý závod, Čáslavská, Chrudim k.ú. Chrudim, p.p.č. st. 985/12		
Výkres	SCHEMA NOVÉ STŘEŠNÍ KCE		
Formát	A3	Označení výkresu	D.2.3_1
Měřítko	1:20		
Datum	09/2024		