




LEGENDA:
MÍSTO STAVBY

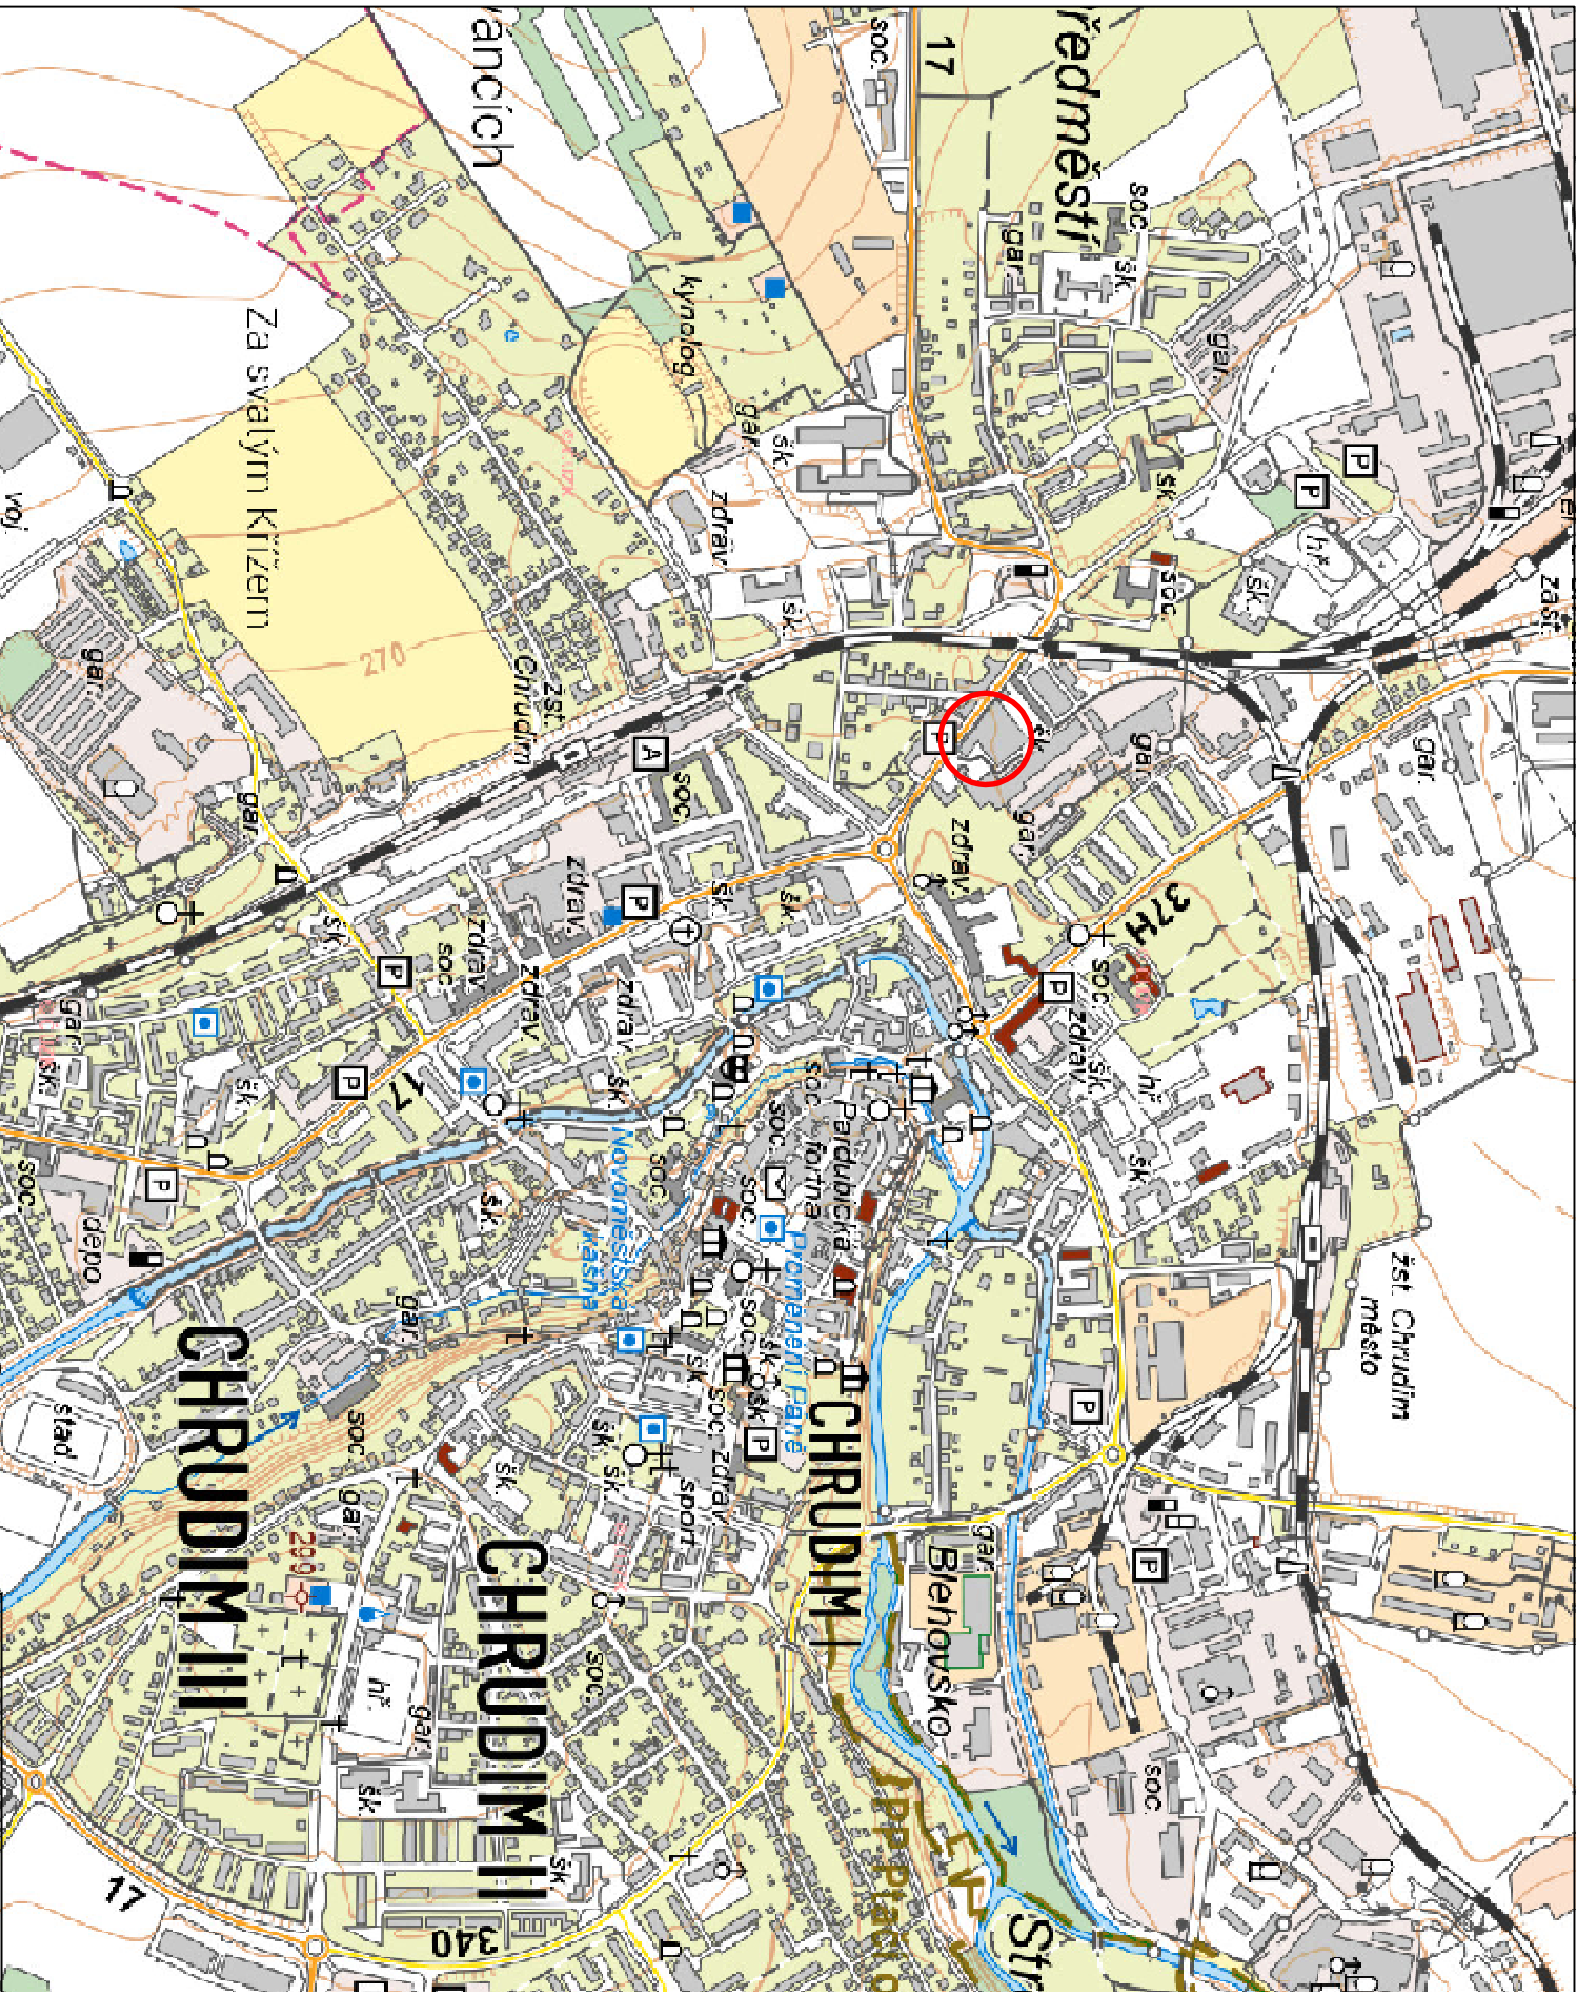

0,000 = STÁV. PODLAHA PŘÍZEMÍ

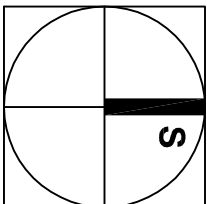

 Inženýring a Investing	vypísal	Ing. J. Mrkvíčka, Ing. V. Hromek	zak. č.	
	ověřil	Ing. V. Hromek	stúpeň	DSP+DPS
stavba		stavby		
SPŠ CHRUDIM - REKONSTRUKCE HAVARIJNÍHO STAVU STŘECHY II		Pardubický kraj		datum
SPŠ Chrudim, Školní dlny Starý závod, Čáslavská, Chrudim				09.2024
k.ú. Chrudim, p.p.č. st. 985/12				formát
				2A4
				mřítko
				1:10000
				část
				C.
				č. výkresu
				1.

SITUACNÍ VÝKRES ŠIRŠÍCH VZTAHŮ