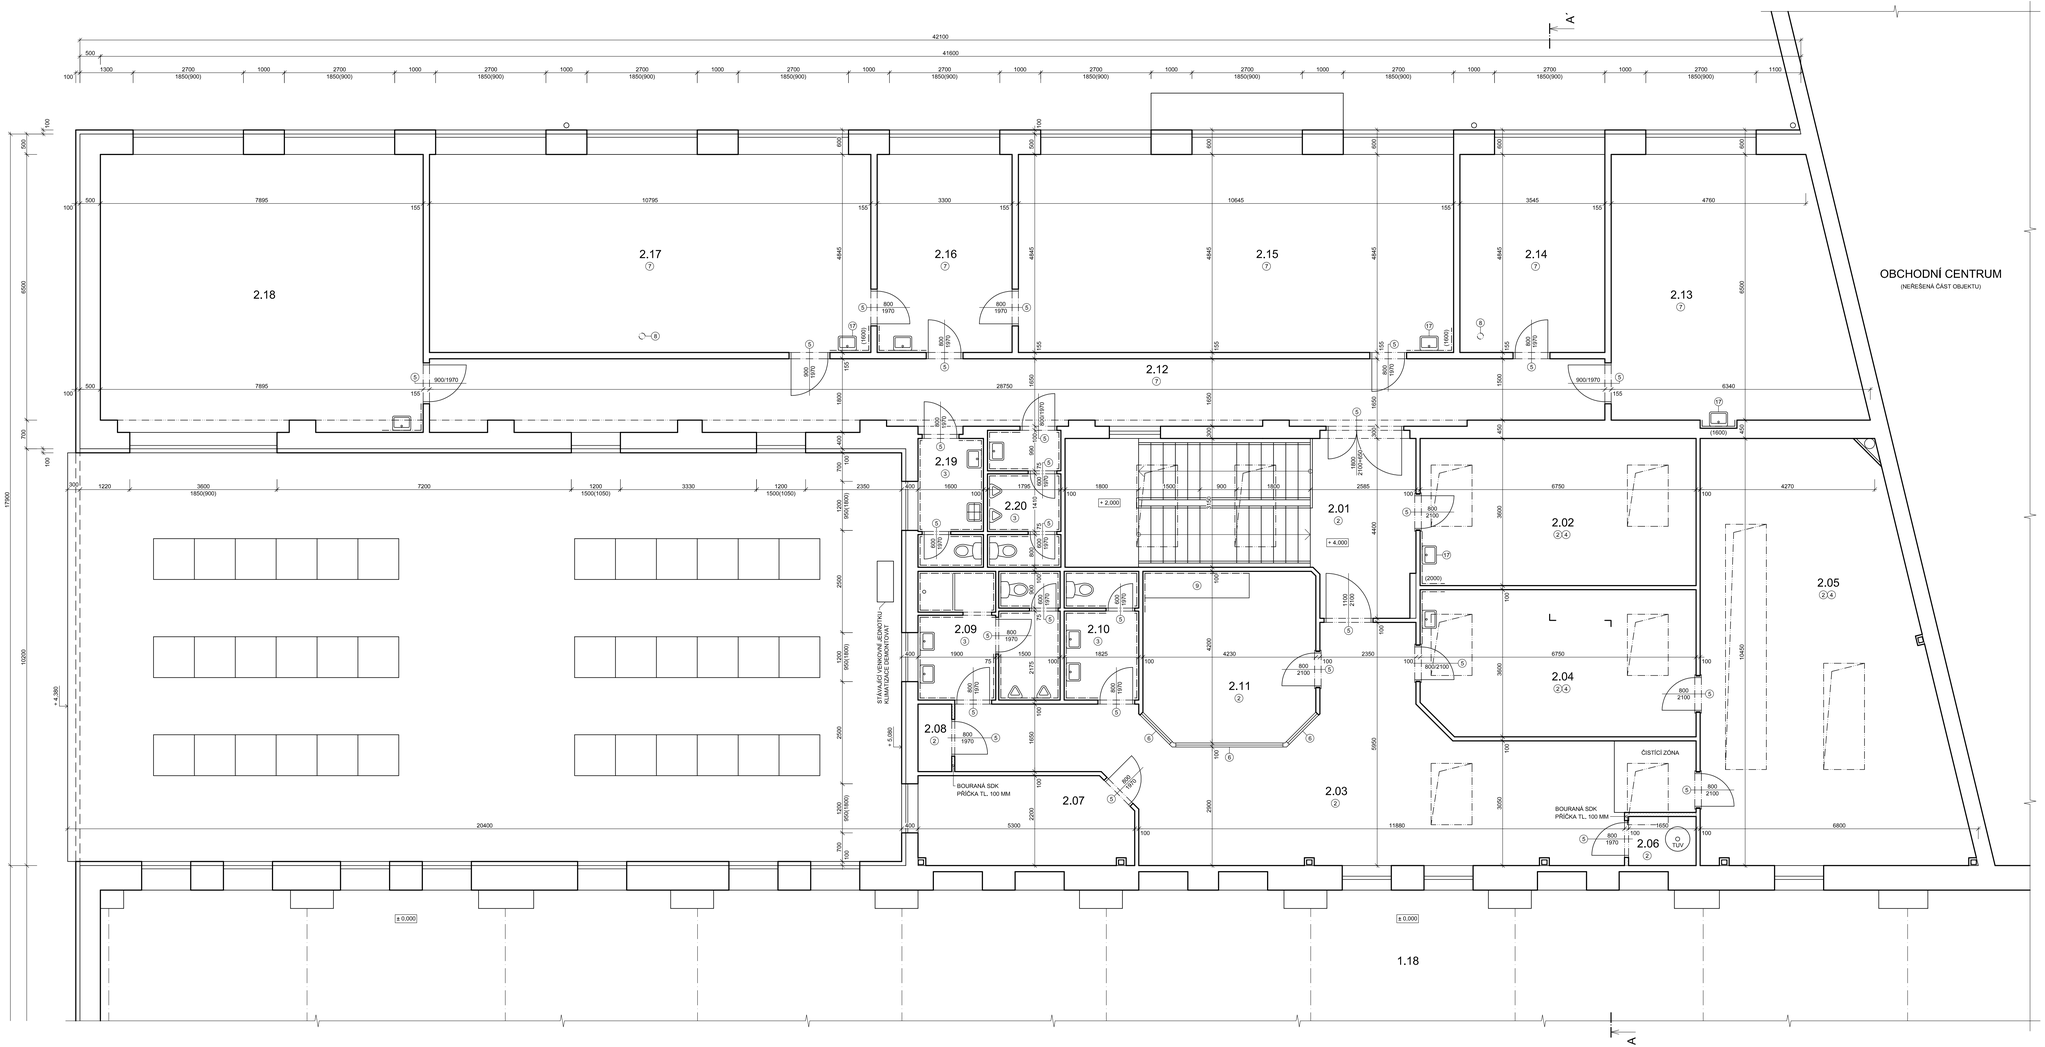

POZNÁMKA:

- SOUČÁSTÍ DEMONTÁŽE PODHLEDŮ JE DEMONTÁŽ ELEKTROINSTALACE, ROZVODŮ VZT A KLIMATIZACE. ROZSAH JE SPECIFIKOVÁN V SAMOSTATNÉ ČÁSTI DOKUMENTACE JEDNOTLIVÝCH PROFESÍ.
- VEŠKERÝ NÁBYTEK BUDE PŘED ZAHÁJENÍM STAVEBNÍCH PRACÍ VYSTĚHOVÁN
- ZAŘÍZENÍ, KTERÉ NEBUDE DEMONTOVÁNO (ZAŘIZOVACÍ PŘEDMĚTY, PLYNOVÝ KOTEL, ZÁSOBNÍK TUV APOD.), ZAKRÝT A ZAJISTIT PROTI MECHANICKÉMU POŠKOZENÍ A PROTI POŠKOZENÍ PŘI ZATEČENÍ DO OBJEKTU BĚHEM STAVEBNÍCH PRACÍ
- PRO PRÁCE VE VÝŠKÁCH BUDE POUŽITO LEHKÉ HLINÍKOVÉ LEŠENÍ
- ZAKRYTÍ PODLAHY (GEOTEXTILIE + OSB DESKA) PROTI POŠKOZENÍ
- V KAZETOVÉM PODHLEDU 2.NP JSOU UMÍSTĚNY SLABOPROUDÉ ROZVODY SPOLEČNOSTI OMEGA PLUS CHRUDIM S.R.O., PŘI JEJICH DEMONTÁŽI A ZPĚTNÉ MONTÁŽI POSTUPOVAT PODLE POŽADAVKŮ JEJICH SPRÁVCE

LEGENDA MÍSTNOSTÍ:

ozn.	účel	m²	podlaha	povrch	strop
2.01	SCHODIŠTĚ	30,27	KERAMIC. DLAŽBA	SOKL 0,1 m OMÍTKA + MALBA	KAZET. PODHL, v. 3,10 m
2.02	KANCELÁŘ	24,30	KOBEREC	SOKL 0,08 m OMÍTKA + MALBA	KAZET. PODHL, v. 3,10 m
2.03	CHODBA	54,27	KERAMIC. DLAŽBA	SOKL 0,1 m OMÍTKA + MALBA	KAZET. PODHL, v. 3,10 m
2.04	KANCELÁŘ	23,95	KOBEREC	SOKL 0,08 m OMÍTKA + MALBA	KAZET. PODHL, v. 3,10 m
2.05	KANCELÁŘ	57,73	KOBEREC	SOKL 0,08 m OMÍTKA + MALBA	KAZET. PODHL, v. 3,10 m
2.06	TECHNICKÁ MÍSTNOST	1,98	KERAMIC. DLAŽBA	SOKL 0,1 m OMÍTKA + MALBA	KAZET. PODHL, v. 3,10 m
2.07	SKLAD	11,21	KERAMIC. DLAŽBA	SOKL 0,1 m OMÍTKA + MALBA	STŘEŠNÍ PANEL
2.08	TECHNICKÁ MÍSTNOST	1,36	BETON. MAZANINA	OMÍTKA + MALBA	KAZET. PODHL, v. 3,10 m
2.09	WC A SPRCHA MUŽI	10,63	KERAMIC. DLAŽBA	KERAM. OBKLAD 2,0 m OMÍTKA + MALBA	SDK PODHLED v. 3,10 m MALBA
2.10	WC ŽENY	5,66	KERAMIC. DLAŽBA	KERAM. OBKLAD 2,0 m OMÍTKA + MALBA	SDK PODHLED v. 3,10 m MALBA
2.11	DENNÍ MÍSTNOST	17,19	KERAMIC. DLAŽBA	SOKL 0,1 m + OBKL. ZA LINK OMÍTKA + MALBA	KAZET. PODHL, v. 3,10 m
2.12	CHODBA	48,06	KERAMIC. DLAŽBA	SOKL 0,1 m OMÍTKA + MALBA	KAZET. PODHL, v. 3,15 m
2.13	UČEBNA	36,25	PVC	SOKL LIŠTA OMÍTKA + MALBA	KAZET. PODHL, v. 3,15 m
2.14	SKLAD	17,18	PVC	SOKL LIŠTA OMÍTKA + MALBA	KAZET. PODHL, v. 3,15 m
2.15	UČEBNA	51,58	PVC	SOKL LIŠTA OMÍTKA + MALBA	KAZET. PODHL, v. 3,15 m
2.16	KABINET	15,99	PVC	SOKL LIŠTA OMÍTKA + MALBA	KAZET. PODHL, v. 3,15 m
2.17	UČEBNA	52,30	PVC	SOKL LIŠTA OMÍTKA + MALBA	KAZET. PODHL, v. 3,15 m
2.18	UČEBNA	53,37	PVC	SOKL LIŠTA OMÍTKA + MALBA	KAZET. PODHL, v. 3,15 m
2.19	WC ŽENY A ÚKLID	4,97	KERAMIC. DLAŽBA	KERAM. OBKLAD 2,0 m OMÍTKA + MALBA	SDK PODHLED v. 3,10 m MALBA
2.20	WC MUŽI	5,85	KERAMIC. DLAŽBA	KERAM. OBKLAD 2,0 m OMÍTKA + MALBA	SDK PODHLED v. 3,10 m MALBA
CELKOVÁ PLOCHA 2.NP		524,10			

LEGENDA MATERIÁLU:

- STÁVAJÍCÍ KONSTRUKCE
- BOURANÉ KONSTRUKCE

POPIS:

- (2) KOMPLETNÍ DEMONTÁŽ KAZETOVÉHO PODHLEDU
- (3) KOMPLETNÍ DEMONTÁŽ SDK PODHLEDU
- (4) DEMONTÁŽ KOBERCE VČ. SOKLOVÉ LIŠTY
- (5) ŠETRNÁ DEMONTÁŽ VNITŘNÍCH DVEŘÍ, PO DOKONČENÍ STAVEBNÍCH ÚPRAV BUDOU DVEŘE ZPĚTNĚ OSAZENY
- (6) ŠETRNÁ DEMONTÁŽ DŘEVĚNÉ PROSKLENÉ STĚNY, PO DOKONČENÍ STAVEBNÍCH ÚPRAV BUDE STĚNA ZPĚTNĚ OSAZENA
- (7) ŠETRNÁ DEMONTÁŽ KAZET KAZETOVÉHO PODHLEDU, PO DOKONČENÍ STAVEBNÍCH ÚPRAV BUDOU KAZETY ZPĚTNĚ OSAZENY
- (8) PROVEDENÍ PROSTUPU Ø160 MM STROPNÍ KONSTRUKCÍ A STŘECHOU, STATICKÉ ZAJIŠTĚNÍ STOPNÍ KONSTRUKCE HURDIS PROVÉST DLE POSTUPU UVEDENÉM VE STAVEBNĚ KONSTRUKČNÍM ŘEŠENÍ
- (9) ŠETRNÁ DEMONTÁŽ KUCHYŇSKÉ LINKY, PO DOKONČENÍ STAVEBNÍCH ÚPRAV BUDE KUCHYŇSKÁ LINKA ZPĚTNĚ OSAZENA
- (17) ŠETRNÁ DEMONTÁŽ UMYVADLA, PO DOKONČENÍ STAVEBNÍCH ÚPRAV BUDE UMYVADLO ZPĚTNĚ OSAZENO, KOMPLETNÍ OTLUČENÍ KERAMICKÉHO OBKLADU

0,000 ≡ STÁV. PODLAHA PŘÍZEMÍ

AZ optimal Inženýring a investiční	vypracoval	Ing. J. Mrkvička, Ing. V. Hromek	zak. č.	
	ověřil	Ing. V., Hromek	stupeň	DSP+DPS
	stavebník	Pardubický kraj	datum	09.2024
stavba	SPŠ CHRUDIM - REKONSTRUKCE HAVARIJNÍHO STAVU STŘECHY II SPŠ Chrudim, Školní dány Starý závod, Časlavská, Chrudim k.ú. Chrudim, p.p.č. st. 985/12		formát	12A4
			měřítko	1:50
obsah	PŮDORYS 2.NP - STÁVAJÍCÍ STAV, BOURÁNÍ		část D.1.1.	č. výkresu 4.