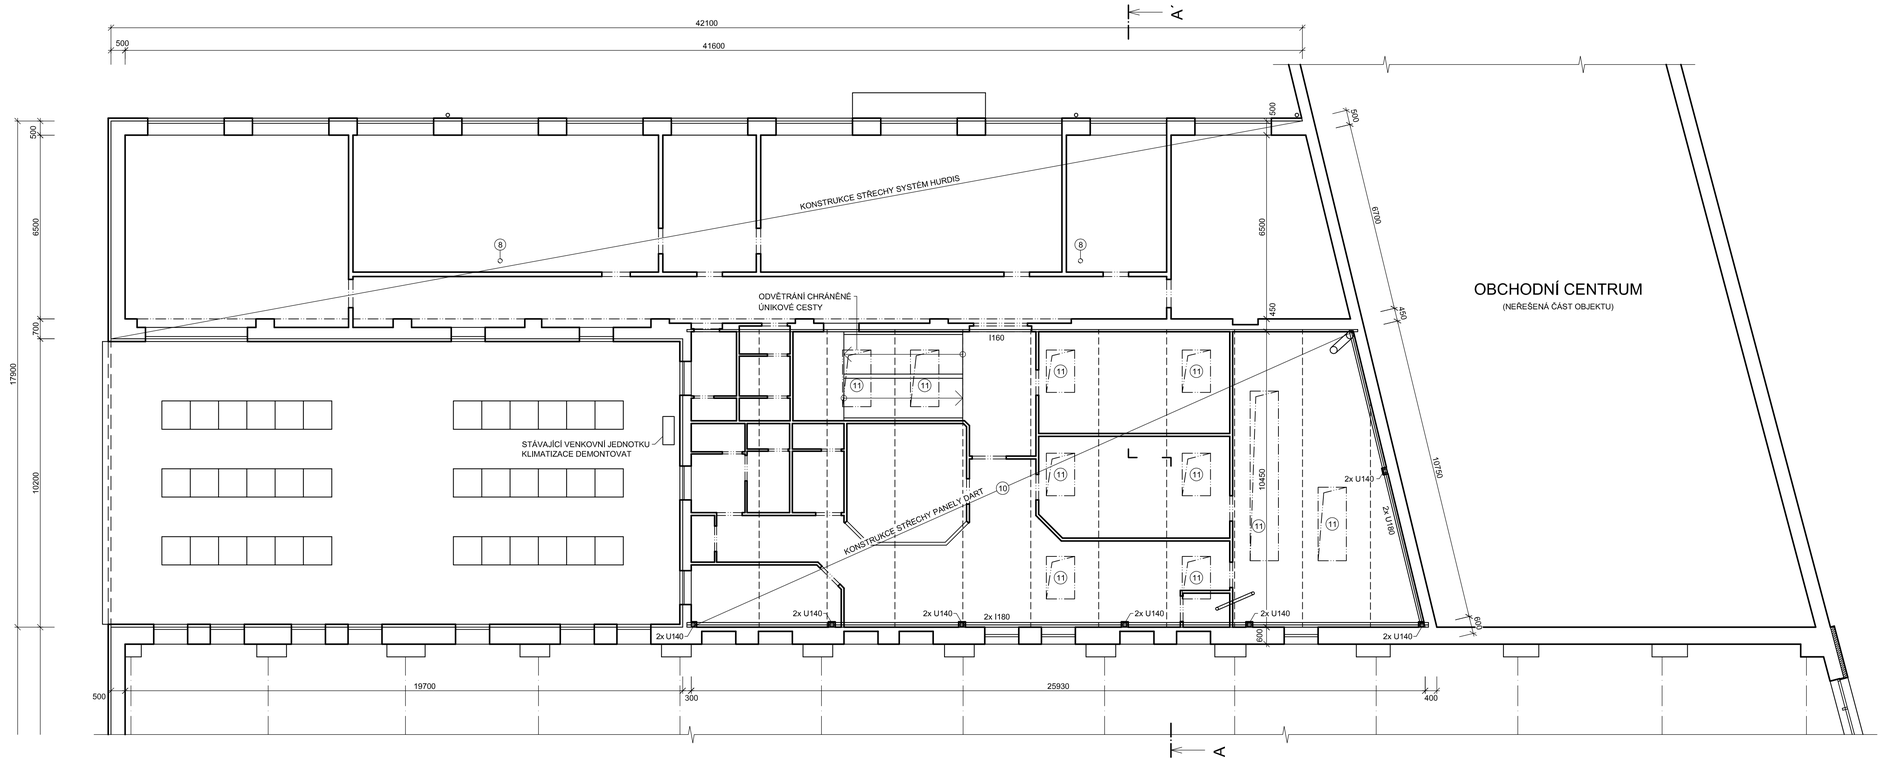

LEGENDA MATERIÁLU:

STÁVAJÍCÍ KONSTRUKCE

POPIS:

(8) PROVEDENÍ PROSTUPU Ø160 MM STROPNÍ KONSTRUKCÍ A STŘECHOU. STATICKÉ ZAJIŠTĚNÍ STOPNÍ KONSTRUKCE HURDIS PROVÉST DLE POSTUPU UVEDENÉM VE STAVEBNÉ KONSTRUKČNÍM ŘEŠENÍ

(10) DEMONTÁŽ STŘEŠNÍCH PANELŮ DART TL. 340 MM VČ. STŘEŠNÍ PVC FÓLIE A SEPARAČNÍ PODLOŽKY

(11) DEMONTÁŽ STŘEŠNÍHO SVĚTLÍKU (HLINÍKOVÁ KONSTRUKCE, POLYKARBONÁTOVÁ VÝPLŇ)

POZNÁMKA:

- OCELOVÁ KONSTRUKCE V PROSTORU DEMONTÁŽE STŘEŠNÍCH PANELŮ DART BUDE ZACHOVÁNA. OCELOVOU KONSTRUKCI ODMASTIT, ODSTRANIT REZ, OČISTIT A OPATŘIT NÁTĚREM (2x ZÁKLADNÍ A 2x VRCHNÍ)
- DEMONTÁŽ STŘEŠNÍCH PANELŮ DART PROVÁDĚT POSTUPNĚ. PO JEJICH DEMONTÁŽI IHNED OSADIT PROVIZORNÍ KONSTRUKCI A PROSTOR ZAJISTIT PROTI ZATEČENÍ (NAPŘ. DŘEVĚNOU KONSTRUKCI A TRAPÉZOVÝ PLECH NEBO DŘEVĚNÉ VAZNÍKY A STŘEŠNÍ FÓLIE).
- V KAZETOVÉM PODHLEDU 2.NP JSOU UMÍSTĚNY SLABOPROUDÉ ROZVODY SPOLEČNOSTI OMEGA PLUS CHRUDIM S.R.O., PŘI JEJICH DEMONTÁŽI A ZPĚTNÉ MONTÁŽI POSTUPOVAT PODLE POŽADAVKŮ JEJICH SPRÁVCE

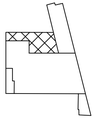

S

0,000 ≡ STÁV. PODLAHA PŘÍZEMÍ

IAZ optimal Inženýrský a investiční	vypracoval	Ing. J. Mrkvička, Ing. V. Hromek	zak. č.	
	ověřil	Ing. V. Hromek	stupeň	DSP+DPS
	stavebník	Pardubický kraj	datum	09.2024
stavba	SPŠ CHRUDIM - REKONSTRUKCE HAVARUNÍHO STAVU STŘECHY II SPŠ Chrudim, Školní dílny Starý závod, Čáslavská, Chrudim k.ú. Chrudim, p.p.č. st. 985/12		formát	5A4
			měřítko	1:100
obsah	KONSTRUKCE ZASTŘEŠENÍ - STÁVAJÍCÍ STAV, BOURÁNÍ		část D.1.1.	č. výkresu 5.