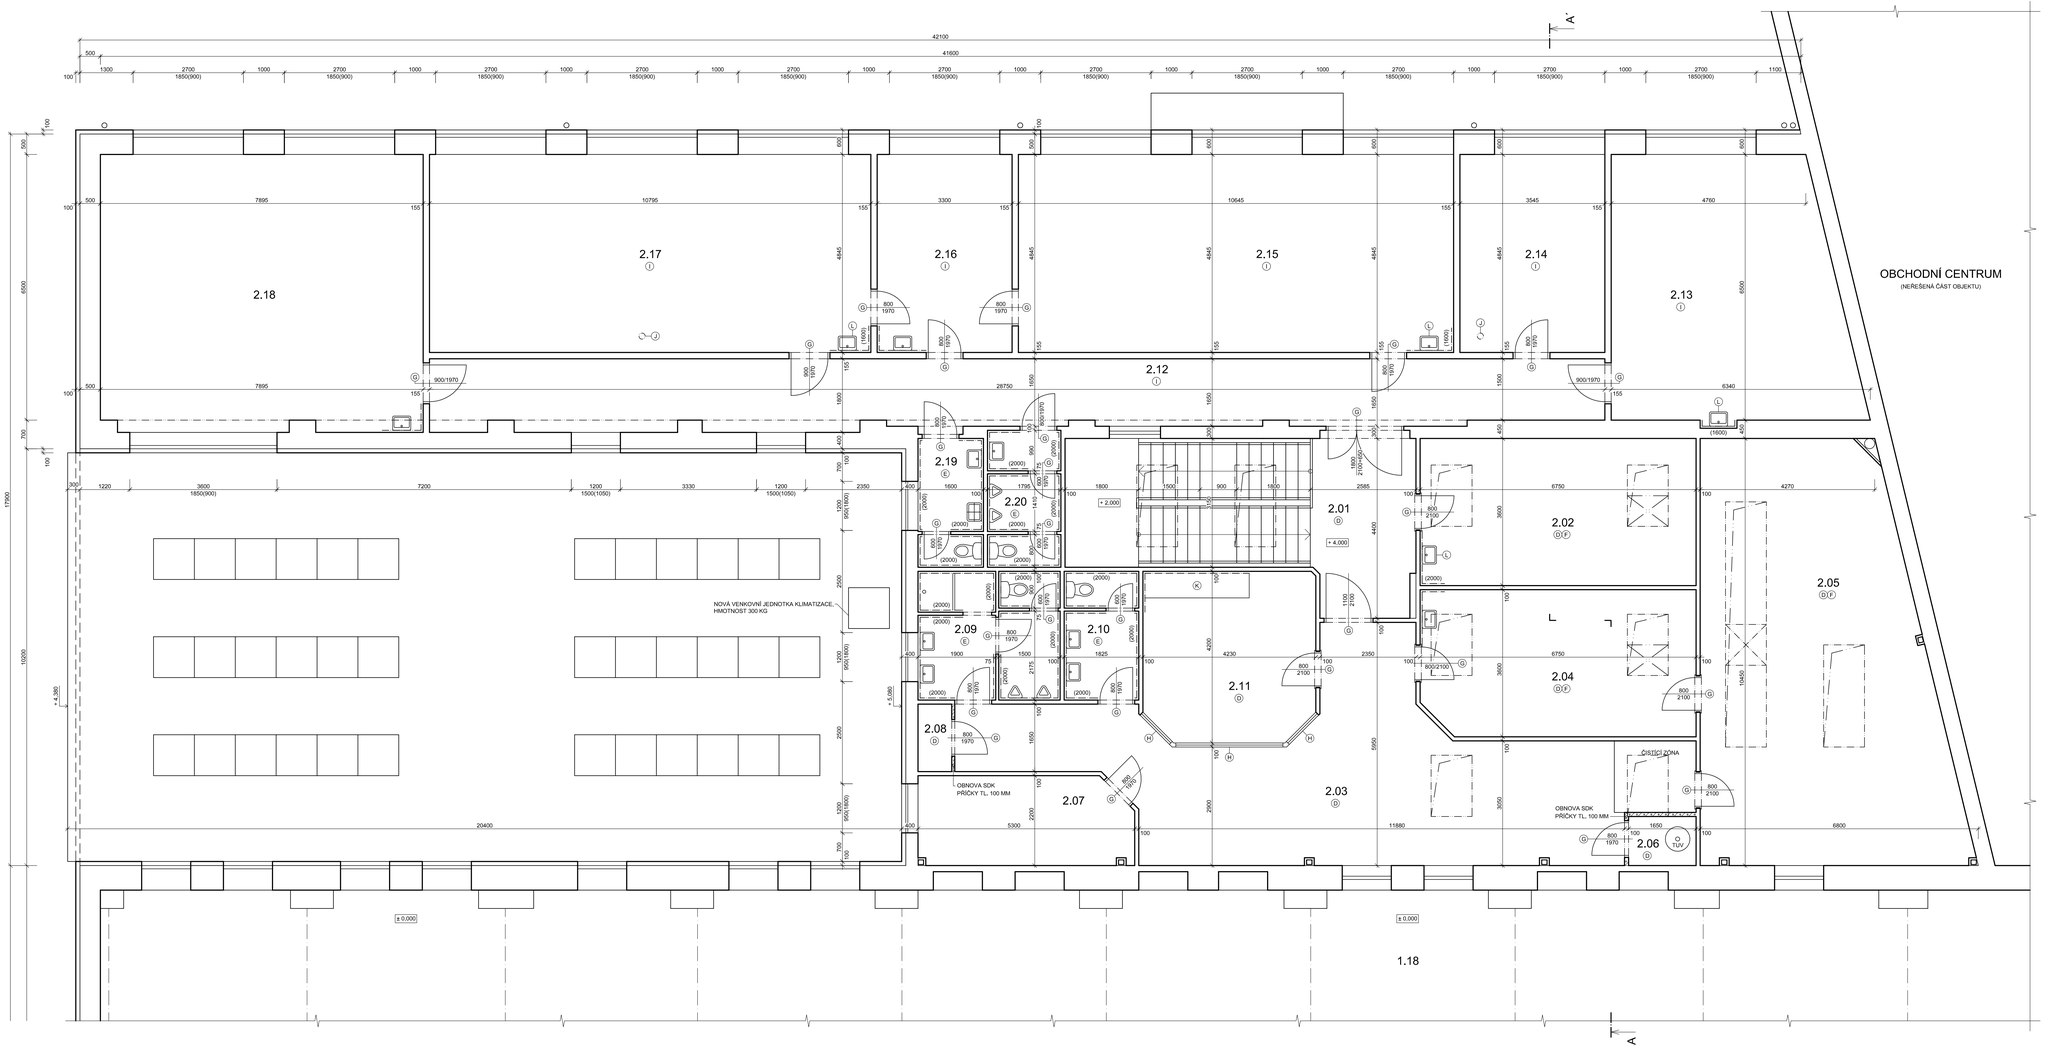

POZNÁMKA:

- SOUČÁSTÍ MONTÁŽE PODHLEDŮ JE MONTÁŽ ELEKTROINSTALACE, ROZVODŮ VZT A KLIMATIZACE. ROZSAH JE SPECIFIKOVÁN V SAMOSTATNÉ ČÁSTI DOKUMENTACE JEDNOTLIVÝCH PROFESÍ.
- VEŠKERÝ NÁBYTEK BUDE PO DOKONČENÍ STAVEBNÍCH PRACÍ ZPĚTNĚ NASTĚHOVÁN
- DEMONTÁŽ ZAKRYTÍ A ZAJIŠTĚNÍ PROTI POŠKOZENÍ ZAŘÍZENÍ, KTERÉ NEBYLO DEMONTOVÁNO
- PRO PRÁCE VE VÝŠKÁCH BUDE POUŽITO LEHKÉ HLINÍKOVÉ LEŠENÍ
- DEMONTÁŽ ZAKRYTÍ PODLAHY (GEOTEXTILIE + OSB DESKA) PROTI POŠKOZENÍ
- OPRAVA POVRCHŮ STĚN VE VŠECH MÍSTNOSTECH Z.NP (2.01 AŽ 2.20):
  - KOMPLETNÍ ODSTRANĚNÍ MALBY, 100% PLOCHY STĚN
  - LOKÁLNÍ OPRAVA JÁDROVÉ OMÍTKY, 50% PLOCHY STĚN
  - CELOPLOŠNÝ ŠTUK, 100% PLOCHY STĚN
  - MALBA (PENETRACE, 2x MALBA), 100% PLOCHY STĚN
- V KAZETOVÉM PODHLEDU 2.NP JSOU UMÍSTĚNY SLABOPROUDÉ ROZVODY SPOLEČNOSTI OMEGA PLUS CHRUDIM S.R.O., PŘI JEJICH DEMONTÁŽI A ZPĚTNÉ MONTÁŽI POSTUPOVAT PODLE POŽADAVKŮ JEJICH SPRÁVCE

LEGENDA MÍSTNOSTÍ:

ozn.	účel	m²	podlaha	povrch	strop
2.01	SCHODIŠTĚ	30,27	KERAMIC. DLAŽBA	SOKL 0,1 m OMÍTKA + MALBA	KAZET. PODHL, v. 3,10 m
2.02	KANCELÁŘ	24,30	KOBEREC	SOKL 0,08 m OMÍTKA + MALBA	KAZET. PODHL, v. 3,10 m
2.03	CHODBA	54,27	KERAMIC. DLAŽBA	SOKL 0,1 m OMÍTKA + MALBA	KAZET. PODHL, v. 3,10 m
2.04	KANCELÁŘ	23,95	KOBEREC	SOKL 0,08 m OMÍTKA + MALBA	KAZET. PODHL, v. 3,10 m
2.05	KANCELÁŘ	57,73	KOBEREC	SOKL 0,08 m OMÍTKA + MALBA	KAZET. PODHL, v. 3,10 m
2.06	TECHNICKÁ MÍSTNOST	1,98	KERAMIC. DLAŽBA	SOKL 0,1 m OMÍTKA + MALBA	KAZET. PODHL, v. 3,10 m
2.07	SKLAD	11,21	KERAMIC. DLAŽBA	SOKL 0,1 m OMÍTKA + MALBA	STŘEŠNÍ PANEL
2.08	TECHNICKÁ MÍSTNOST	1,36	BETON. MAZANINA	OMÍTKA + MALBA	KAZET. PODHL, v. 3,10 m
2.09	WC A SPRCHA MUŽI	10,63	KERAMIC. DLAŽBA	KERAM. OBKLAD 2,0 m OMÍTKA + MALBA	SDK PODHLED v. 3,10 m MALBA
2.10	WC ŽENY	5,66	KERAMIC. DLAŽBA	KERAM. OBKLAD 2,0 m OMÍTKA + MALBA	SDK PODHLED v. 3,10 m MALBA
2.11	DENNÍ MÍSTNOST	17,19	KERAMIC. DLAŽBA	SOKL 0,1 m + OBKL. ZA LINK OMÍTKA + MALBA	KAZET. PODHL, v. 3,10 m
2.12	CHODBA	48,06	KERAMIC. DLAŽBA	SOKL 0,1 m OMÍTKA + MALBA	KAZET. PODHL, v. 3,15 m
2.13	UČEBNA	36,25	PVC	SOKL LIŠTA OMÍTKA + MALBA	KAZET. PODHL, v. 3,15 m
2.14	SKLAD	17,18	PVC	SOKL LIŠTA OMÍTKA + MALBA	KAZET. PODHL, v. 3,15 m
2.15	UČEBNA	51,58	PVC	SOKL LIŠTA OMÍTKA + MALBA	KAZET. PODHL, v. 3,15 m
2.16	KABINET	15,99	PVC	SOKL LIŠTA OMÍTKA + MALBA	KAZET. PODHL, v. 3,15 m
2.17	UČEBNA	52,30	PVC	SOKL LIŠTA OMÍTKA + MALBA	KAZET. PODHL, v. 3,15 m
2.18	UČEBNA	53,37	PVC	SOKL LIŠTA OMÍTKA + MALBA	KAZET. PODHL, v. 3,15 m
2.19	WC ŽENY A ÚKLID	4,97	KERAMIC. DLAŽBA	KERAM. OBKLAD 2,0 m OMÍTKA + MALBA	SDK PODHLED v. 3,10 m MALBA
2.20	WC MUŽI	5,85	KERAMIC. DLAŽBA	KERAM. OBKLAD 2,0 m OMÍTKA + MALBA	SDK PODHLED v. 3,10 m MALBA
CELKOVÁ PLOCHA 2.NP		524,10			

LEGENDA MATERIÁLU:

STÁVAJÍCÍ KONSTRUKCE

SDK KONSTRUKCE

POPIS:

- (D) NOVÝ KAZETOVÝ PODHLED, MINERÁLNÍ KAZETY 600x600 MM A ZÁVĚSNÝ PODHLEDOVÝ SYSTÉM Z POZINKOVANÉ LAKOVANÉ OCELI
- (E) NOVÝ SDK PODHLED, SDK DESKA TL. 12,5 MM IMPREGNOVANÁ A ZÁVĚSNÝ PODHLEDOVÝ SYSTÉM Z POZINKOVANÝCH OCELOVÝCH TENKOSTĚNNÝCH PROFILŮ (KŘÍŽOVÁ KONSTRUKCE SE ZÁVĚSY)
- (F) ZÁTĚŽOVÝ KOBEREC VČ. SOKLOVÉ LIŠTY
  - ZÁTĚŽOVÝ KOBEREC, TŘÍDA ZÁTĚŽE 33, ODSTÍN DLE VÝBĚRU STAVEBNÍKA
  - SAMONIVELAČNÍ STĚRKA
  - VYPRAVENÍ STÁVAJÍCÍ BETONOVÉ MAZANINY, PŘEDPOKLAD 50% CELKOVÉ PODLAHOVÉ PLOCHY
- (G) ZPĚTNÁ MONTÁŽ VNITŘNÍCH DVEŘÍ
- (H) ZPĚTNÁ MONTÁŽ DŘEVĚNÉ PROSKLENÉ STĚNY
- (I) ZPĚTNÁ MONTÁŽ KAZET KAZETOVÉHO PODHLEDU
- (J) NOVÝ PROSTUP Ø160 MM BUDE NAD STŘECHOU UKONČEN ODVĚTRÁVACÍM KOMÍNKEM S INTEGROVANOU MANŽETOU
- (K) ZPĚTNÁ MONTÁŽ KUCHYŇSKÉ LINKY
- (L) NAPOJENÍ KONDENZÁTU OD VNITŘNÍ KLIMATIZAČNÍ JEDNOTKY
  - NAPOJENÍ POTRUBÍ KONDENZÁTU DO STÁVAJÍCÍ KANALIZACE
  - ZEDNICKÉ ZAPRAVENÍ
  - D+M KERAMICKÉHO OBKLADU
  - ZPĚTNÁ MONTÁŽ UMYVADLA

0,000 ≡ STÁV. PODLAHA PŘÍZEMÍ

AZ optimal inženýring a investing	vypracoval	Ing. J. Mrkvička, Ing. V. Hromek	zak. č.	
	ověřil	Ing. V., Hromek	stupeň	DSP+DPS
	stavebník	Pardubický kraj	datum	09.2024
stavba	SPŠ CHRUDIM - REKONSTRUKCE HAVARIJNÍHO STAVU STŘECHY II SPŠ Chrudim, Školní dány Starý závod, Časlavská, Chrudim k.ú. Chrudim, p.p.č. st. 985/12		formát	12A4
			měřítko	1:50
obsah	PŮDORYS 2.NP - NÁVRH		část D.1.1.	č. výkresu 9.