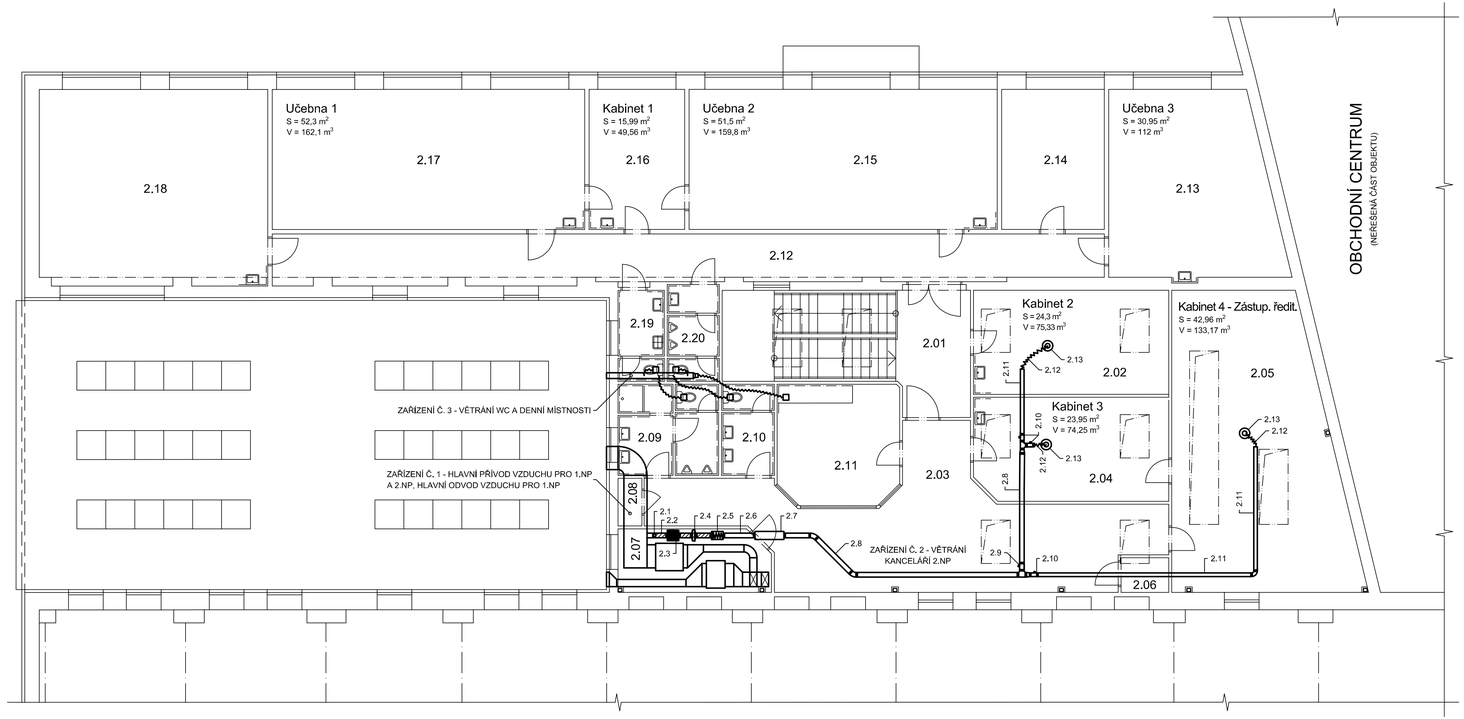

POPIS:

ZAŘÍZENÍ Č. 1 - HLAVNÍ PŘÍVOD VZDUCHU PRO 1.NP A 2.NP,
HLAVNÍ ODVOD VZDUCHU PRO 1.NP
- ZAŘÍZENÍ BUDE POPSÁNO, DEMONTOVÁNO, USKLADNĚNO A PO DOKONČENÍ STAVEBNÍCH PRACÍ NA STŘEŠE OPĚT NAMONTOVÁNO A ZPROVOZNĚNO
- POPIS STÁVAJÍCÍHO ZAŘÍZENÍ
  - 1 ks PROTIDEŠŤOVÁ ŽALUZIE 800x500 MM
  - 7,0 m POTRUBÍ SPIRO 800x500 MM S TEPELNOU IZOLACÍ A TVAROVKY S TEPELNOU IZOLACÍ
  - 1 ks PODSTROPNÍ JEDNOTKA PRO PŘÍVOD VZDUCHU
  - 6,0 m POTRUBÍ SPIRO 500x250 MM + TVAROVKY
  - 1 ks PROTIDEŠŤOVÁ ŽALUZIE 500x800 MM
  - 6,0 m POTRUBÍ SPIRO 250x500 MM + TVAROVKY
  - 1 ks PODSTROPNÍ JEDNOTKA PRO ODVOD VZDUCHU

ZAŘÍZENÍ Č. 2 - VĚTRÁNÍ KANCELÁŘÍ 2.NP
- STÁVAJÍCÍ ROZVODY BUDOU DEMONTOVÁNY A NAHRAZENY NOVÝMI
- POPIS STÁVAJÍCÍHO ZAŘÍZENÍ URČENÉHO K DEMONTÁŽI
  - 1 ks TĚSNÁ ZPĚTNÁ KLAPKA Ø200 MM
  - 4,0 m POTRUBÍ SPIRO Ø200 MM
  - 1 ks DIAGONÁLNÍ VENTILÁTOR
  - 15,0 m IZOLOVANÉ FLEXIBILNÍ POTRUBÍ Ø200 MM PRO TLUMENÍ HLUKU
  - 26,0 m IZOLOVANÉ FLEXIBILNÍ POTRUBÍ Ø160 MM PRO TLUMENÍ HLUKU
  - 6 ks TALÍŘOVÝ VENTIL
- NOVÉ ZAŘÍZENÍ:
  - 2.1 TĚSNÁ ZPĚTNÁ KLAPKA Ø160 MM + TEPELNÁ IZOLACE
  - 2.2 POTRUBÍ SPIRO Ø160 MM + TEPELNÁ IZOLACE
  - 2.3 FILTRAČNÍ BOX
  - 2.4 VENTILÁTOR TD 500/160 S ČASOVÝM DOBĚHEM
  - 2.5 KRUHOVÝ OHŘÍVAČ 2,1 kW
  - 2.6 TEPELNÉ ČIDLO KANÁLOVÉ
  - 2.7 TLUMIČ HLUKU 900 MM (MINIMÁLNÍ VZDÁLENOST OD OHŘÍVAČE JE 1 M)
  - 2.8 POTRUBÍ SPIRO Ø160 MM
  - 2.9 REGULAČNÍ KLAPKA Ø160 MM
  - 2.10 REGULAČNÍ KLAPKA Ø125 MM
  - 2.11 POTRUBÍ SPIRO Ø125 MM
  - 2.12 IZOLOVANÉ FLEXIBILNÍ POTRUBÍ Ø125 MM PRO TLUMENÍ HLUKU
  - 2.13 TALÍŘOVÝ VENTIL Ø125 MM

ZAŘÍZENÍ Č. 3 - VĚTRÁNÍ WC A DENNÍ MÍSTNOSTI
- ZAŘÍZENÍ BUDE POPSÁNO, DEMONTOVÁNO, USKLADNĚNO A PO DOKONČENÍ STAVEBNÍCH PRACÍ NA STŘEŠE OPĚT NAMONTOVÁNO A ZPROVOZNĚNO
- POPIS STÁVAJÍCÍHO ZAŘÍZENÍ
  - 1 ks PROTIDEŠŤOVÁ ŽALUZIE Ø200 MM
  - 3,5 m POTRUBÍ SPIRO Ø200 MM
  - 14,0 m IZOLOVANÉ FLEXIBILNÍ POTRUBÍ Ø125 MM PRO TLUMENÍ HLUKU
  - 5 ks VENTILÁTOR

LEGENDA MÍSTNOSTÍ:

ozn.	účel	m²
2.01	SCHODIŠTĚ	30,27
2.02	KANCELÁŘ	24,30
2.03	CHODBA	54,27
2.04	KANCELÁŘ	23,95
2.05	KANCELÁŘ	57,73
2.06	TECHNICKÁ MÍSTNOST	1,98
2.07	SKLAD	11,21
2.08	TECHNICKÁ MÍSTNOST	1,36
2.09	WC A SPRCHA MUŽI	10,63
2.10	WC ŽENY	5,66
2.11	DENNÍ MÍSTNOST	17,19
2.12	CHODBA	48,06
2.13	UČEBNA	36,25
2.14	SKLAD	17,18
2.15	UČEBNA	51,58
2.16	KABINET	15,99
2.17	UČEBNA	52,30
2.18	UČEBNA	53,37
2.19	WC ŽENY A ÚKLID	4,97
2.20	WC MUŽI	5,85
CELKOVÁ PLOCHA 2.NP		524,10

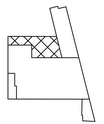

0,000 ≡ STÁV. PODLAHA PŘÍZEMÍ

AZ optimal Inženýring a investing	vypracoval	V. Štumpf	zak. č.
	ověřil	Ing. V. Hromek	stupeň DSP+DPS
	stavebník	Pardubický kraj	datum 09.2024
stavba	SPŠ CHRUDIM - REKONSTRUKCE HAVARIJNÍHO STAVU STŘECHY II SPŠ Chrudim, Školní dílny Starý závod, Časlavská, Chrudim k.ú. Chrudim, p.p.č. st. 985/12		formát 5A4
			měřítko 1:100
obsah	PŮDORYS 2.NP - VZT	část D.1.2.1.	č. výkresu 3.