



# SKLADBA - BETONOVÁ DLAŽBA

M 1:10

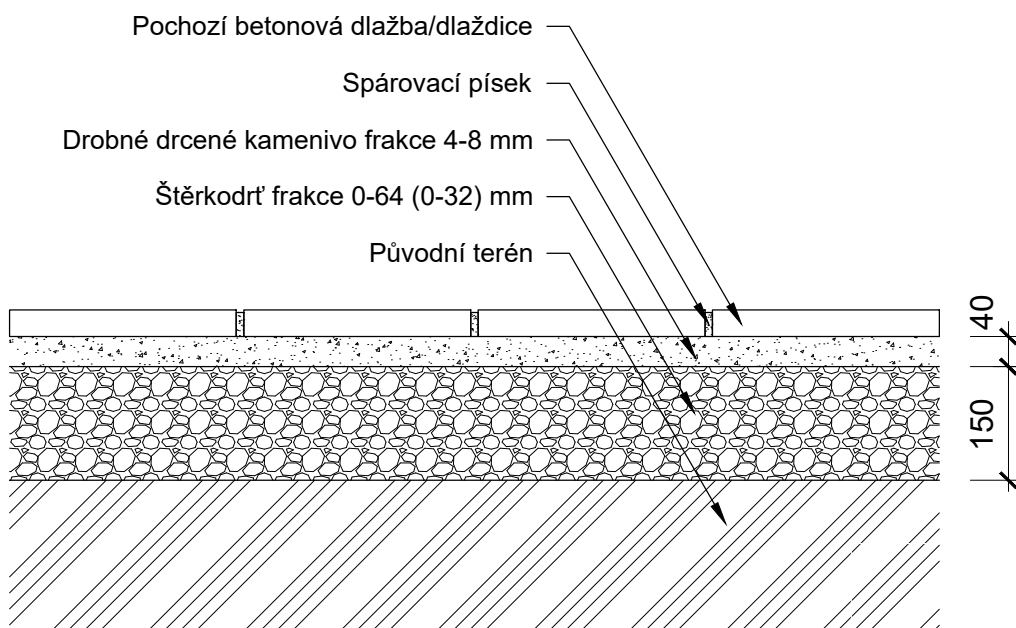

 <p>vs-studio s.r.o. Komenského 324 563 01 Lanškroun IČ 17086370 tel. +420 739 466 837 e-mail. info@vs-studio.eu www.vs-studio.eu</p>	AUTOR NÁVRHU	PODPIS
	ODPOVĚDNÝ PROJEKTANT Ing. Jan Hrdina, ČKAIT 0701021 Na Výsluní 504, 561 64 Jablonné nad Orlicí	PODPIS
	VYPRACOVAL Stanislav Tejkl Ing. Šárka Tejkllová	PODPIS
OBJEDNATEL Dětský domov Dolní Čermná, č.p. 74, 561 53 Dolní Čermná		ČÍSLO ZAKÁZKY 140/2024
NÁZEV PROJEKTU <b>STAVEBNÍ ÚPRAVY RD č.p. 462, Dolní Čermná</b>		
STAVEBNÍ OBJEKT SO 01 - RODINNÝ DŮM	DATUM VYHOTOVENÍ 20.11.2024	MĚŘÍTKO 1:10
ČÁST PROJEKTOVÉ DOKUMENTACE D.1.3 ARCHITEKTONICKÉ A STAVEBNÍ ŘEŠENÍ	FÁZE PROJEKTU DPS	PARÉ ČÍSLO
NÁZEV DOKUMENTU SKLADBA - BETONOVÁ DLAŽBA	OZNAČENÍ DOKUMENTU D.1.3.D17	