
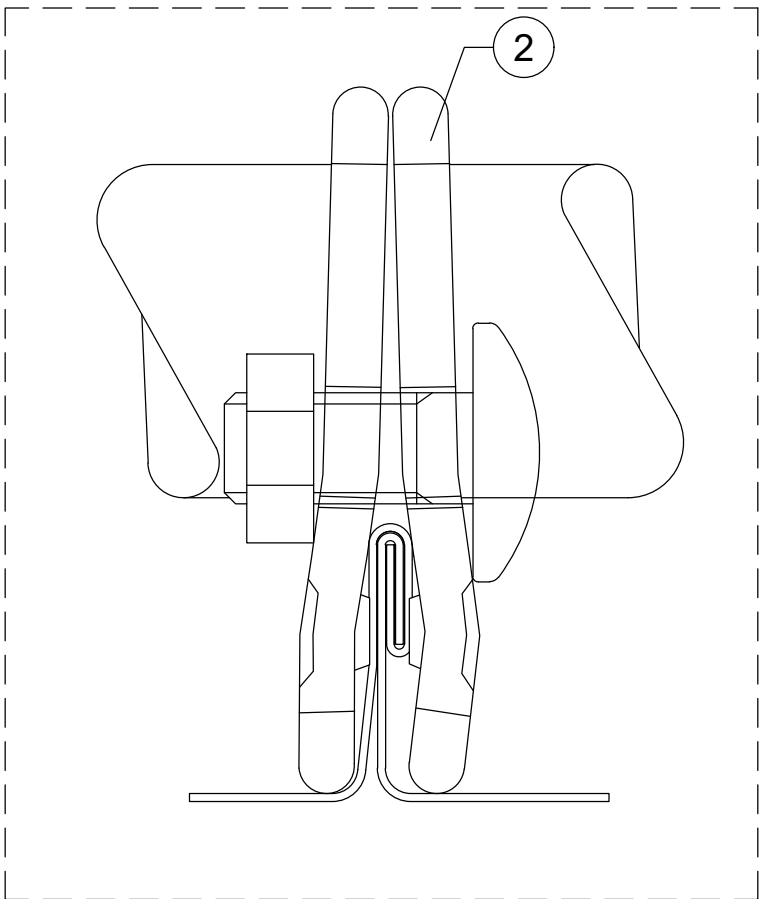
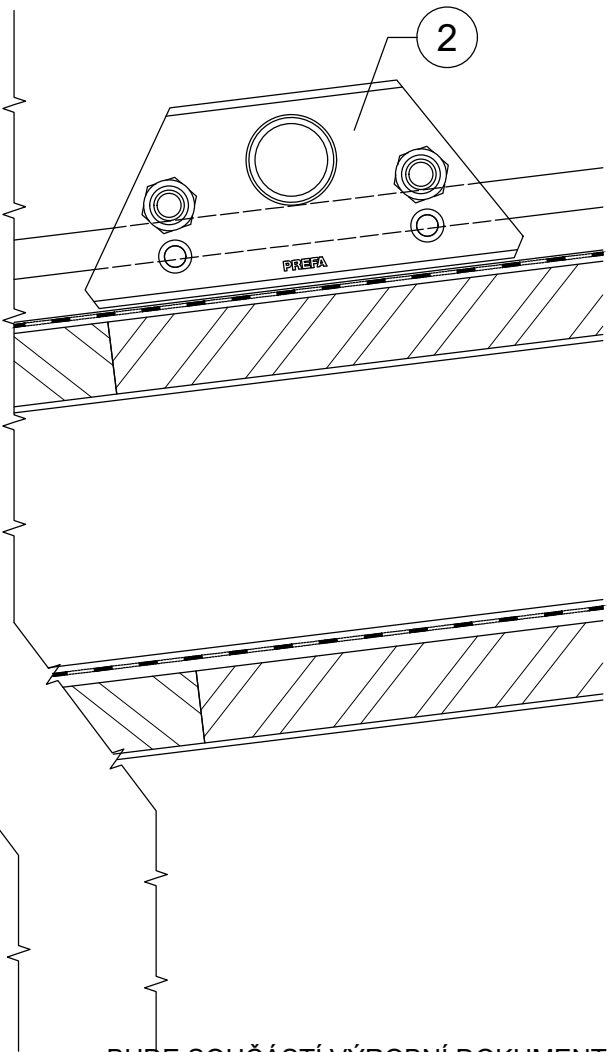



DETAIL - SVORKY TRUBEK  
SNĚHOVÉ ZÁBRANY

M 1:2,5

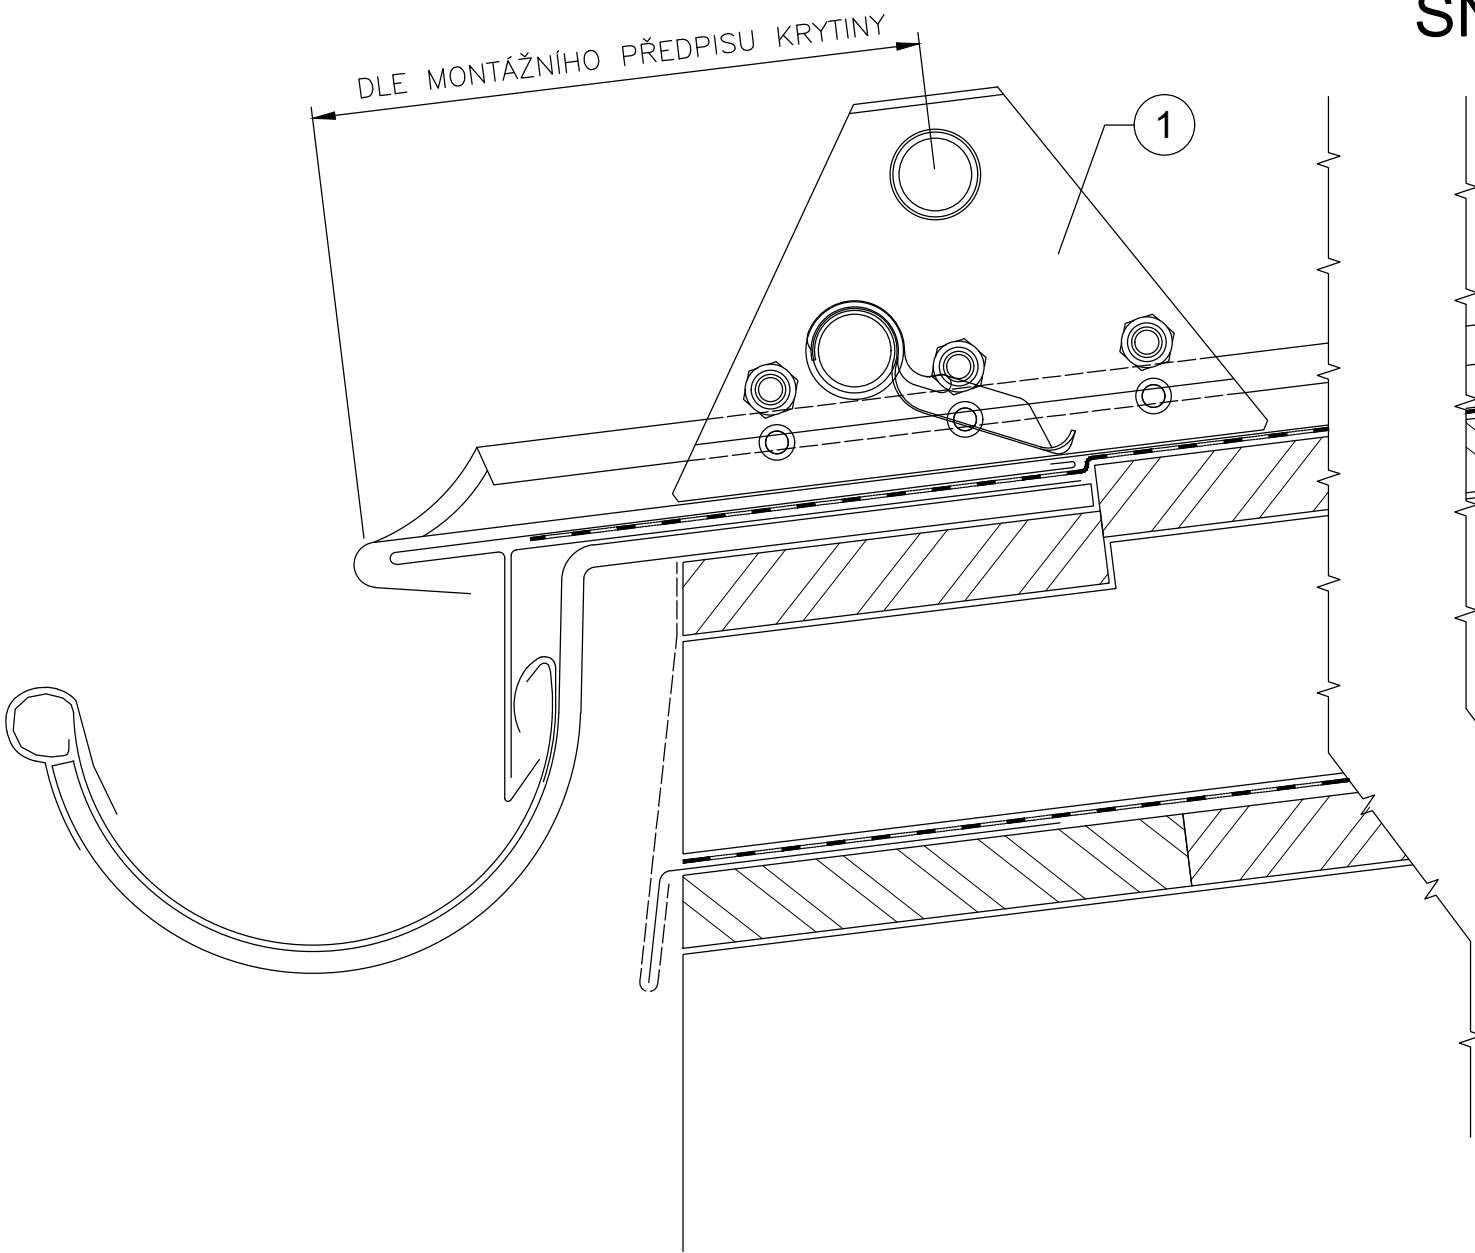

BUDE SOUČÁSTÍ VÝROBNÍ DOKUMENTACE DLE KONKRÉTNÍ STŘEŠNÍ KRYTINY  
DLE MONTÁŽNÍHO PŘEDPISU KRYTINY

- 1 ... svěrka trubky sněhové zábrany dvojitá se zachytávačem ledu  
2 ... svěrka trubky sněhové zábrany jednoduchá

<div></div> <div>vs-studio s.r.o.  Komenského 324 563 01 Lanškroun IČ 17086370  tel. +420 739 466 837 e-mail. info@vs-studio.eu www.vs-studio.eu</div>	AUTOR NÁVRHU	PODPIS
	ODPOVĚDNÝ PROJEKTANT  Ing. Jan Hrdina, ČKAIT 0701021 Na Výsluní 504, 561 64 Jablonné nad Orlicí	PODPIS
	VYPRACOVAL  Stanislav Tejkl Ing. Šárka Tejklová	PODPIS
OBJEDNATEL  Dětský domov Dolní Čermná, č.p. 74, 561 53 Dolní Čermná		ČÍSLO ZAKÁZKY  140/2024
NÁZEV PROJEKTU  STAVEBNÍ ÚPRAVY RD č.p. 462, Dolní Čermná		
STAVEBNÍ OBJEKT  SO 01 - RODINNÝ DŮM	DATUM VYHOTOVENÍ  20.11.2024	MĚŘITKO  1:2,5
ČÁST PROJEKTOVÉ DOKUMENTACE  D.1.3 ARCHITEKTONICKÉ A STAVEBNÍ ŘEŠENÍ	FÁZE PROJEKTU  DPS	PARÉ ČÍSLO
NÁZEV DOKUMENTU  DETAIL - SVORKY TRUBEK SNĚHOVÉ ZÁBRANY	OZNAČENÍ DOKUMENTU  D.1.3.D9	