


Rozvaděč R1

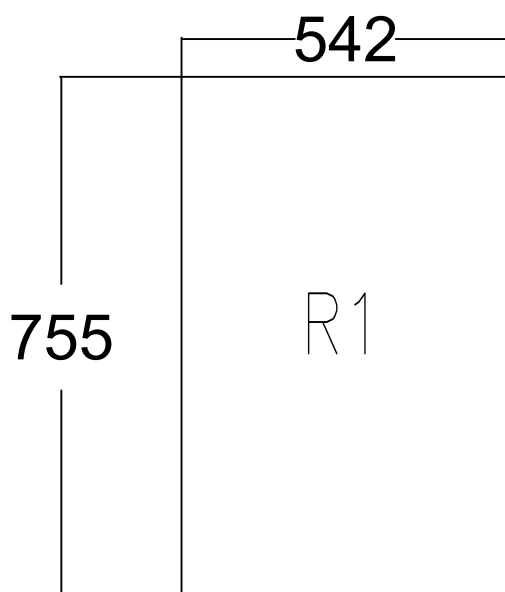

Nástěnný oceloplechový rozvaděč 96M

Krytí: IP30

Rozměry: š 542, v 755, h 155

Přívod: spodem

Vývody: vrchem

In = 40A, Iks = 10kA

Základní údaje:

Napěťová soustava : 3+NPE, AC 50Hz, 230/400V, TN-CS

Ochranná opatření dle ČSN 33 2000-4-41 ed.3 a norem souvisejících :

Základní ochrana - izolací živých částí a krytím

Ochrana při poruše - ochranným pospojováním a automatickým odpojením od zdroje


Doplňková ochrana - proudovým chráničem


Název projektu:	Transformace Domova pod Kuňkou – areál ke Tvrzi		
Stupeň dokumentace :	dokumentace pro sloučené stavební a územní řízení (DUR + DSP)		
Místo stavby:	Ke Tvrzi 235, 530 03 Pardubice	Katastrální území:	Pardubice
		Zakázka číslo:	230501


Stavebník/objednatel: Pardubický kraj Komenského náměstí 125 532 11 Pardubice IČO: 708 92 822	 PARDUBICKÝ KRAJ	Generální projektant: Sinc s.r.o. Průmyslová 560 530 03 Pardubice IČO: 288 14 878	+420 775 124 685	www.sinc.cz
---	--	---	------------------	-------------


Hlavní inženýr projektu:	Ing. Jaroslav Dvořák	Zpracovatel části projektu: Sinc s.r.o. Průmyslová 560 530 03 Pardubice IČO: 288 14 878	
Zodpovědný projektant:	Ing. Jaroslav Dvořák		
Vypracoval:	Bc. Marek Pokorný		
Stavební objekt:	SO01 DPK		
Část dokumentace:	Elektroinstalace	Formát:	Paré
Název:	ROZVADĚČ R2	Datum:	01/2025
		Číslo výkresu - revize:	Měřítko:
		D1.4.4.8	-

Kód projektu:	Stupeň	Stavební objekt:	Profese:	Část:	Číslo:	Revize:	Popis:
DPK	DPS	SO01	EL	D	1.4.4	R00	

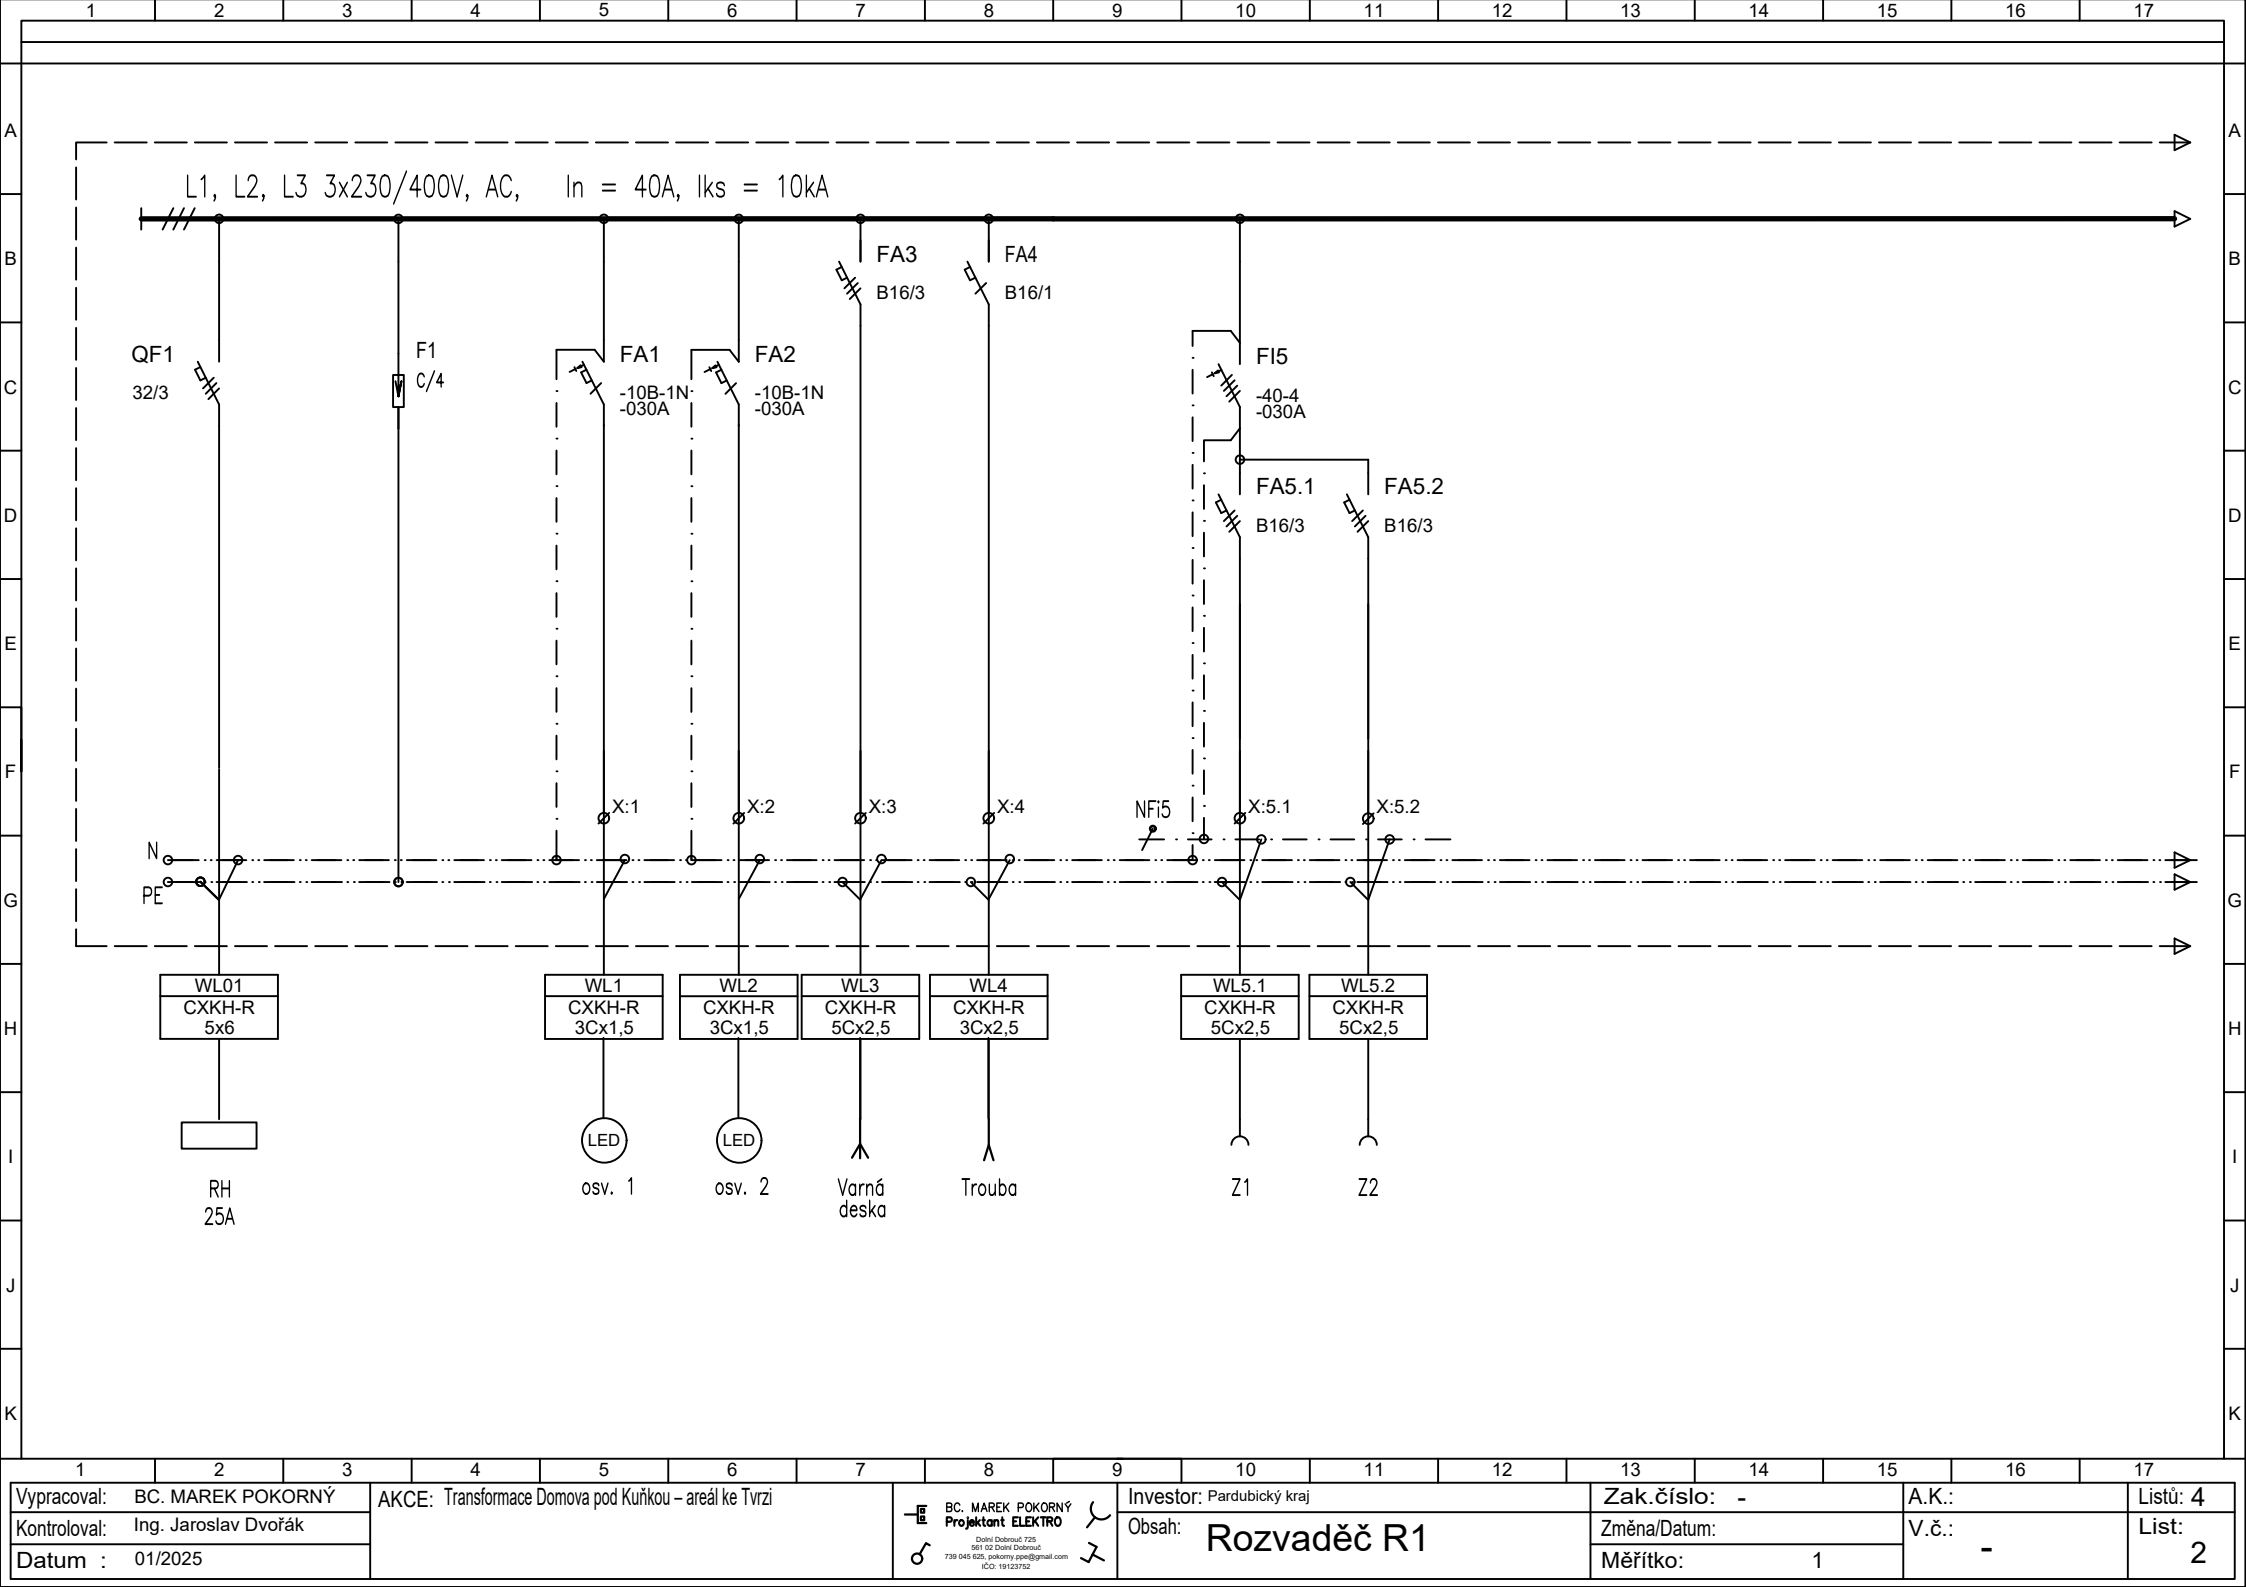

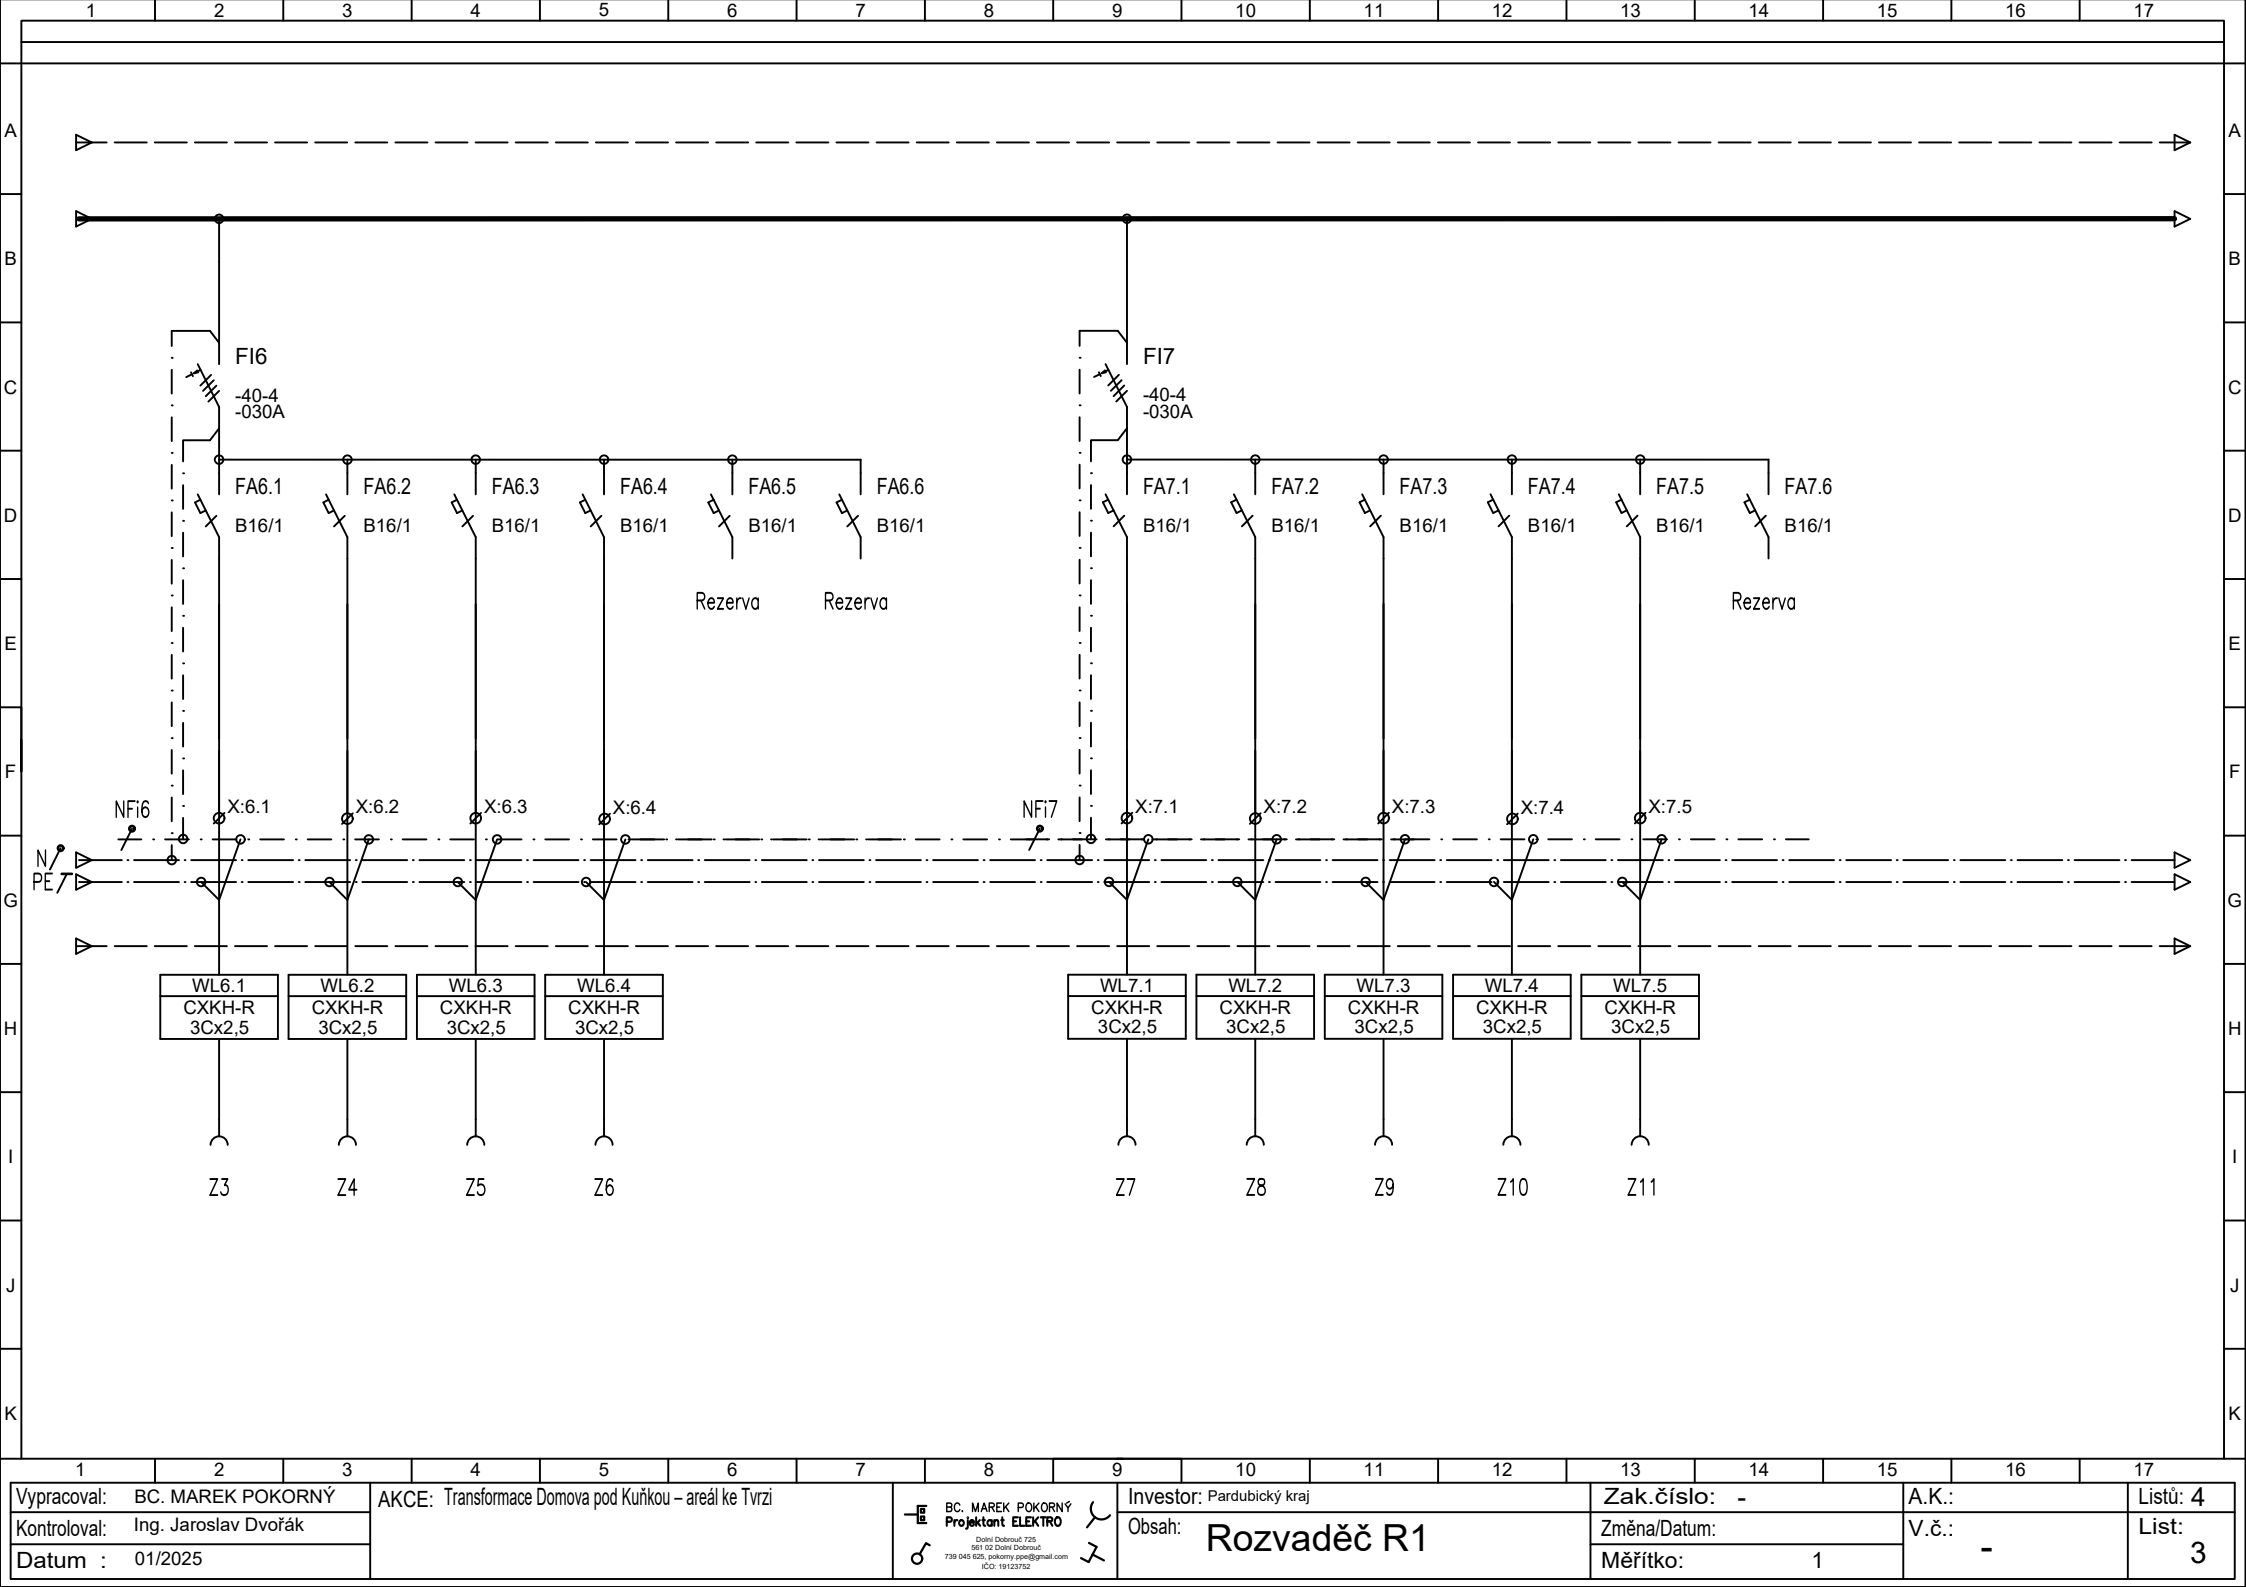

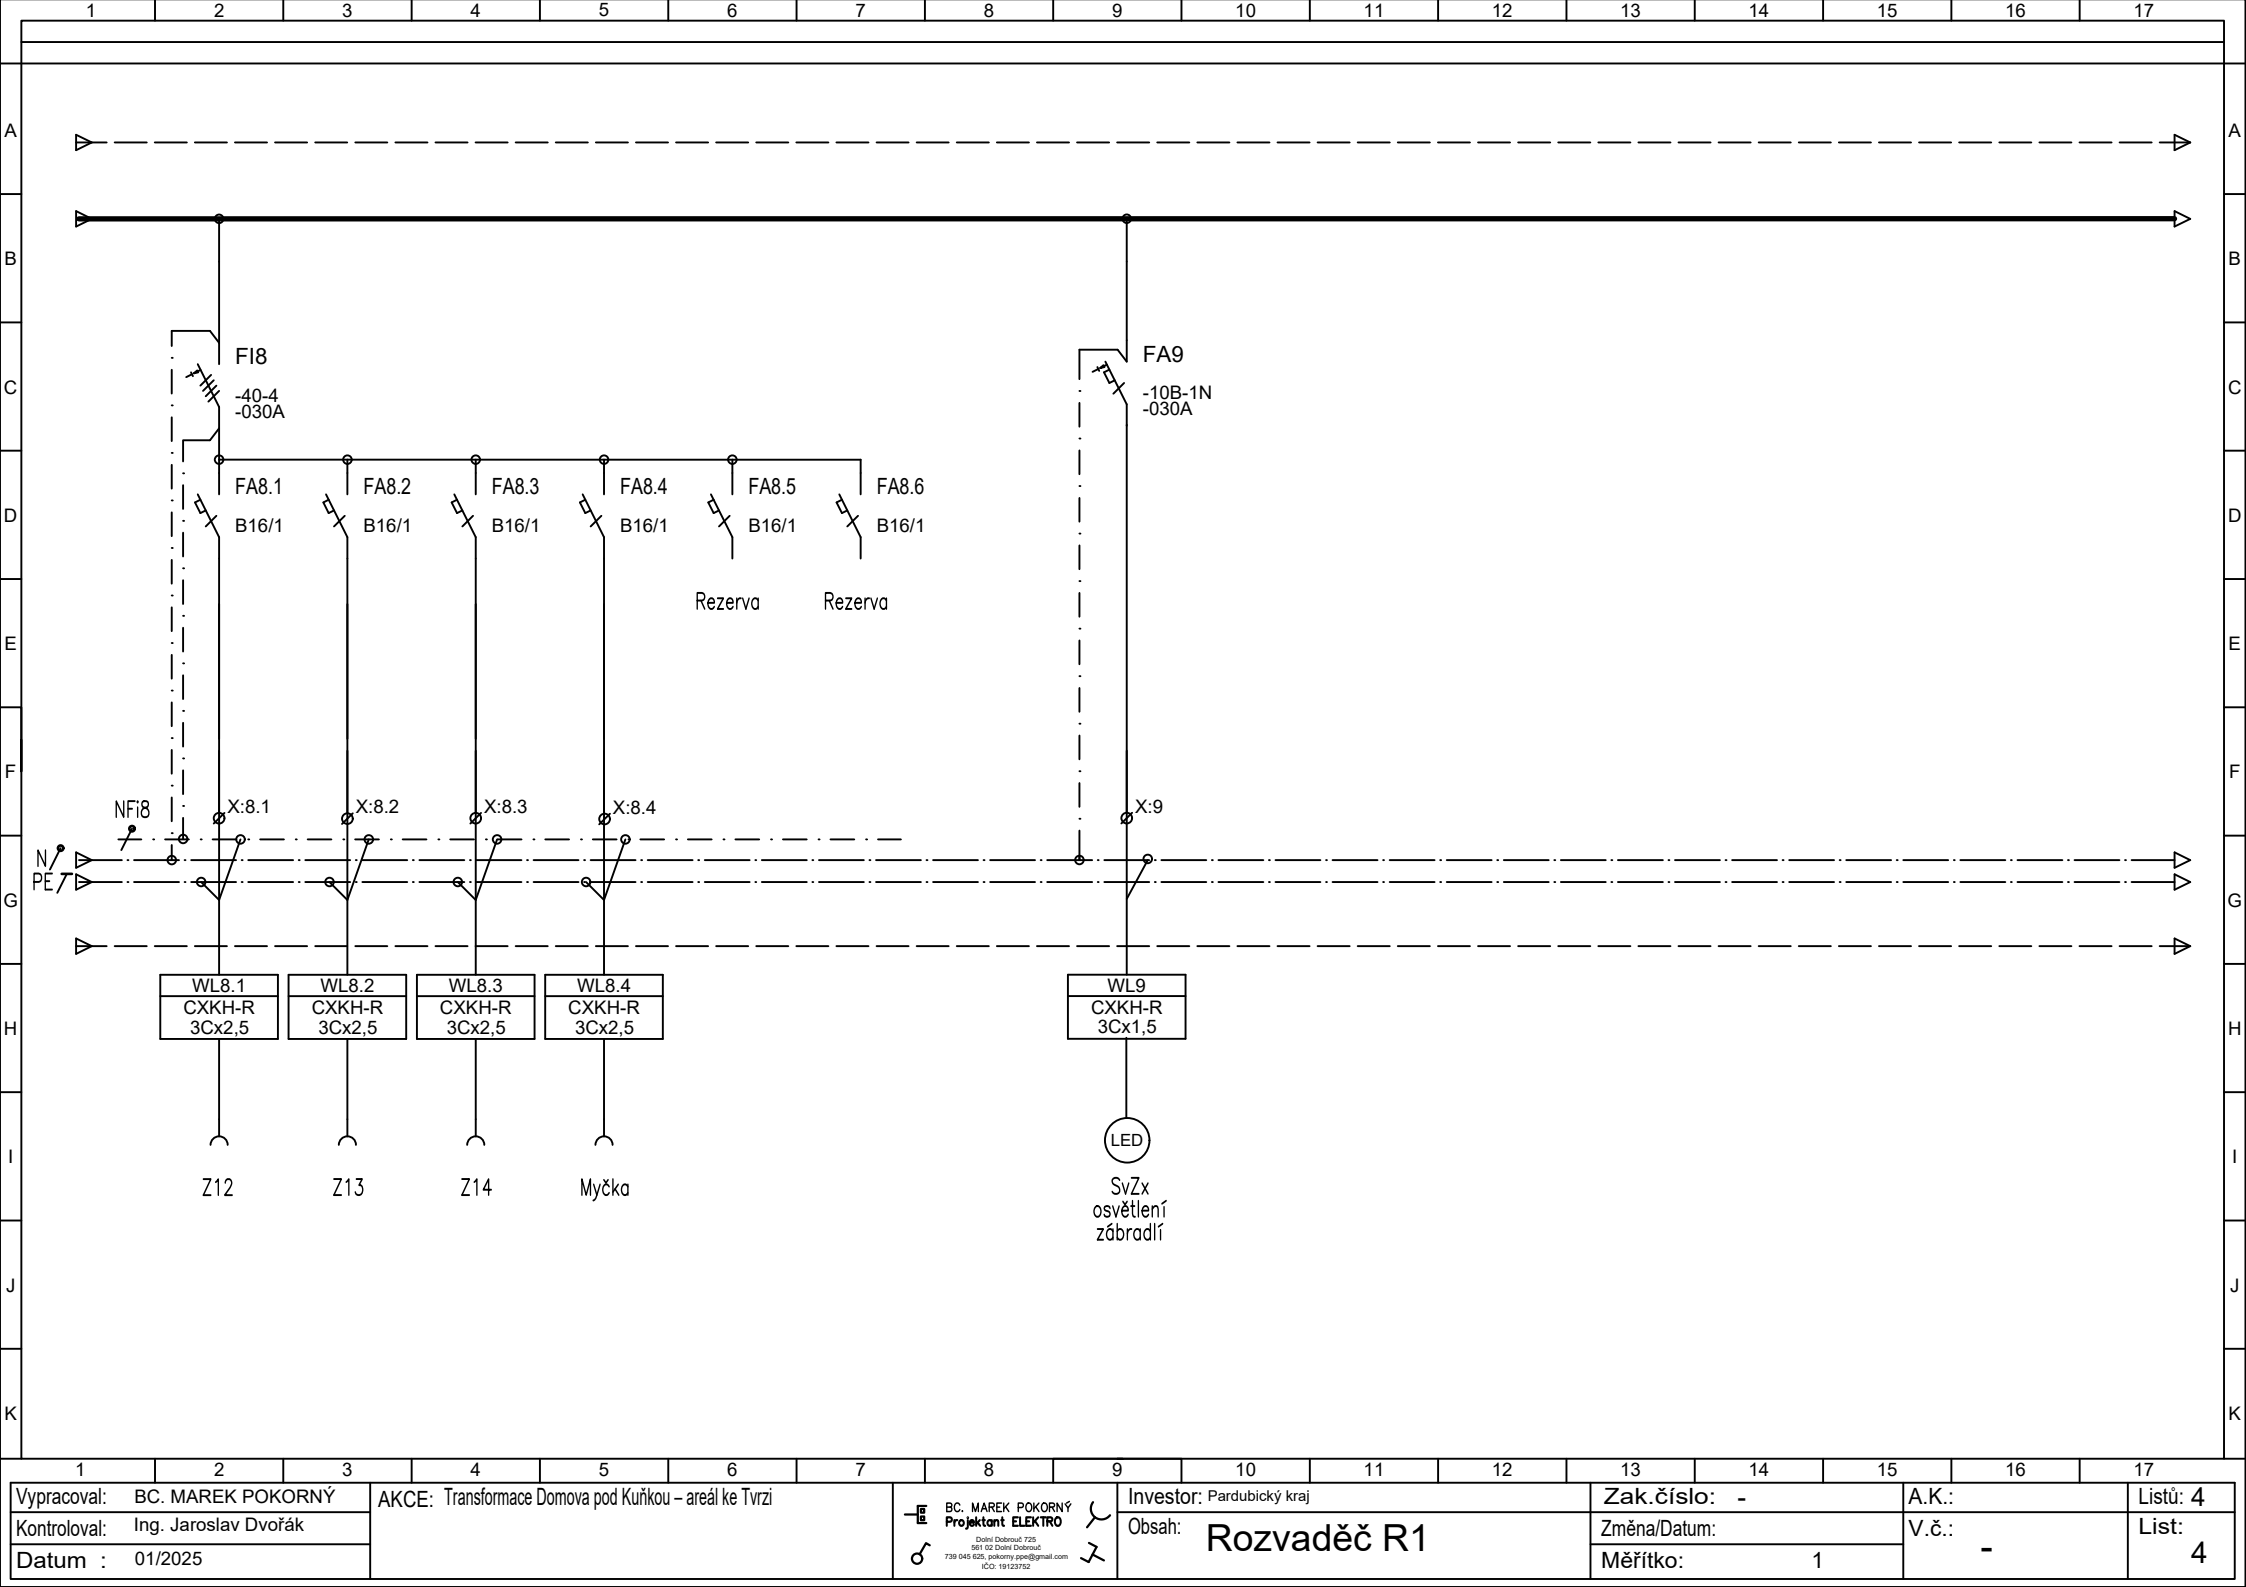

Vypracoval: BC. MAREK POKORNÝ	AKCE: Transformace Domova pod Kuřkou – areál ke Tvrzi		Investor: Pardubický kraj	Zak.číslo: -	A.K.:	Listů: 4	
Kontroloval: Ing. Jaroslav Dvořák				Obsah: Rozvaděč R1	Změna/Datum:	V.č.:	List: 4
Datum : 01/2025					Měřítko: 1	-	