VZOROVÝ PŘÍČNÝ ŘEZ A

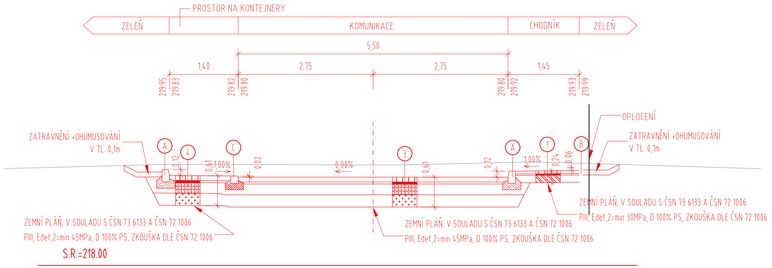

VZOROVÝ PŘÍČNÝ ŘEZ B

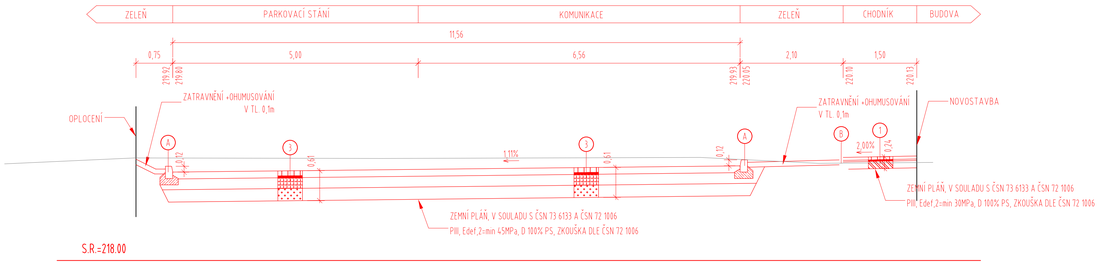

VZOROVÝ PŘÍČNÝ ŘEZ C

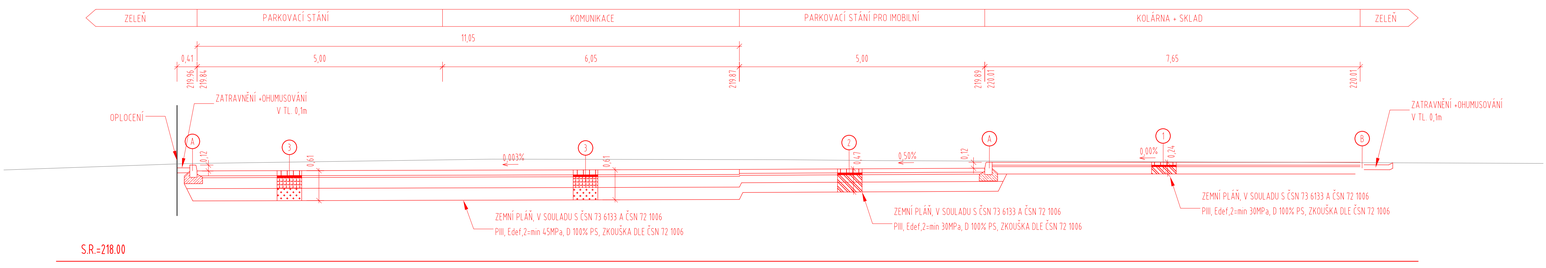

VZOROVÝ PŘÍČNÝ ŘEZ D

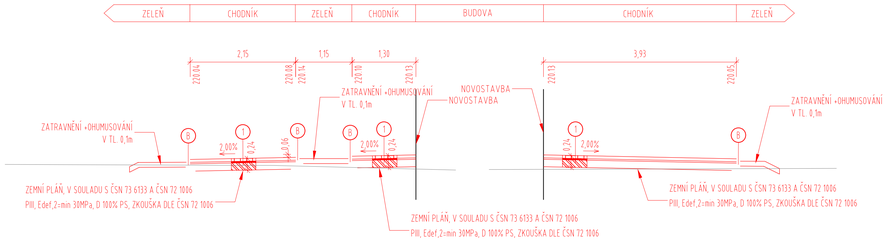

Název projektu: Transformace Domova pod Kuňkou – areál ke Tvrzi

Stupeň dokumentace: dokumentace pro sloučené stavební a územní řízení (DUR + DSP)

Místo stavby: Ke Tvrzi 235, 530 03 Pardubice | Katastrální území: Pardubice | Zakázka číslo: 230501

Stavebník/objednatel:
Pardubický kraj
Komenského nám. čísti 125
532 11 Pardubice
IČO: 709 92 922

PARDUBICKÝ KRAJ

Generální projektant:
Sinc s.r.o.
Průmyslová 560
530 03 Pardubice
IČO: 288 14 878

SINC
+420 775 124 685 www.sinc.cz

Hlavní inženýr projektu:	Ing., Jaroslav Dvořák
Zodpovědný projektant:	Ing., Veronika Lenochová
Vypracoval:	Ing., Veronika Lenochová
Stavební objekt:	SO 02 Zpevněné plochy
Část dokumentace:	-
Název:	Vzorové příčné řezy
Číslo výkresu - revize	D.2.3.

Zpracovatel části projektu:
Sinc s.r.o.
Průmyslová 560
530 03 Pardubice
IČO: 288 14 878

Formát: 3xA4 | Paré:
Datum: 10/2023
Měřítko: 1:50

Kód projektu:	Stupeň:	Stavební objekt:	Profese:	Část:	Číslo:	Revize:	Popis:
DPK	DUR+DSP	SO02	-	D.2	3	R00	