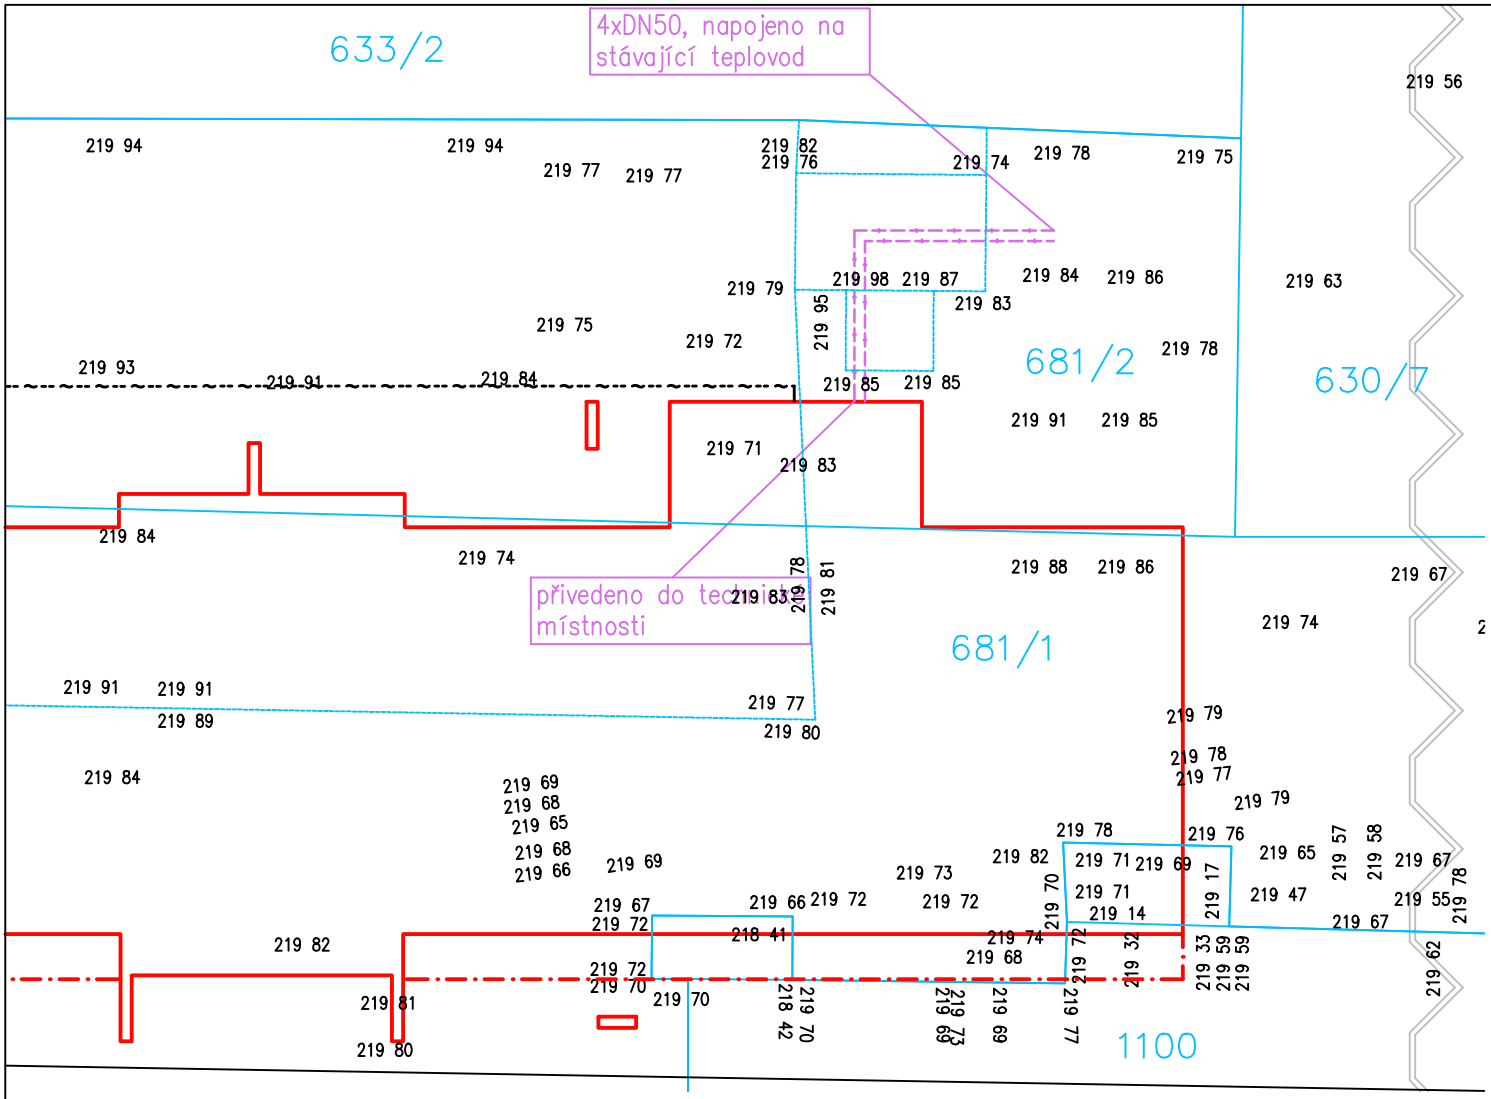

LEGENDA NOVÝCH SÍTÍ

TEPLOVODNÍ VEDENÍ (EOP)

NOVOSTAVBA

+/- 0,000 = 220,150 m n. m.

Název projektu:	Transformace Domova pod Kuňkou – areál ke Tvrzi
Stupeň dokumentace:	dokumentace pro slou čené stavební a územní řízení (DUR + DSP)
Místo stavby: Ke Tvrzi 235, 530 03 Pardubice	Katastrální území: Pardubice — Zakázka číslo: 230501

Stavebník/objednatel: Pardubický kraj Komenského nám ěstí 125 532 11 Pardubice IČO: 708 92 822	PARDUBICKÝ KRAJ
Generální projektant: Sinc s.r.o. Průmyslová 560 530 03 Pardubice IČO: 288 14 878	SINC PROJEKČNÍ A INŽENÝRSKÁ SPOLEČNOST +420 775 124 685 www.sinc.cz

Hlavní inženýr projektu:	Ing. Jaroslav Dvořák
Zodpovědný projektant:	Ing. Jaroslav Dvořák
Vypracoval:	Dan Zvára, DiS.
Stavební objekt:	IO02
Část dokumentace:	Situační výkres EOP
Název:	Přípojka EOP
Číslo výkresu- revize	IO02.2

Zpracovatelčásti projektu:
Sinc s.r.o.
Průmyslová 560
530 03 Pardubice
IČO: 288 14 878

Formát:	A4
Paré	
Datum:	05/2024
Měřítko:	1:200

Kód projektu:	Stupeň	Stavební objekt:	Profese:	Část:	Číslo:	Revize:	Popis:
DPK	DUR+DSP	IO02	-	IO02	2	R00	