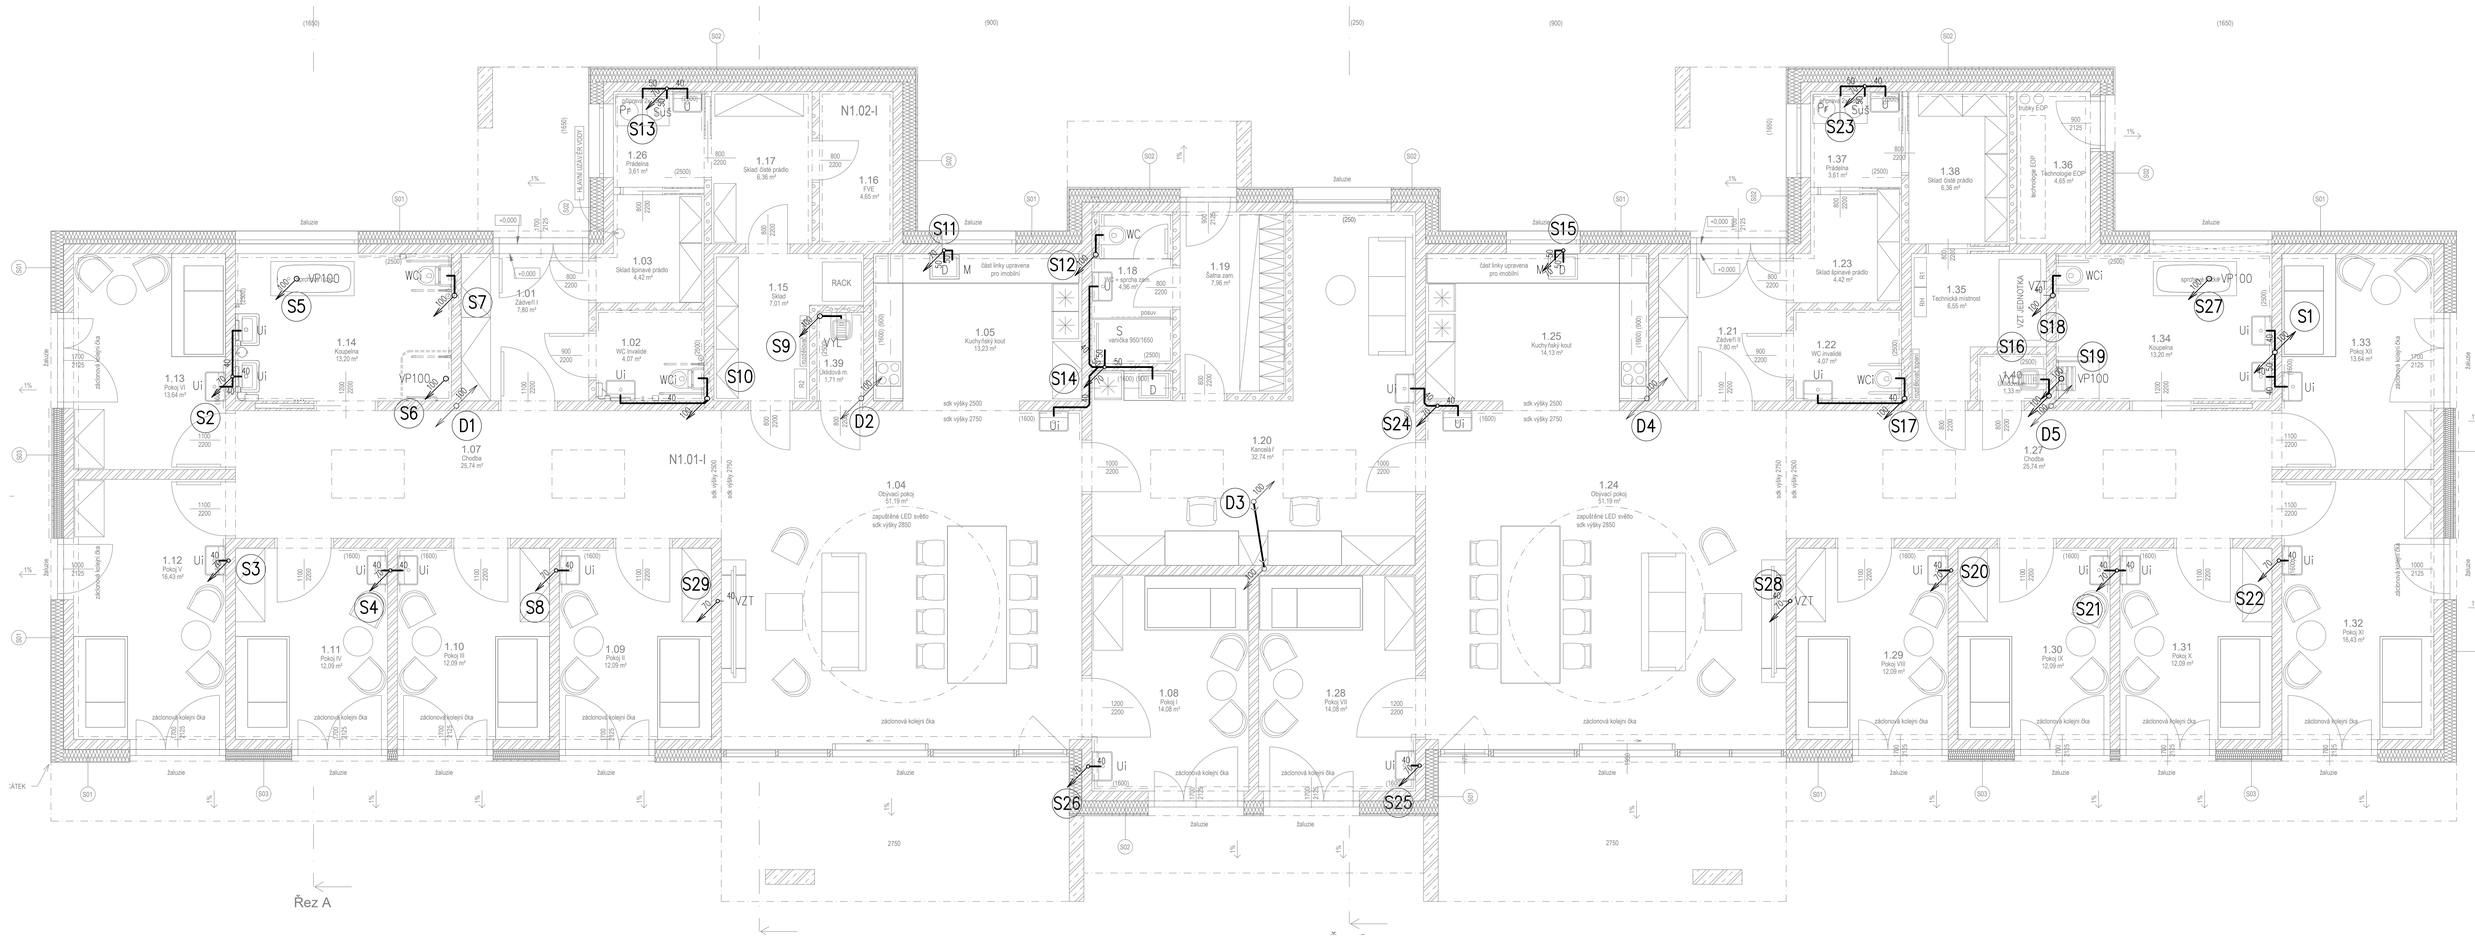

Název projektu:	Transformace Domova pod Kuňkou – areál ke Tvrzi
Stupeň dokumentace	dokumentace pro sloučené stavební a územní řízení (DUR + DSP)
Místo stavby: Ke Tvrzi 235, 530 03 Pardubice	Katastrální území:Pardubice — Zakázka číslo:230501

Stavebník/objednatel: Pardubický kraj Komenského nám 125 532 11 Pardubice IČO: 708 92 822	PARDUBICKÝ KRAJ	Generální projektant: Sinc s.r.o. Průmyslová 560 530 03 Pardubice IČO: 288 14 878 +420 775 124 685 www.sinc.cz

Hlavní inženýr projektu:	Ing. Jaroslav Dvořák		Zpracovatel/část projektu: Sinc s.r.o. Průmyslová 560 530 03 Pardubice IČO: 288 14 878
Zodpovědný projektant:	Luboš Bartoš		
Vypracoval:	Luboš Bartoš		
Stavební objekt:	SO01 DPK		Formát: 10 A4 — Paré
Část dokumentace:	D.1.4.1 Zdravotně technické instalace		Datum: 10/2024
Název:	PŮDORYS KANALIZACE 1.NP	Číslo výkresu- revize: 03	Měřítko: 1:50

Kód projektu:	Stupeň:	Stavební objekt:	Profese:	Část:	Číslo:	Revize:	Popis:
DPK	DPS	SO01	ZTI	D.1.4.1	-	R00	