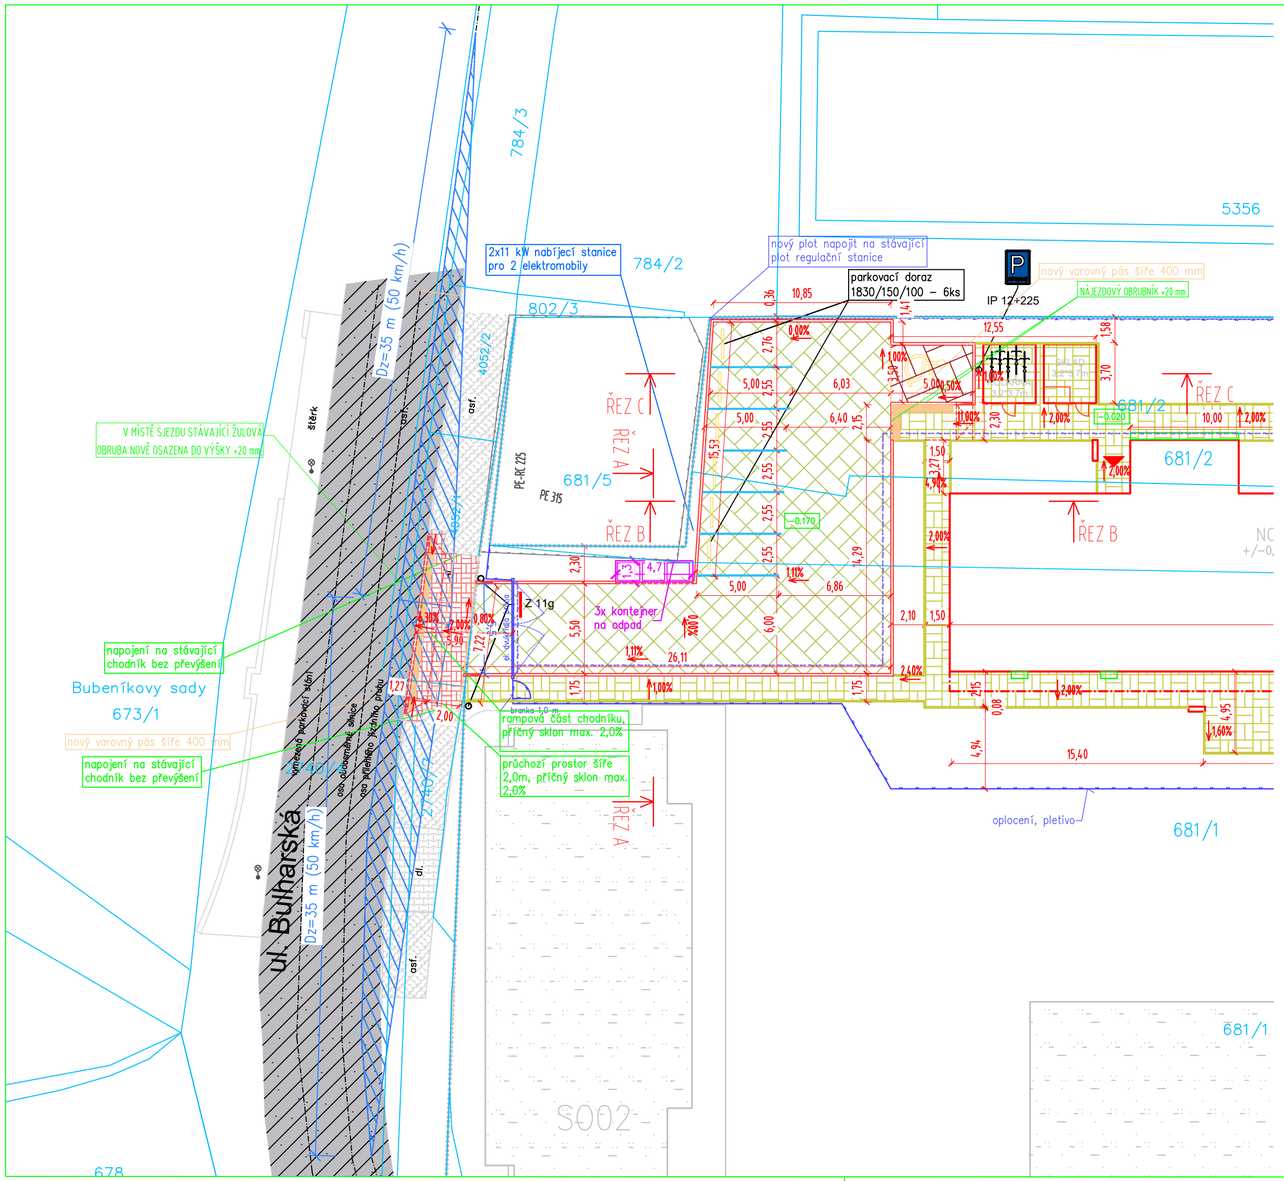

SJEZD:
Navrhovaný sjezd splňuje rozhled pro rozhodnutí najet na komunikaci, dále splňuje rozhled pro zastavení (§ 7 odst. 1 vyhlášky č. 268/2009 Sb., o technických požadavcích na stavby, § 12 vyhlášky MD č. 104/1997 Sb., kterou se provádí zákon o pozemních komunikacích, ČSN 73 6110).

Sjezd splňuje rozhled pro zastavení (§ 12 vyhlášky č. 104/1997 Sb. a ČSN 73 6110/Z1. Vykreslený rozhledový trojúhelník je pro návrhovou rychlost 50km/h dle ČSN 73 6110/Z1 obr.72.– samostatný sjezd na místní komunikaci s chodníkem.

Šířka sjezdu je 5,5m – umožňuje plynulé odbočení z místní komunikace ulice Bulharská a výjezd na ni.(§ 12 vyhlášky č. 104/1997 Sb.)

Sjezd je označen červenými sloupky Z11g.

Sjezd je stavebně navržen, jako chodníkový přejezd přes silniční obrubu (výška 0,02m). Chodníkový přejezd je opatřen varovným pásem šíře 0,4m do výšky obruby 0,08m nad místní komunikací. Chodníkový přejezd je navržen ze dvou částí – rampová část je šíře 1,25m a průchozí prostor chodníku je navržen šíře 2,0m. Max. sklon průchozího prostoru je 2,0%. V místě napojení nové části chodníku na stávající chodník je napojení bez výškového rozdílu.

Připojení splňuje vyhlášku č.398/2000 Sb., o obecných technických požadavcích zabezpečujících bezbariérové užívání staveb. Vodící linie chodníku je přerušena pouze na vzdálenost 7,2m.

LEGENDA DOPRAVNÍHO ŘEŠENÍ

- BETONOVÝ SILNIČNÍ OBRUBNÍK 1000/150/250, S VÝŠKOU PODSÁDKY MIN. 0,12m
- BETONOVÝ SILNIČNÍ OBRUBNÍK 1000/150/150, S VÝŠKOU PODSÁDKY MAX. 0,02m
- BETONOVÝ ZAHRADNÍ OBRUBNÍK 1000/80/250, S VÝŠKOU PODSÁDKY 0,06m
- BETONOVÝ ZAHRADNÍ OBRUBNÍK 1000/80/250, S VÝŠKOU PODSÁDKY 0,00m
- VODOROVNÉ DOPRAVNÍ ZNAČENÍ BÍLÁ ČÁRA 100 mm
- VODOROVNÉ DOPRAVNÍ ZNAČENÍ ŽLUTÁ ČÁRA 100 mm
- SVISLÉ DOPRAVNÍ ZNAČENÍ
- STÁVAJÍCÍ SILNICE (asfalt)
- STÁVAJÍCÍ CHODNÍK (dlažba)
- STÁVAJÍCÍ CHODNÍK (asfalt)
- NOVÉ DLÁŽDĚNÉ PLOCHY_ZÁMKOVÁ DLAŽBA, tl 0,06m
- NOVÉ DLÁŽDĚNÉ PLOCHY_ZÁMKOVÁ DLAŽBA, tl 0,08m
- NOVÉ DLÁŽDĚNÉ PLOCHY_VSAKOVACÍ DLAŽBA, tl. 0,10m
- NOVÉ DLÁŽDĚNÉ PLOCHY_ZÁMKOVÁ DLAŽBA, tl 0,10m
- NOVÉ DLÁŽDĚNÉ PLOCHY– VAROVNÝ PÁS
- ROZHLEDOVÝ TROJÚHELNÍK

S

Název projektu: Transformace Domova pod Kuňkou – areál ke Tvrzi
Stupeň dokumentace: dokumentace pro slou čené stavební a územní řízení (DUR + DSP)
Místo stavby: Ke Tvrzi 235, 530 03 Pardubice | Katastrální území: Pardubice | Zakázka číslo: 230501

Stavebník/objednatel:
Pardubický kraj
Komenského nám šesti 125
532 11 Pardubice
IČO: 708 92 822

PARDUBICKÝ KRAJ

Generální projektant:
Sinc s.r.o.
Průmyslová 560
530 03 Pardubice
IČO: 288 14 878
PROJEKČNÍ A INŽENÝRSKÁ SPOLEČNOST
+420 775 124 685 www.sinc.cz

Hlavní inženýr projektu: Ing. Jaroslav Dvořák
Zodpovědný projektant: Ing. Veronika Lenochová
Vypracoval: Ing. Veronika Lenochová
Stavební objekt: SO 02 Zpevněné plochy
Část dokumentace: -
Název: Dopravní situační výkres

Zpracovatel části projektu:
Sinc s.r.o.
Průmyslová 560
530 03 Pardubice
IČO: 288 14 878

Formát: 3xA4 | Paré
Datum: 10/2023
Číslo výkresu- revize: D.2.4.
Měřítko: 1:250

Kód projektu:	Stupeň	Stavební objekt:	Profese:	Část:	Číslo:	Revize:	Popis:
DPK	DUR+DSP	SO02	-	D.2	4	R00	