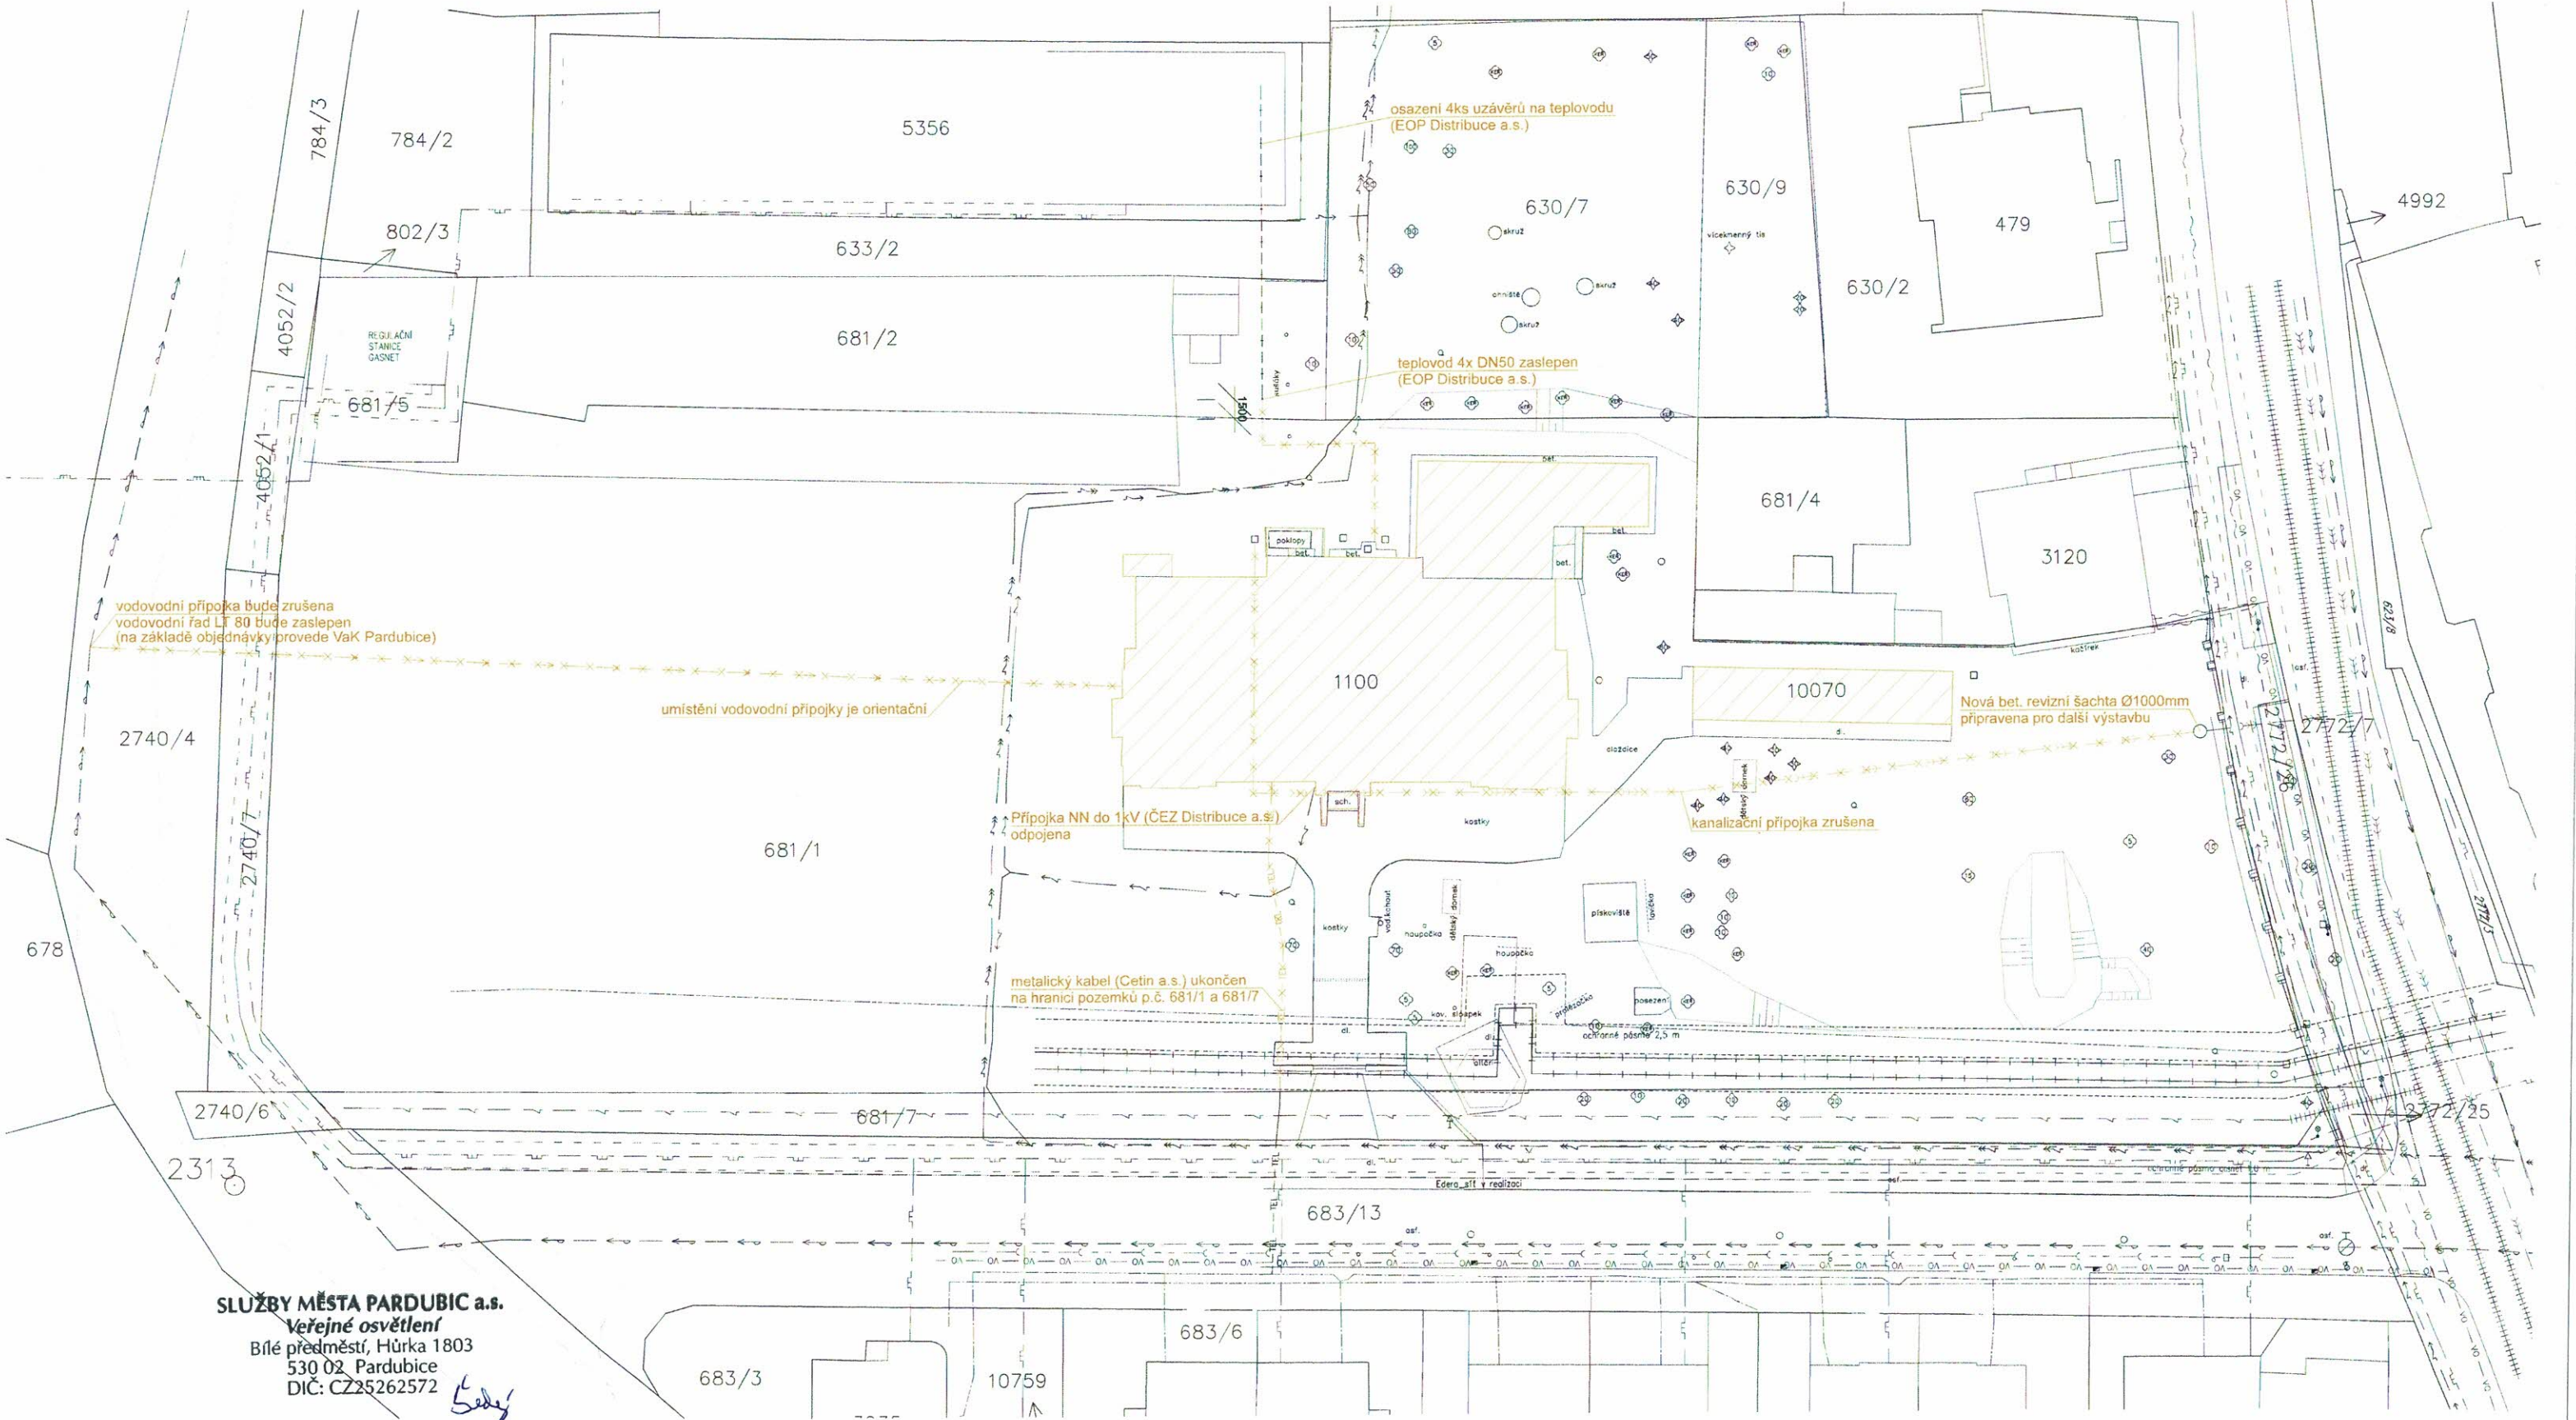


**SLUŽBY MĚSTA PARDUBIC a.s.**
*Veřejné osvětlení*
Bílé předměstí, Hůrka 1803
530 02 Pardubice
DIČ: CZ25262572

V ZÁJMOVÉM PROSTORU SE NENACHÁZÍ ZAŘÍZENÍ VE SPRÁVĚ SMP - VEŘ. OSVĚTLENÍ
PLATNOST 6 MĚSÍCŮ

Příloha vyjádření č.j.:
23314/10
Pardubice dne:
28.7.2023

## Legenda :

- KANALIZAČNÍ PŘÍPOJKA (VaK Pardubice a.s.) - zrušená
- KANALIZAČNÍ PŘÍPOJKA (VaK Pardubice a.s.)
- VODOVODNÍ PŘÍPOJKA (VaK Pardubice a.s.) - zrušená
- VODOVODNÍ PŘÍPOJKA (VaK Pardubice a.s.)
- TEPLOVOD (EOP Distribuce a.s.) - zrušená
- TEPLOVOD (EOP Distribuce a.s.)
- METALICKÝ KABEL (CETIN a.s.) - zrušená
- METALICKÝ KABEL (CETIN a.s.)
- PODZEMNÍ VEDENÍ NN do 1 kV (ČEZ Distribuce a.s.)
- PODZEMNÍ VEDENÍ VN do 35 kV (ČEZ Distribuce a.s.)
- HORKOVOD (EOP Distribuce a.s.)
- HORKOVOD - OCHRANNÉ PÁSMO (EOP Distribuce a.s.)
- OPTICKÝ KABEL (FASTPORT a.s.)

| | |
|---|---|
| Vypracoval: Ing. Antonín NÁDVORNÍK | Hlavní inženýr projektu: Ing. Jaroslav DVOŘÁK |
| Místo stavby: Ke Tvrzi 235, 530 03 Pardubice | SINC s.r.o. +420 775 124 685 IČ: 288 14 878 www.sinc.cz |
| Investor: Pardubický kraj, Komenského náměstí 125, 530 02 Pardubice | |
| Akce: Demolice objektů p.č. st. 1100 a st. 10070, k.ú. Pardubice | Formát: 6 A4 · Datum: 04/2023 · Stupeň: DBP · Zakáz. č.: 230402 · Měřítko: 1:250 · Paré: |
| Objekt: | |
| Výkres: Katastrální situační výkres | Č.v. C.2 |