

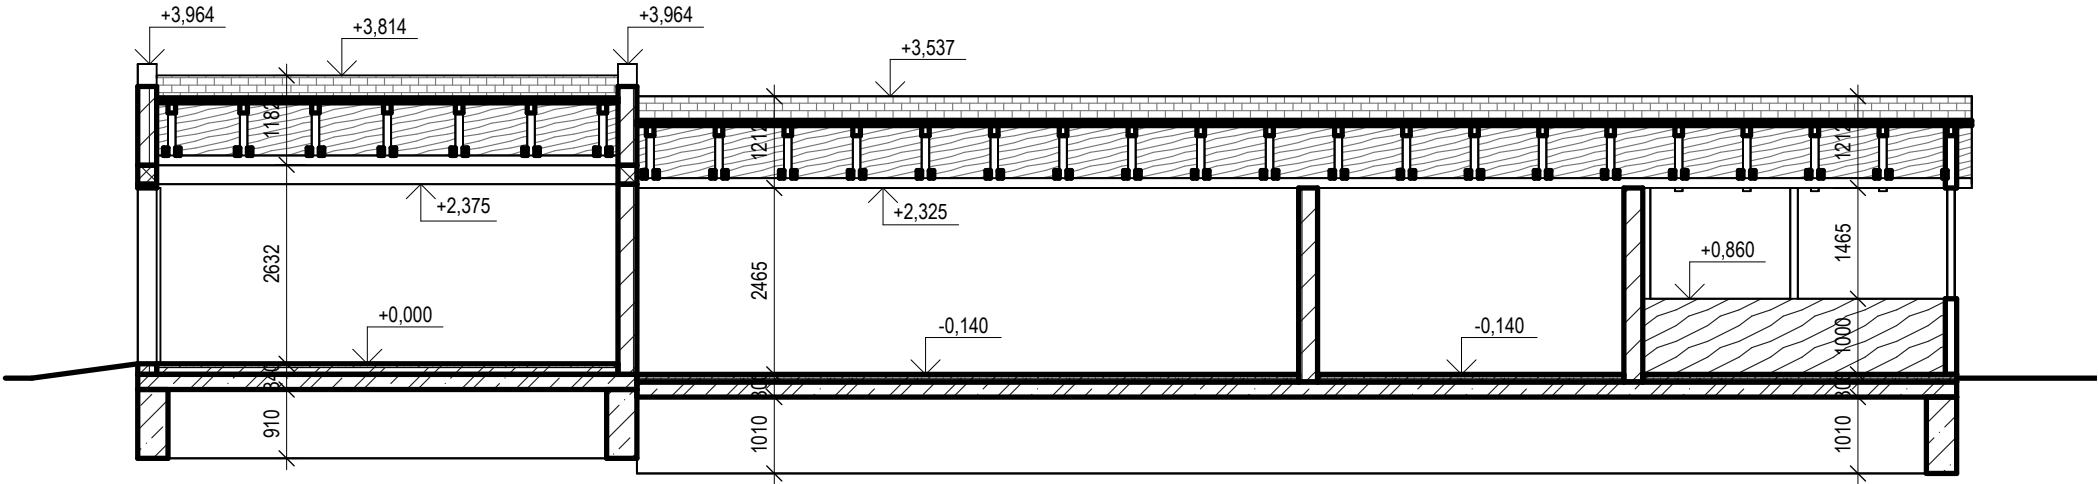



ŘEZ B-B

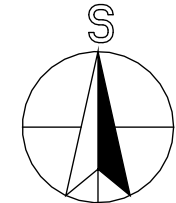

ŘEZ A-A

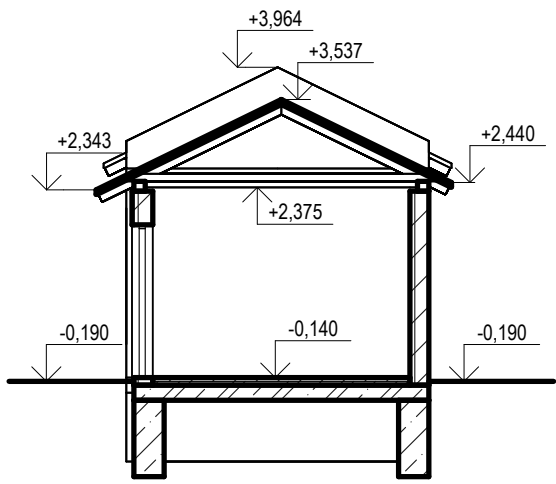

+/- 0,000 = 000,000 m n.m.

Vypracoval:		Hlavní inženýr projektu:		<div> PROJEKČNÍ A INŽENÝRSKÁ SPOLEČNOST Sinc s.r.o. IČ: 288 14 878 +420 775 124 685 www.sinc.cz</div>		
Ing. Antonín Nádvorník		Ing. Jaroslav Dvořák				
Místo stavby: Ke Tvrzi 235, 530 03 Pardubice						
Investor: Pardubický kraj, Komenského náměstí 125, 532 11 Pardubice						
Akce: Demolice objektů p.č. st. 1100 a st. 10070, k.ú. Pardubice Objekt: SO02 Garáže Výkres Řezy				Formát: 2 A4		Paré:
				Datum: 04/2023		
				Stupeň: DBP		
				Zakáz. č.: 230402		
				Měřítko: 1 : 100		
				Č.v. D.2.2		