




POHLED SEVERNÍ

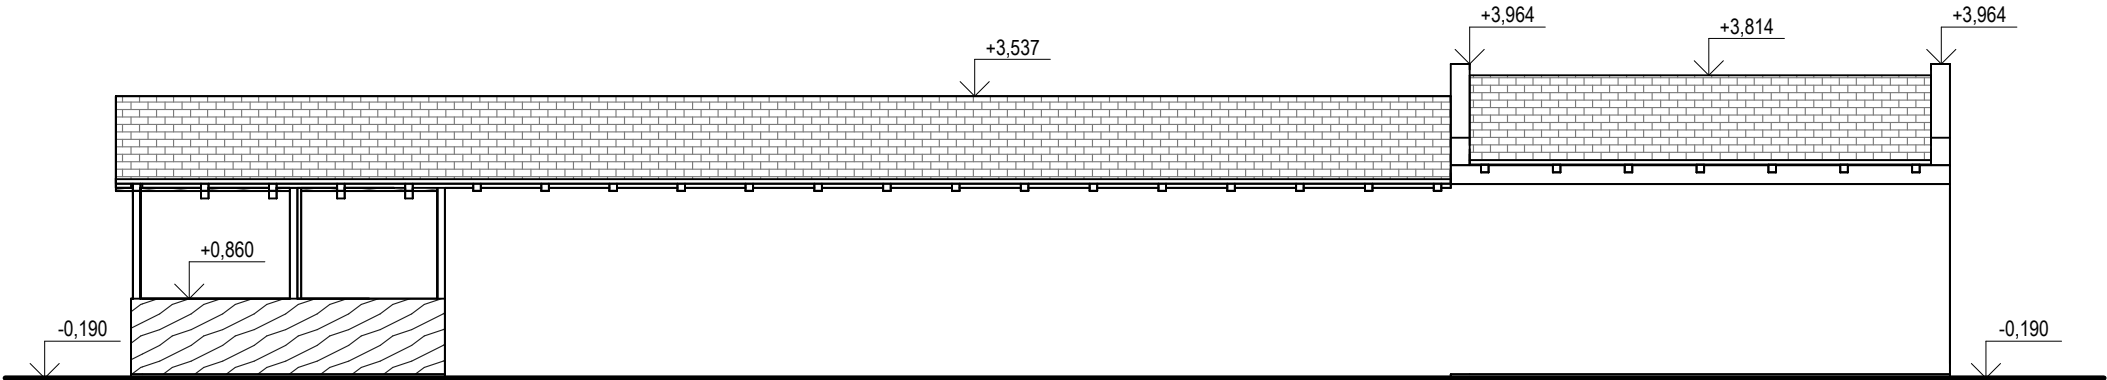


POHLED JIŽNÍ

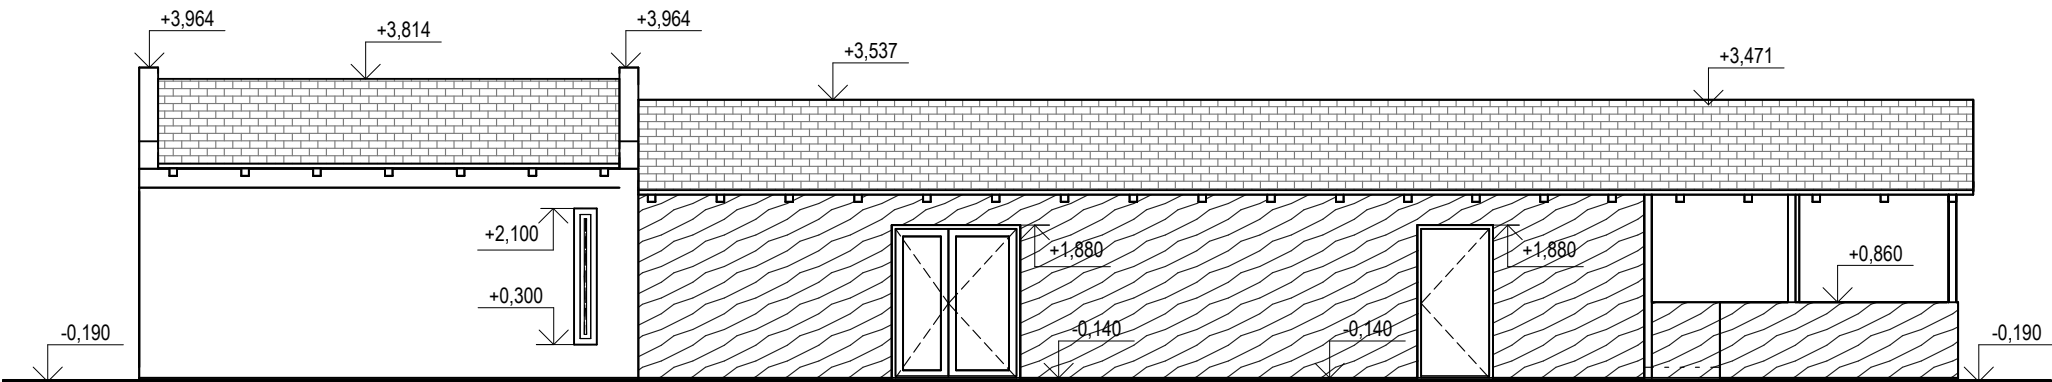


POHLED ZÁPADNÍ

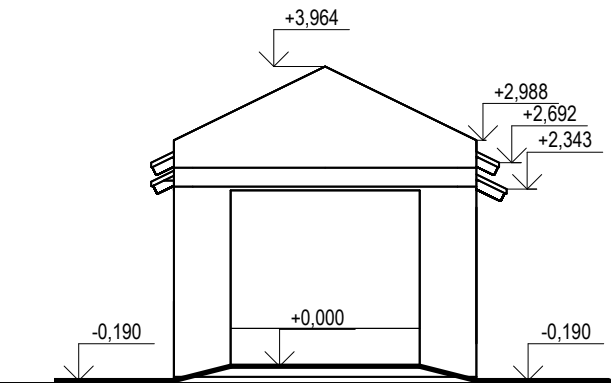

POHLED VÝCHODNÍ

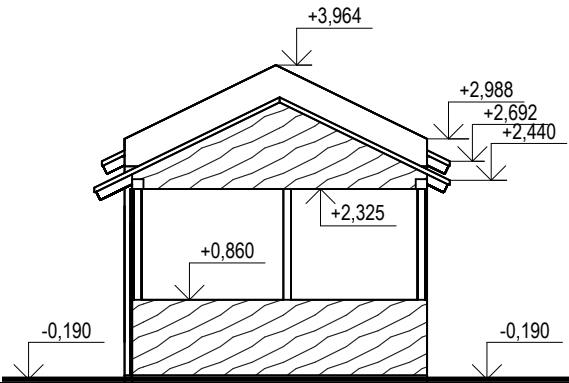

+/- 0,000 = 000,000 m n.m.

Vypracoval:	Hlavní inženýr projektu:	<div><div>Sinc s.r.o. +420 775 124 685</div><div>IČ: 288 14 878 www.sinc.cz</div></div>	
Ing. Antonín Nádvořík	Ing. Jaroslav Dvořák		
Místo stavby: Ke Tvrzi 235, 530 03 Pardubice			
Investor: Pardubický kraj, Komenského náměstí 125, 532 11 Pardubice			
Akce:		Formát: 2 A4	Paré:
Demolice objektů p.č. st. 1100 a st. 10070, k.ú. Pardubice		Datum: 04/2023	
		Stupeň: DBP	
		Zakáz. č.: 230402	
Objekt: SO02 Garáže		Měřítko: 1 : 100	
Výkres			Č.v.
Pohledy			D.2.3