
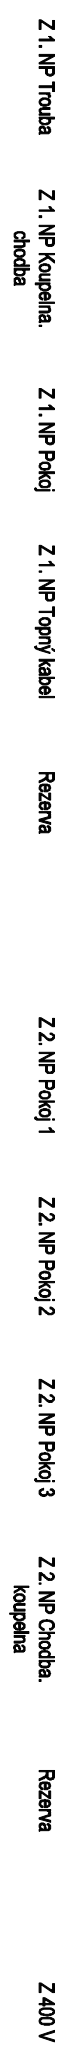


VYPRACOVAL Dr. Ing. Petr Mařík	ODP.PROJ.PROFESE Dr. Ing. Petr Mařík	KONTROLOVAL	ODP.PROJ.STAVBY	QM Tronic, s. r. o. 602 624 255 IČO: 28792378	
OKRES: Pardubický		OBEC: Dolní Čermná č.p. 74, 561 53			
INVESTOR: Dětský domov Dolní Čermná					
STAVEBNÍ ÚPRAVY RD Dolní Čermná č.p. 462, Dolní Čermná Silnoproud				FORMAT	
				DATUM	14.04.2025
				STUPEN	DSPS
				MERITKO	
				ZAK.CISLO:	
Schéma rozváděče RH - 1 pólové schéma				ARCHIVNI CISLO 25013	C.VYKRESU

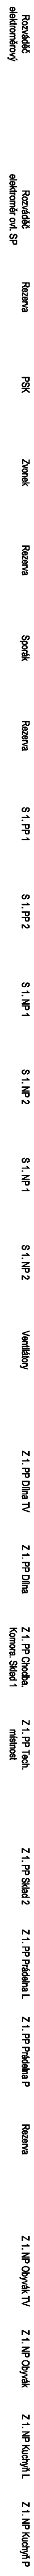

investora a dodavatele FVE. FVE není součástí realizace je nutné vyplacovat výrobu dokumentaci pro realizaci zařízení v plném rozsahu na základě povolení rozsahu realizace.

VÝPRAVOVÁČKA		OOP PROJ. PROJESE		KONTROLNÍ	OOP PROJ. STAVBY	OAI Tomáš, s. r. o. 602 625 IČO: 2873278
Dl. Ing. Petr Malik		Dl. Ing. Petr Malik				
INVESTOR		Příjemce		OPEC:	Dolní Čermná s.p. 74, 501 53	
INVESTOR: Příjemce Dolní Čermná						
STAVEBNÍ ÚPRAVY RD Dolní Čermná č.p. 462, Dolní Čermná Stáropotr I polovle schéma						
Schéma rozváděče RH						
ZAK. ČÍSLO		C. VÝKRESU				
25013		504				

OZN.	ROZVÁDĚČ	NÁZEV	ČÍSLO	NAPĚTÍ	VÝKON	POZNÁMKA
RE	1	Rozváděč elektroměr		400		
RE	1	Rozváděč elektroměr SP		230		
RH	999	Rozváděč domovní		400		
	RH	Rezerva		230		
Z3	RH	PSK		230		
Z4	RH	Zvonek		230		
	RH	Rezerva		230		
Z6	RH	Sporák		400		
	RH	Rezerva		230		
L8	RH	S 1. PP 1		230		
L9	RH	S 1. PP 2		230		
L10	RH	S 1. NP 1		230		
L11	RH	S 1. NP 2		230		
L12	RH	S 1. NP 1		230		
L13	RH	S 1. NP 2		230		
14	RH	Ventilátory		230		
Z17	RH	Z 1. PP Dílna TV		230		
Z18	RH	Z 1. PP Dílna		230		
Z19	RH	Z 1. PP Chodba, Komora, Sklad 1		230		
Z20	RH	Z 1. PP Tech. místnost		230		
Z22	RH	Z 1. PP Sklad 2		230		
Z23	RH	Z 1. PP Prádelna L		230		
Z24	RH	Z 1. PP Prádelna P		230		
22	RH	Rezerva		230		
Z27	RH	Z 1. NP Obyvák TV		230		
Z28	RH	Z 1. NP Obyvák		230		
Z29	RH	Z 1. NP Kuchyň L		230		
Z30	RH	Z 1. NP Kuchyň P		230		
Z29	RH	Z 1. NP Trouba		230		
Z30	RH	Z 1. NP Koupelna, chodba		230		
Z31	RH	Z 1. NP Pokoj		230		
Z32	RH	Z 1. NP Topný kabel		230		
33	RH	Rezerva		230		
Z35	RH	Z 2. NP Pokoj 1		230		
Z36	RH	Z 2. NP Pokoj 2		230		
Z37	RH	Z 2. NP Pokoj 3		230		
Z38	RH	Z 2. NP Chodba, koupelna		230		
39	RH	Rezerva		230		
Z40	RH	Z 400 V		400		

--

LIST C.: LISTU:	1 1	Seznam spotřebičů			ARCHIVNI CISLO: 25013
QM Tronic, s. r. o. 602 624 255 IČO: 28792378	OBJ.C.,PJ: Silnoprout	ZAK.CISLO:	AKCE: STAVEBNÍ ÚPRAVY RD Dolní Čermná		VYKRES CISLO:
	PROVEDL: Dr. Ing. Petr Mařík	DATUM: 15.04.2025	INVESTOR: Dětský domov Dolní Čermná		506