

Legenda k sortimentu

PE

Informace plochy střechy

Intenzita deště: 0,030 l/(s·m²)

Legenda k symbolům

Střešní vtok

Předávací bod

Koleno 90°

Koleno 2x45°

Čističí tvarovka

Redukce

Legenda ke střešnímu výtoku

Díleční trasa (DÚ)

Požadovaný průtok (V požad)

Délka výtokové trubky

Legenda předávacích bodů

Označení odpadu

Průtok (V)

Legenda potrubí

Způsob upevnění

Díleční trasa (DÚ)

Vnější průměr (d)

Délka (L)

KMITI = Konvenční montáž (tuhá) v tepelné izolaci


Kdh = Konvenční (dlouhá hrdla)


Legenda barev pro způsob upevnění

Bez upevnění

Konvenční montáž (tuhá) v tepelné izolaci

Konvenční (dlouhá hrdla)

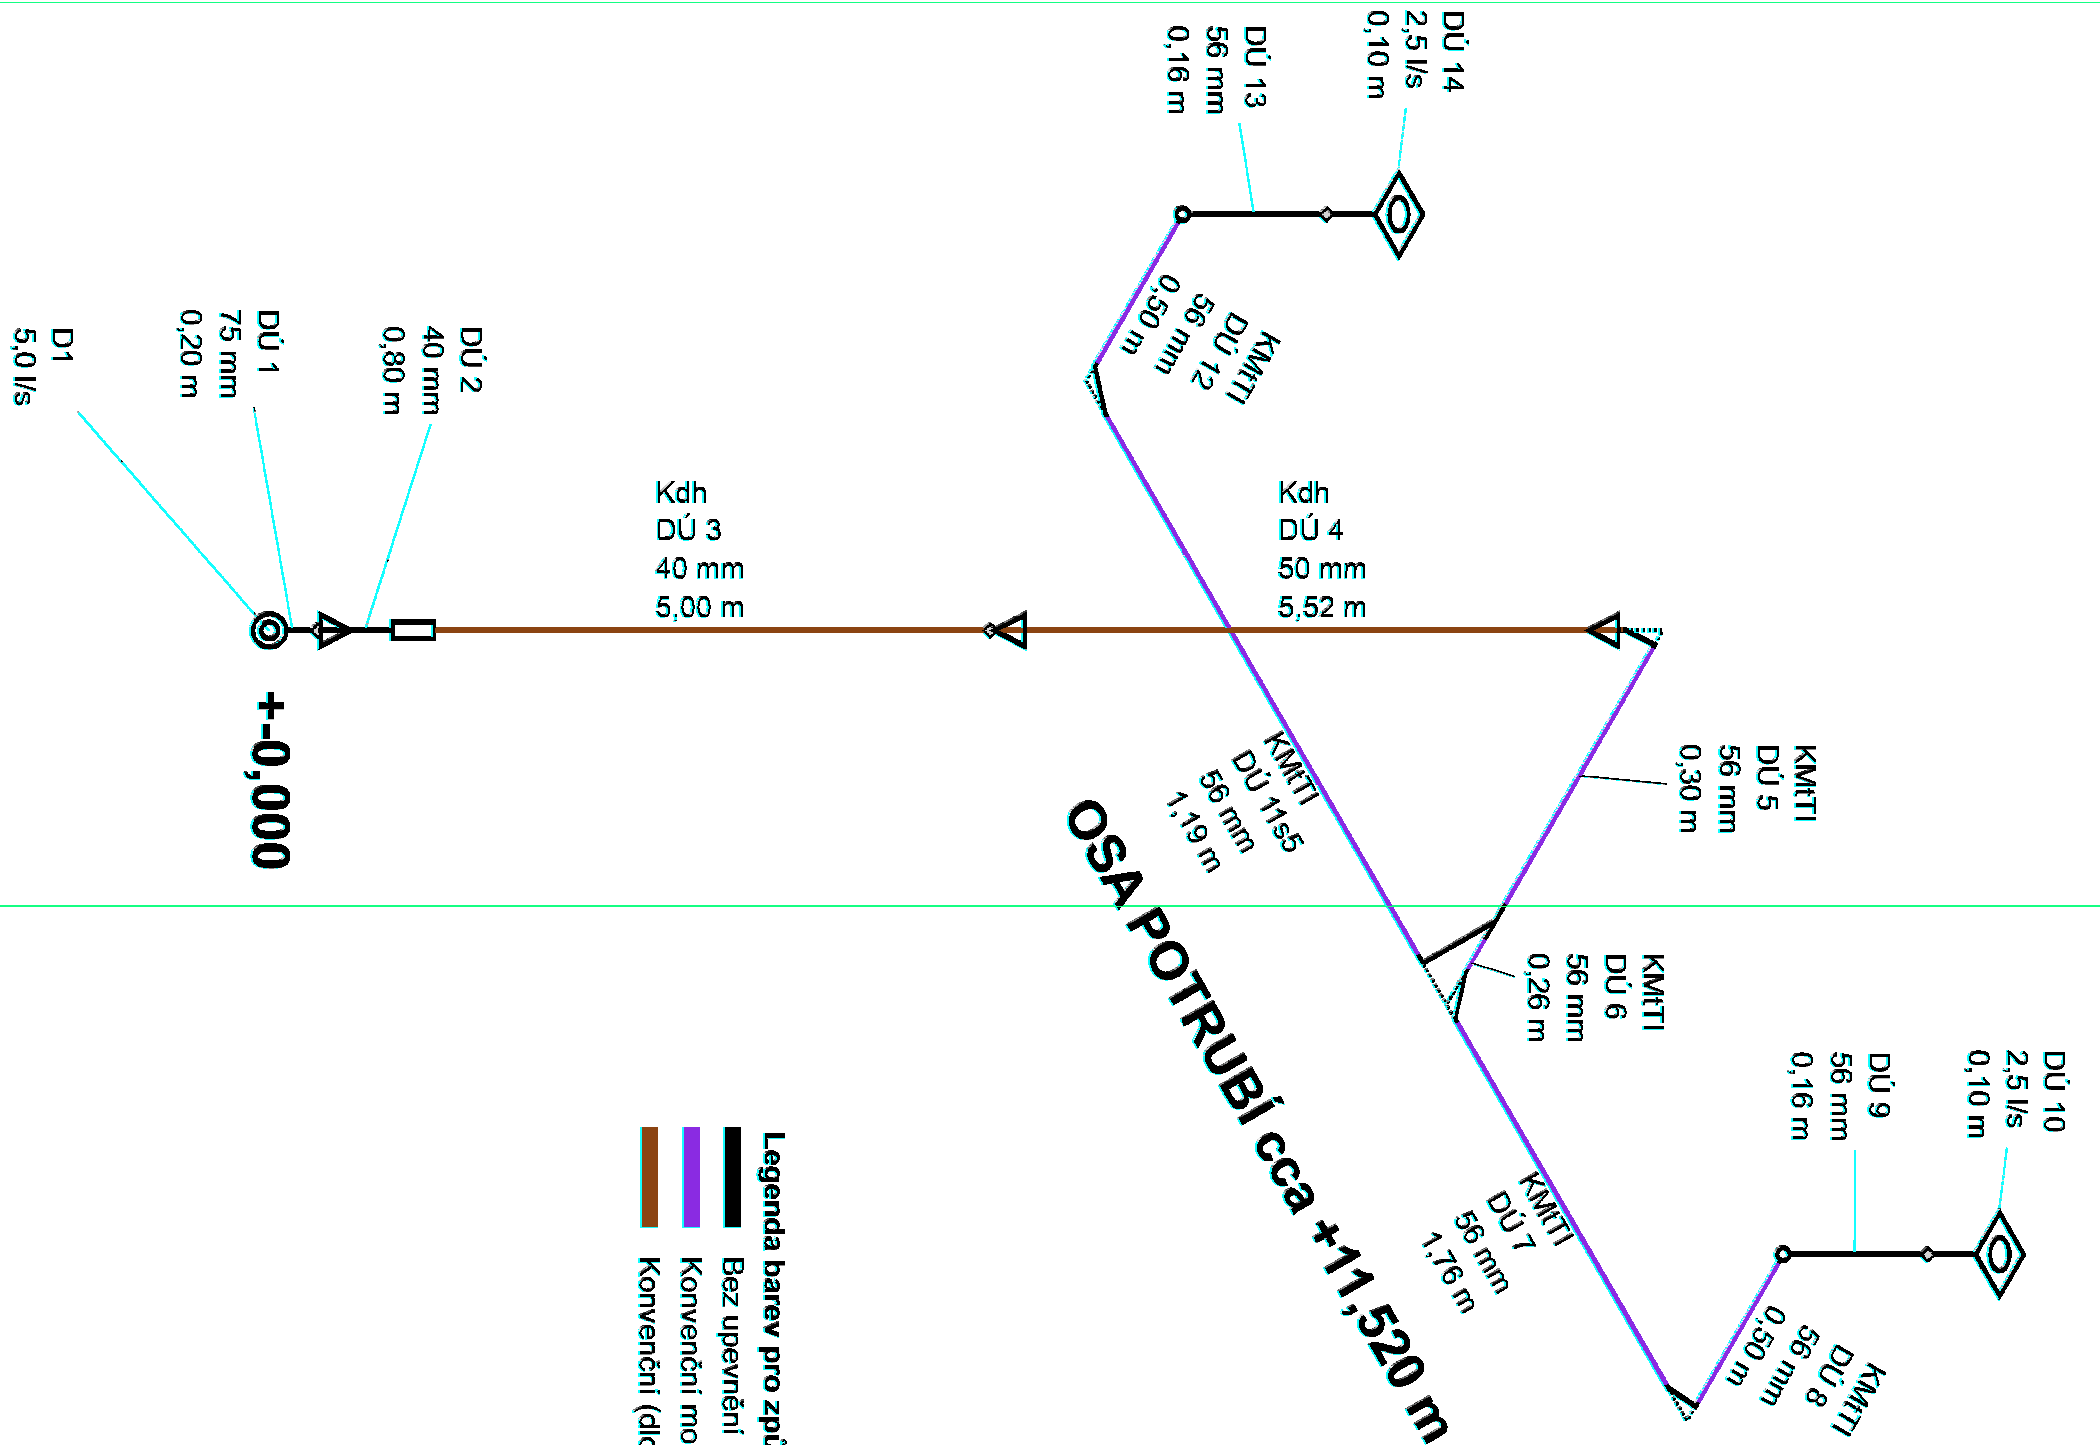

VED. PROJEKTU	ARCH.NÁVRH	VYPRACOVAL	KONTROLOVAL	Projekční kancelář Žížkov s. r. o. Žitkov 504, 582 01, ÚSTÍ nad Orlicí nad Orlicí, IČO: 27544624 tel./fax: 495 524 826, projekce@zizkov.cz	
ING. V. ENT		K. BUREŠOVÁ	ING. B. KOUBA 		
INVESTOR	Pardubický kraj, Komenského nám. 125 53211 Pardubice, IČO: 70892822				
MÍSTO STAVBY	Smetanova č.p. 838, ÚSTÍ NAD ORLICÍ				
VOŠ A SŠ ZDRAVOTNICKÁ ÚSTÍ NAD ORLICÍ -REKONSTRUKCE STŘEŠNÍHO PLÁŠTĚ				FORMÁT	2A4
				DATUM	01/2025
				ÚČEL	
				MĚŘÍTKO	1:250
				Č. ZAKÁZKY	022025
				Č. ARCHIVNÍ	
D 1.4.3 - Zdravotně technické instalace Axonometr				ČÍSLO KOPIE	ČÍSLO VÝKRESU D 1.4.3.5

IKKO Hradec Králové, s.r.o.
Bratři Stefanu 238/55, 500 03 Hradec Králové
tel. 495 217 150, 495 219 051
e-mail: ikko@ikko.cz, http: www.ikko.cz

