




PŮDORYS 1.PP -3,50

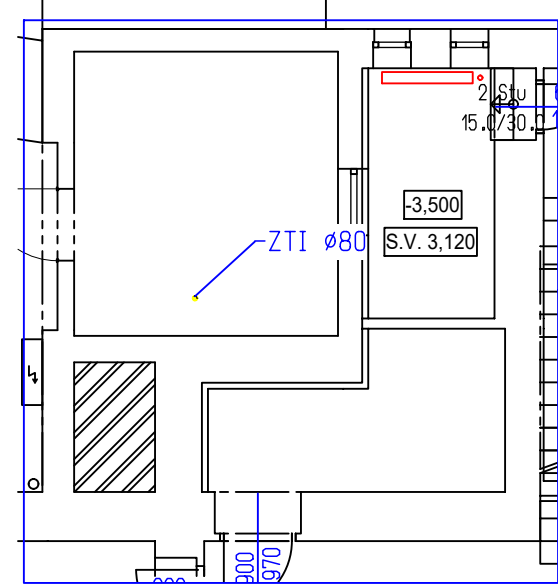


PŮDORYS 1.NP ±0,00

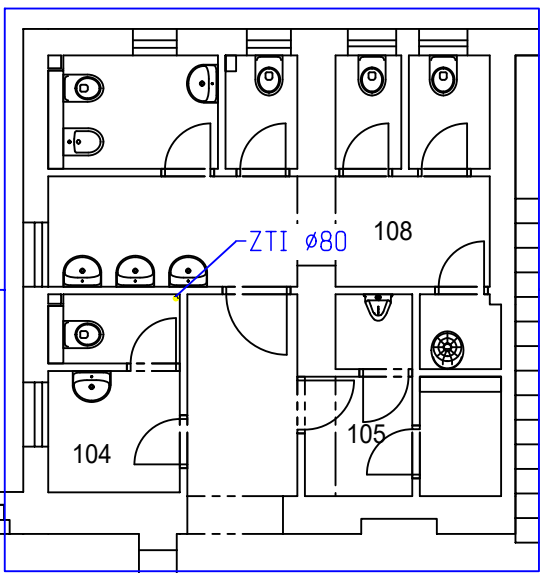

PŮDORYS 2.NP +4,40

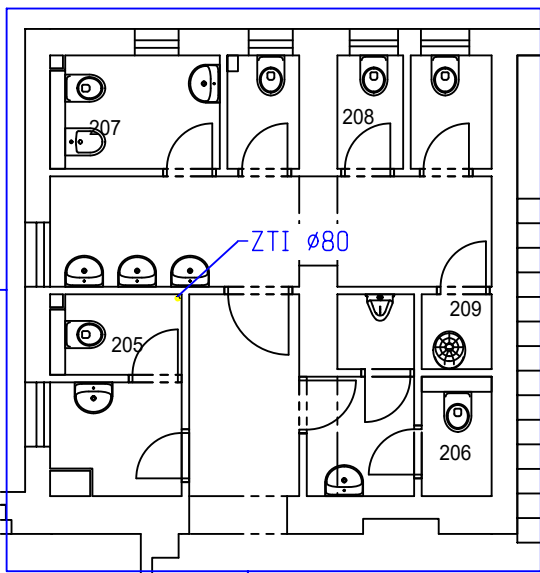

PŮDORYS 3.NP +8,80

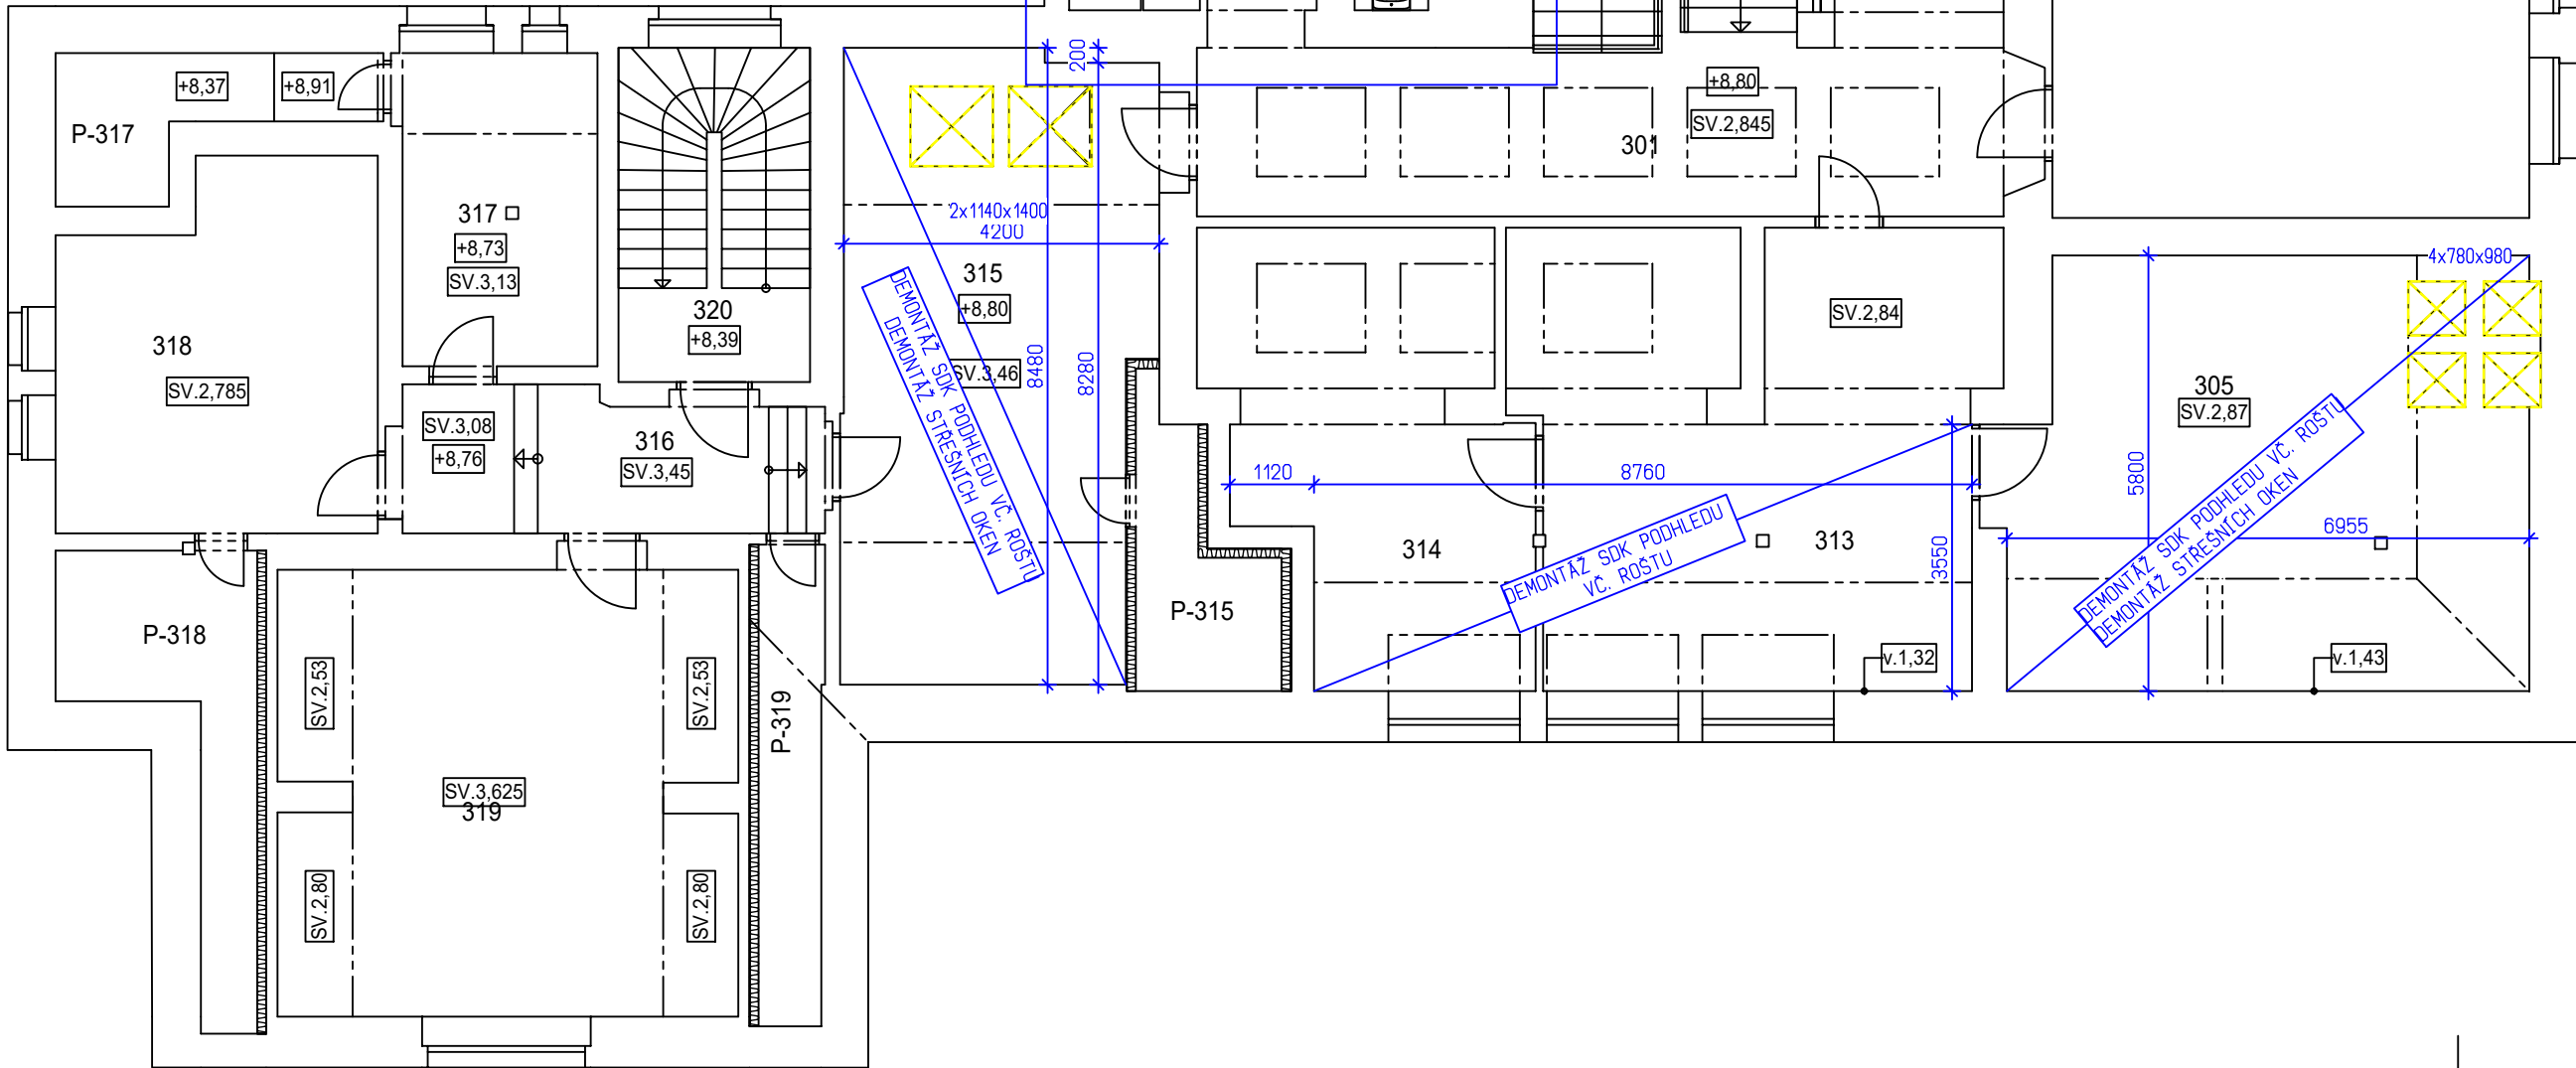

LEGENDA MÍSTNOSTÍ

OZNAČENÍ	NÁZEV MÍSTNOSTI	PLOCHA [m²]
301	SCHODIŠTĚ+CHODBA	59.44
302	UČEBNA	82.54
304	UČEBNA	34.93
305	UČEBNA	39.48
306	WC MUŽI	4.18
307	WC ŽENY	15.03
308	ÚKLID	1.02
309	WC UČITELÉ	4.00
310	UČEBNA	53.67
311	CHODBA	7.15
312	KABINET	12.31
313	KANCELÁŘ	36.30
314	PŘÍPRAVNA OŠETŘ.	21.78
315	POČÍTAČOVÁ UČEBNA	34.10
316	CHODBA	10.83
317	SKLAD DKP	11.10
318	KABINET	19.60
319	UČEBNA	36.15
320	SCHODIŠTĚ	11.35
P-315	PŮDA	5.15
P-317	PŮDA	5.69
P-318	PŮDA	9.00
P-319	PŮDA	5.34
PLOCHA MÍSTNOSTÍ CELKEM:		520.14

±0,00=362,75 (PODLAHA 1.NP)

VED. PROJEKTU	ARCH. NÁVRH	VYPRACOVAL	KONTROLOVAL	Projekční kancelář Žižkov s. r. o.	
ING. V. ENT		Petr Marhold		Žižkov 504, 562 01, Ústí nad Orlicí, IČO: 27544524	
				tel./fax: 465 524 626, projekce@zizkovuo.cz	
INVESTOR	PARDUBICKÝ KRAJ, IČO: 70892822			FORMÁT	4A4
MÍSTO STAVBY	SMETANOVA Č. P. 838, ÚSTÍ NAD ORLICÍ			DATUM	12/2024
VOŠ A SŠ ZDRAVOTNICKÁ ÚSTÍ NAD ORLICÍ - REKONSTRUKCE STŘEŠNÍHO PLÁŠTĚ				ÚČEL	DSP, DPPS
				MĚŘÍTKO	1 : 100
				Č. ZAKÁZKY	2024_04
				Č. ARCHIVNÍ	-
PŮDORYS 3.NP-BOURÁNÍ DEMONTÁŽE				ČÍSLO KOPIE	ČÍSLO VÝKRESU D.1.1-01

PROJEKČNÍ
ŽIŽKOV
KANCELÁŘ