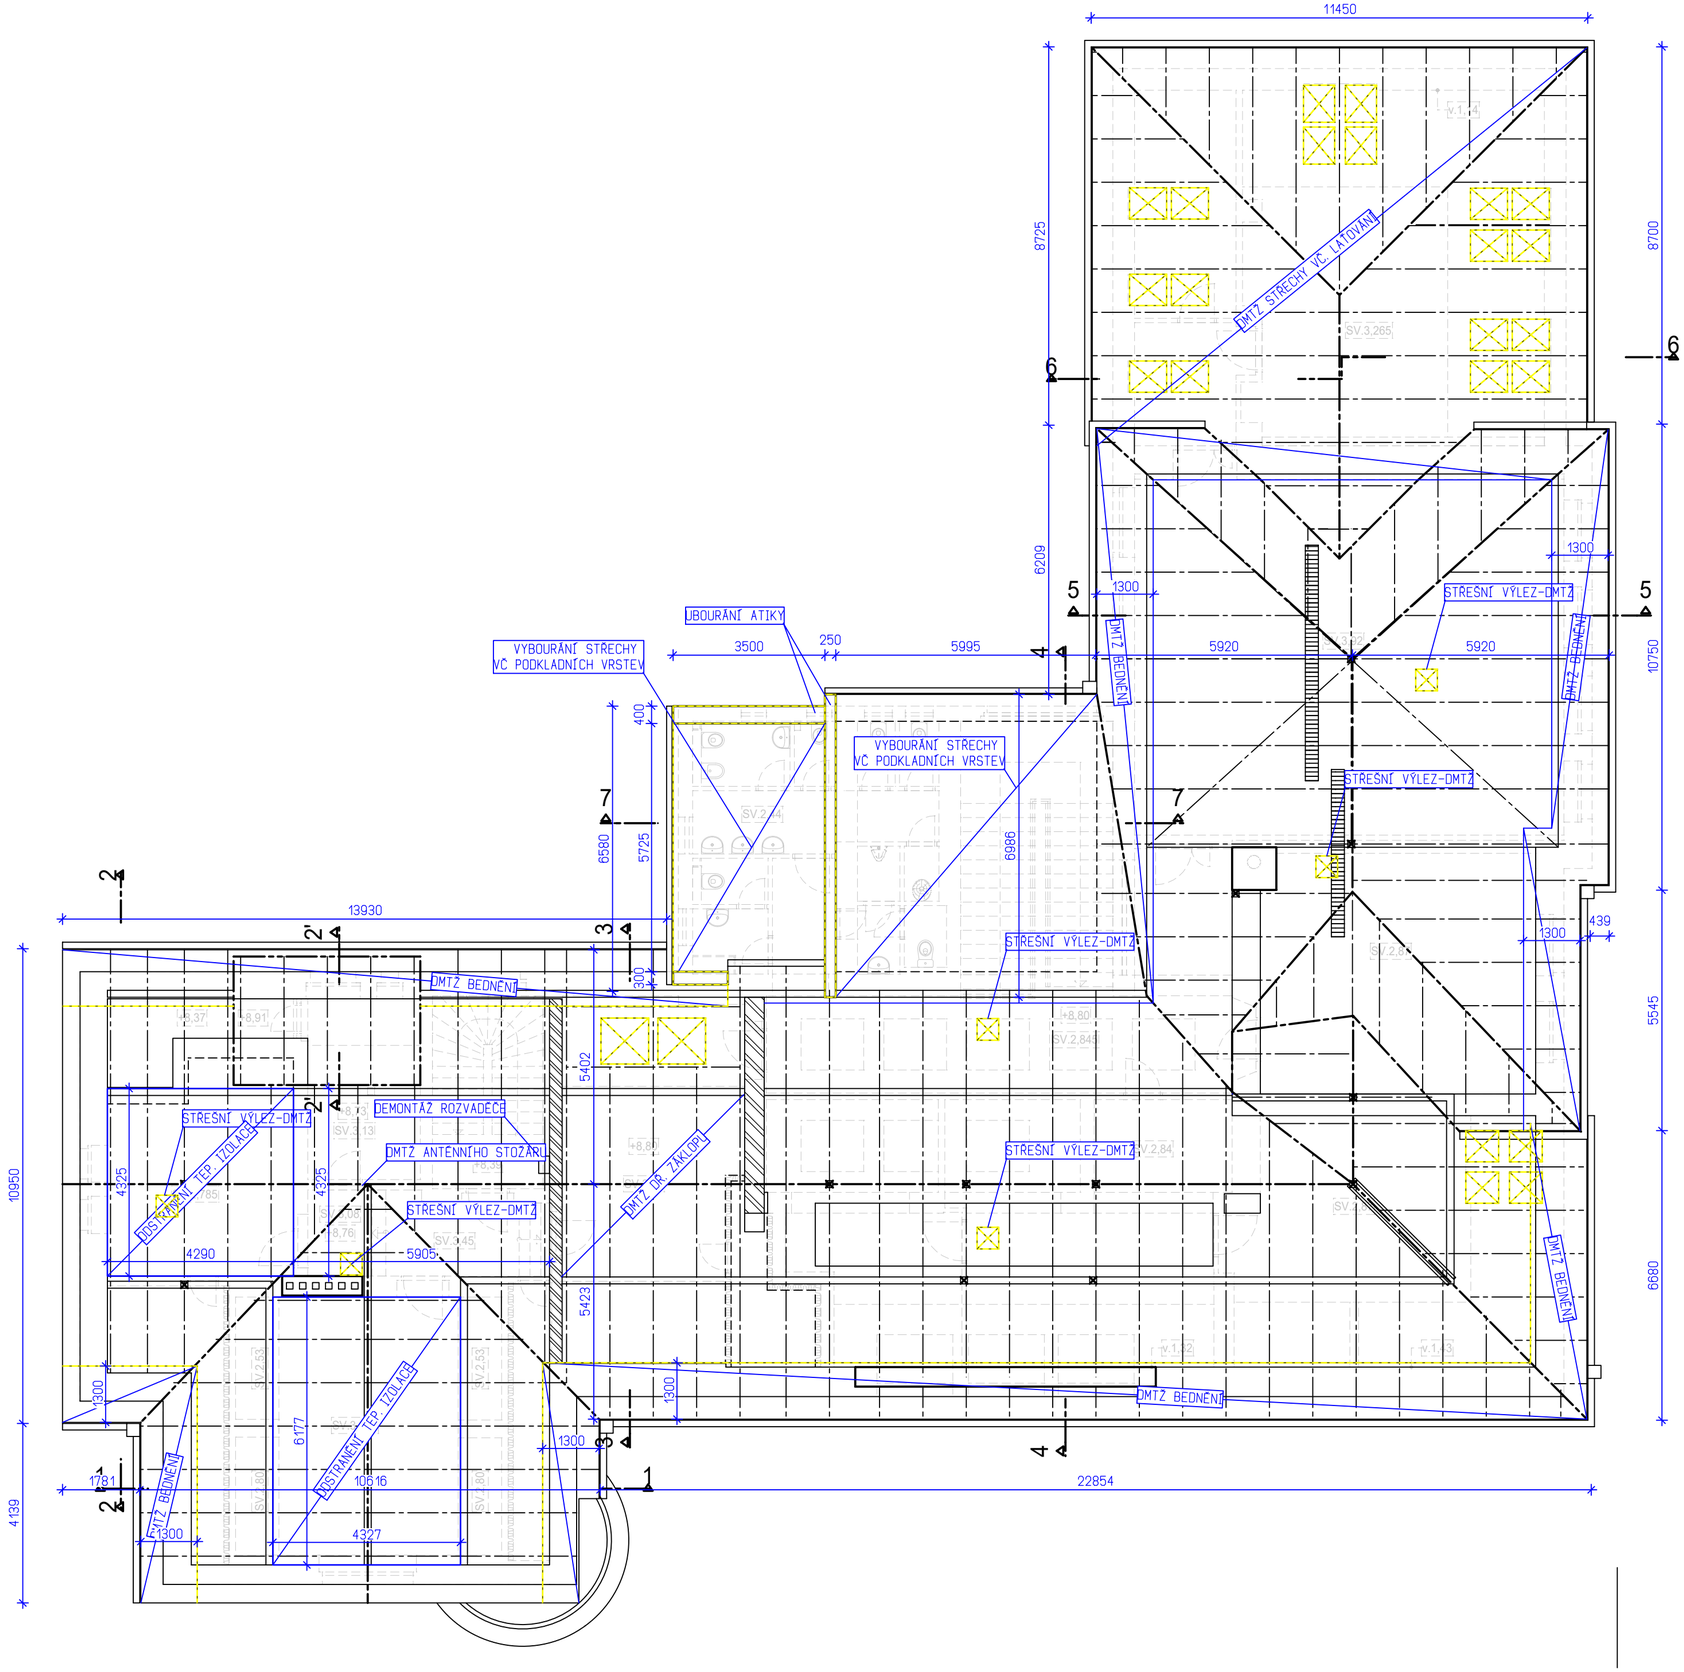

POZNÁMKA:

BUDE PROVEDENA KOMPLETNÍ DEMONTÁŽ STÁVAJÍCÍ KRYTINY. (AZBEST. ŠABLONY, PLECH, KRYTINA, BOBROVKY)
BUDOU DEMONTOVÁNY VEŠKERÉ KLEMPÍŘSKÉ PRVKY (ŽLABY, HÁKY, SVODY, LEMOVÁNÍ APOD.)
BUDOU ODSTRANĚNY STÁVAJÍCÍ VRSTVY SKLADBY PLOCHÉ STŘECHY.
DÁLE BUDOU DEMONTOVÁNY VEŠKERÉ NADSTŘEŠNÍ KONSTRUKCE (ANTÉNNÍ STOŽÁRY, HROMOSVOD, APOD.)

STÁVAJÍCÍ DŘEVĚNÉ BEDNĚNÍ BUDE PONECHÁNO A BUDE ZKONTROLOVÁNO NA PŘÍTOMNOST DŘEVOKAZNÝCH HUB A ŠKŮDCŮ. POŠKOZENÉ ČI NAPADENÉ ČÁSTI BUDOU ODSTRANĚNY.
DÁLE BUDOU ODSTRANĚNY NEODKORNĚNÉ ČÁSTI BEDNĚNÍ.

POŠKOZENÉ ČÁSTI KROVU BUDOU VYMĚNĚNY.

PO ODSTRANĚNÍ STÁVAJÍCÍCH VRSTEV SKLADBY PLOCHÉ STŘECHY PROVÉST VÝTAŽNÉ ZKOUŠKY PRO KOTVY NAVRŽENÉ DODAVATELEM STŘEŠNÍ FOLIE.
POKUD HODNOTA VÝTAŽNÉ SÍLY KAŽDÉHO ZE ZKOUŠENÝCH KOTEVNÍCH PRVKŮ NENÍ VĚTŠÍ NEŽ 1000 N, JE NUTNÉ NAVRHNOUT JINÝ SYSTÉM KOTVENÍ NEBO DOPLNIT VHODNOU STABILIZAČNÍ VRSTVU.

±0,00=362,75 (PODLAHA 1.NP)

VED. PROJEKTU	ARCH. NÁVRH	VYPRACOVAL	KONTROLOVAL	Projekční kancelář Žižkov s. r. o.	
ING. V. ENT		Petr Marhold		Žižkov 504, 562 01, Ústí nad Orlicí, IČO: 27544524	
				tel./fax: 465 524 626, projekce@zizkovuo.cz	
INVESTOR	PARDUBICKÝ KRAJ, IČO: 70892822			FORMÁT	4A4
MÍSTO STAVBY	SMETANOVA Č. P. 838, ÚSTÍ NAD ORLICÍ			DATUM	12/2024
VOŠ A SŠ ZDRAVOTNICKÁ ÚSTÍ NAD ORLICÍ - REKONSTRUKCE STŘEŠNÍHO PLÁŠTĚ				ÚČEL	DSP, DPPS
				MĚŘÍTKO	1 : 100
				Č. ZAKÁZKY	2024_04
				Č. ARCHIVNÍ	–
KROV-BOURÁNÍ, DEMONTÁŽE				ČÍSLO KOPIE	ČÍSLO VÝKRESU D.1.1-02