



ŘEZ 7-7

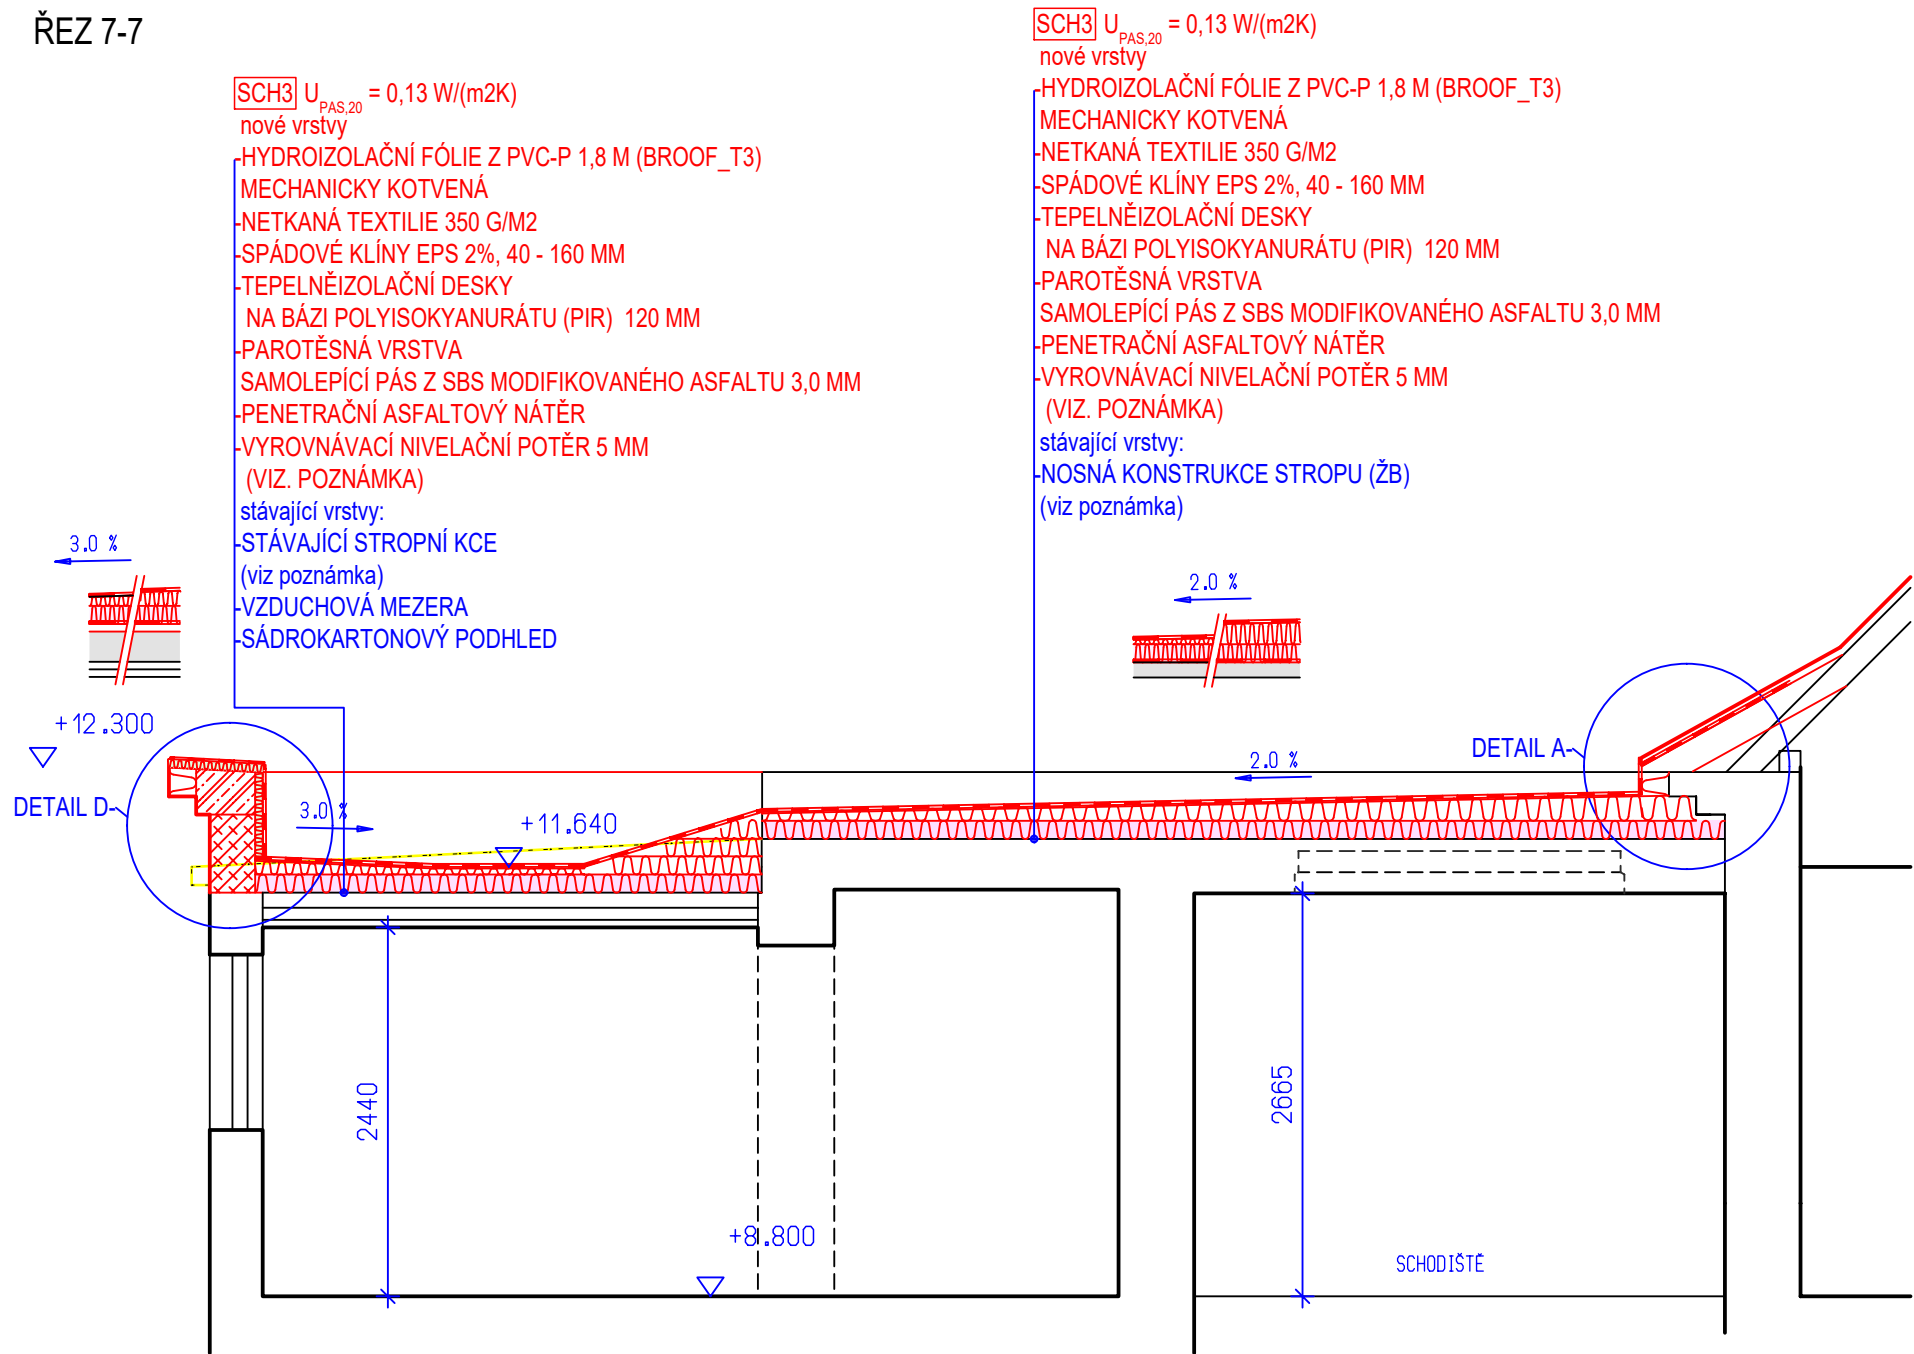

ŘEZ 2'-2'

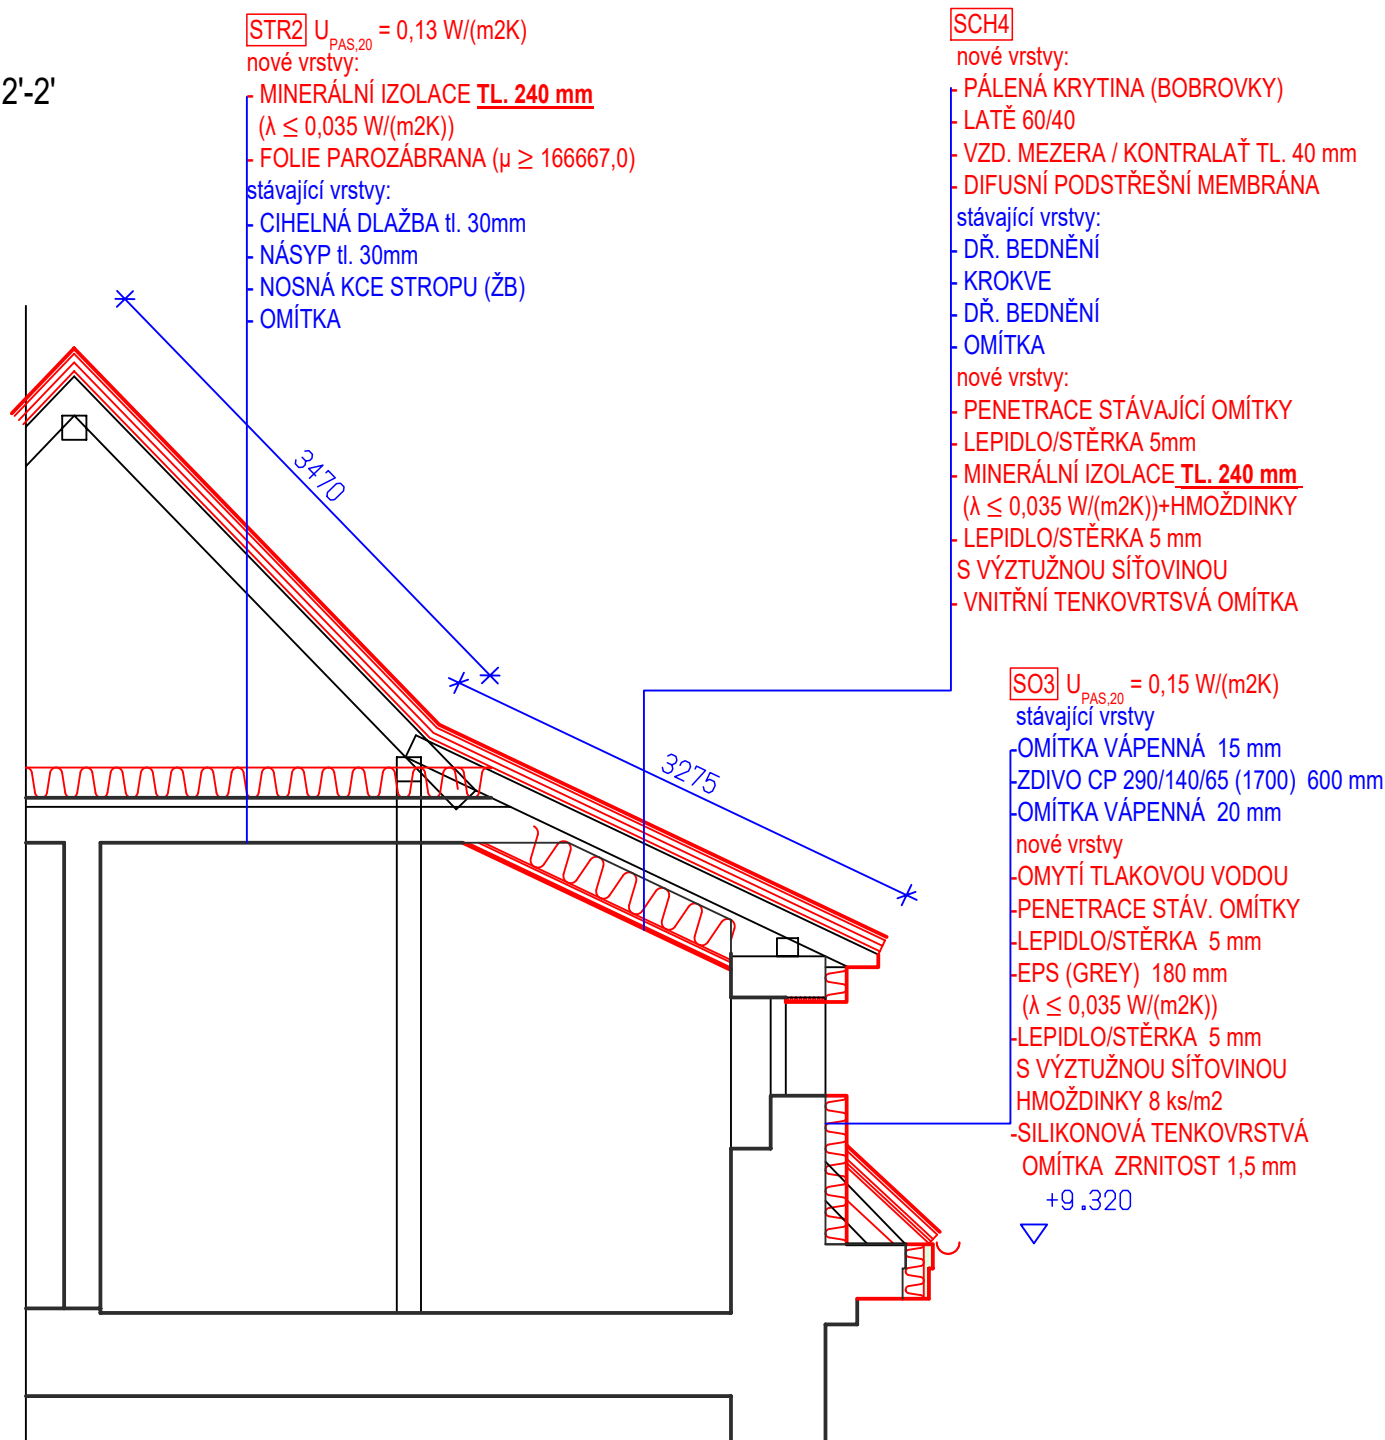


LEGENDA

- STÁVAJÍCÍ KONSTRUKCE
— NOVÉ KONSTRUKCE
— BOURANÉ KONSTRUKCE
ZDIVO POROTHERM
TEPELNÁ IZOLACE EPS
TEPELNÁ IZOLACE PIR
TEPELNÁ IZOLACE XPS
SNĚHOVÉ ZACHYTÁVAČE
ZÁCHYTNÝ SYSTÉM
PLECHOVÁ KRYTINA FALCOVANÁ
MATERIÁL MĚD, tl. 0,55mm

P1

ŘEZ CELKOVÝ 1:100

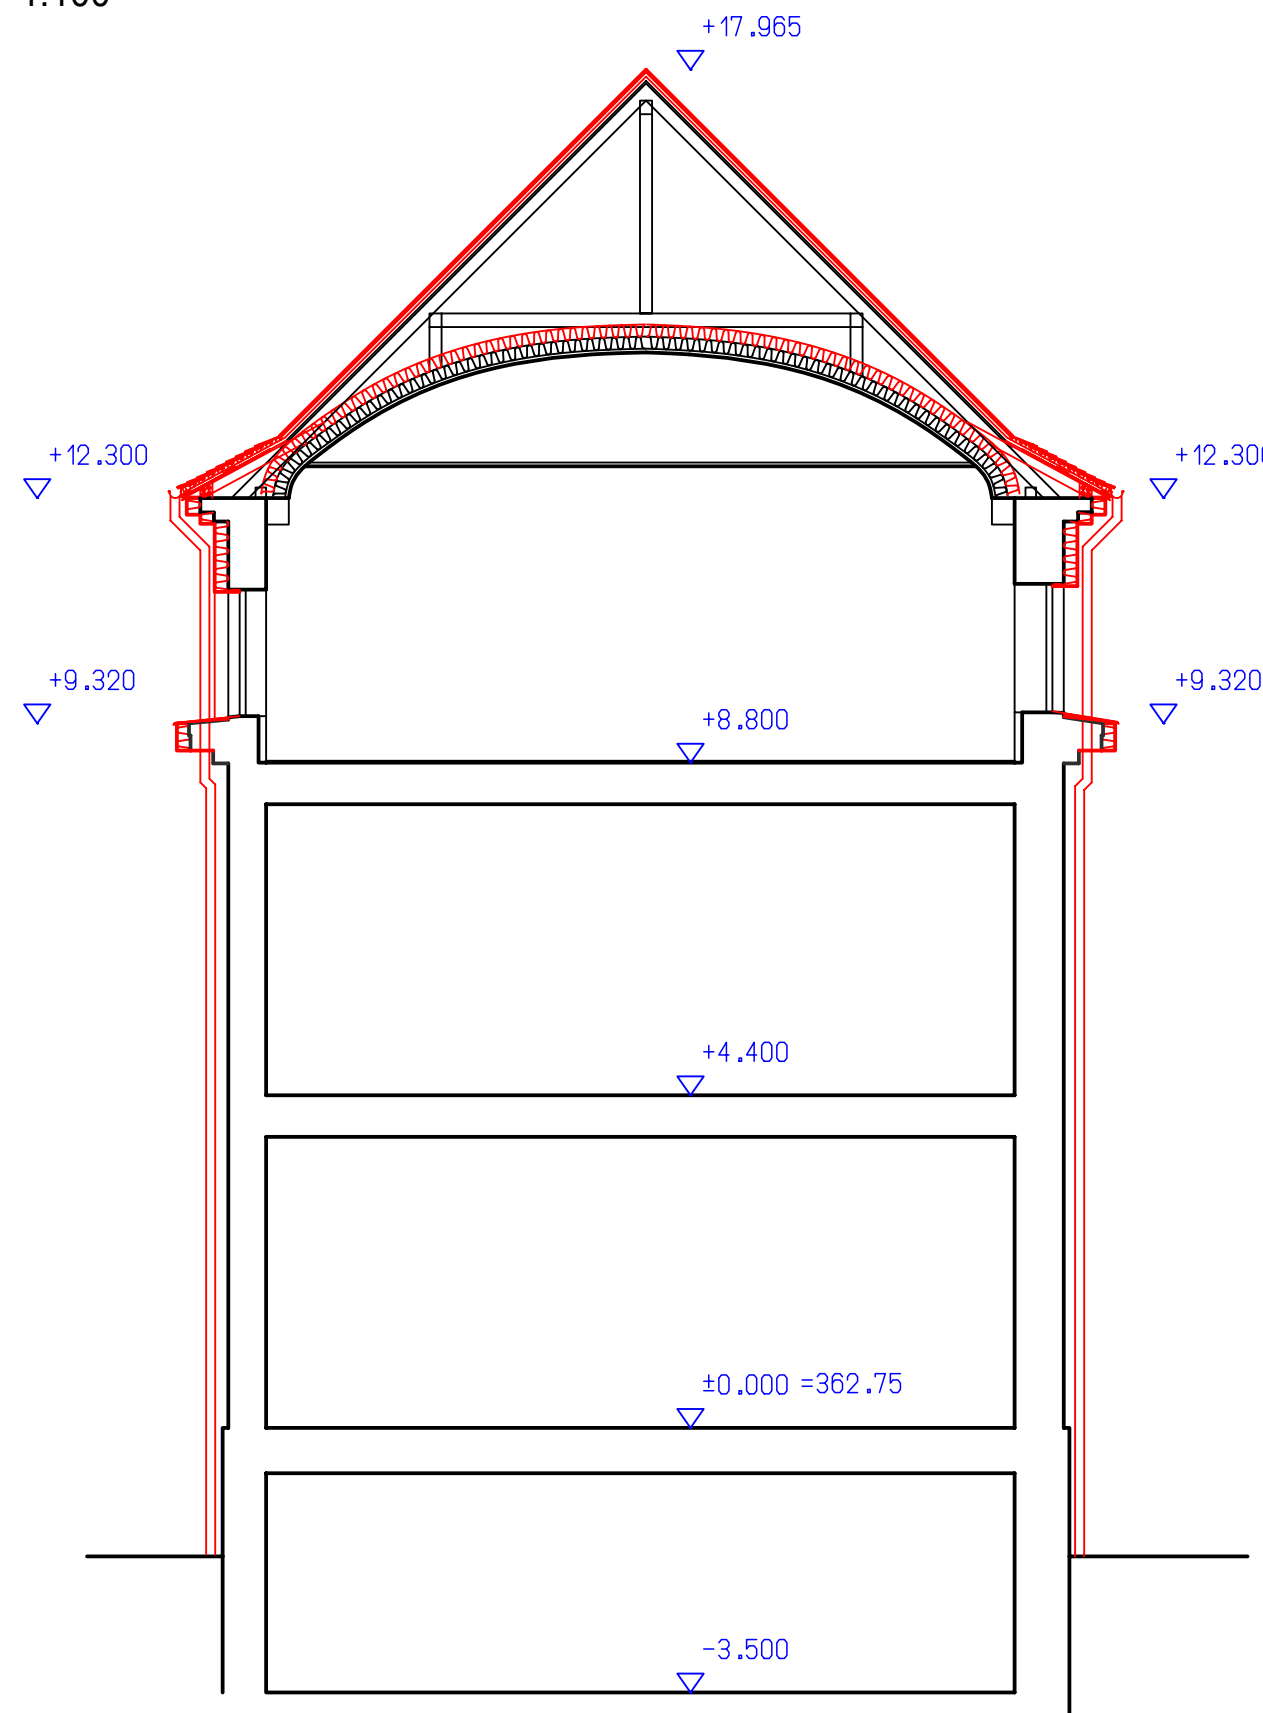

POZNÁMKY:
PO ODSTRANĚNÍ STÁVAJÍCÍCH VRSTEV SKLADBY
PLOCHÉ STŘECHY PROVĚST VÝTAŽNÉ ZKOUŠKY PRO
KOTVY NAVRŽENÉ DODAVATELEM STŘEŠNÍ FOLIE.
POKUD HODNOTA VÝTAŽNÉ SÍLY KAŽDÉHO ZE ZKOUŠENÝCH
KOTEVNÍCH PRVKŮ NENÍ VĚTŠÍ NEŽ 1000 N, JE NUTNÉ
NAVRHNOUT JINÝ SYSTÉM KOTVENÍ NEBO DOPLNIT
VHODNOU STABILIZAČNÍ VRSTVU.

±0,00=362,75 (PODLAHA 1.NP)

VED. PROJEKTU	ARCH. NÁVRH	VYPRACOVAL	KONTROLOVAL	Projekční kancelář Žižkov s. r. o.	
ING. V. ENT		Petr Marhold		Žižkov 504, 562 01, Ústí nad Orlicí, IČO: 27544524	
				tel./fax: 465 524 626, projekce@zizkovuo.cz	
INVESTOR	PARDUBICKÝ KRAJ, IČO: 70892822			FORMÁT	4 A4
MÍSTO STAVBY	SMETANOVA Č. P. 838, ÚSTÍ NAD ORLICÍ			DATUM	12/2024
VOŠ A SŠ ZDRAVOTNICKÁ ÚSTÍ NAD ORLICÍ - REKONSTRUKCE STŘEŠNÍHO PLÁŠTĚ				ÚČEL	DSP, DPPS
				MĚŘÍTKO	1 : 50
				Č. ZAKÁZKY	2024_04
				Č. ARCHIVNÍ	-
ŘEZY NOVÝ STAV				ČÍSLO KOPIE	ČÍSLO VÝKRESU
					D1.1-09.2