


PODÉLNÝ ŘEZ


M 1:50

OPEVNĚNÍ ČELA A SVAHU ZEMNÍHO TĚLESA:
OPEVNĚNÍ KAMENEM TL. 150 MM DO BETONU TL. 100 MM
BETON C20/25 XF3 DLE ČSN EN 206-1

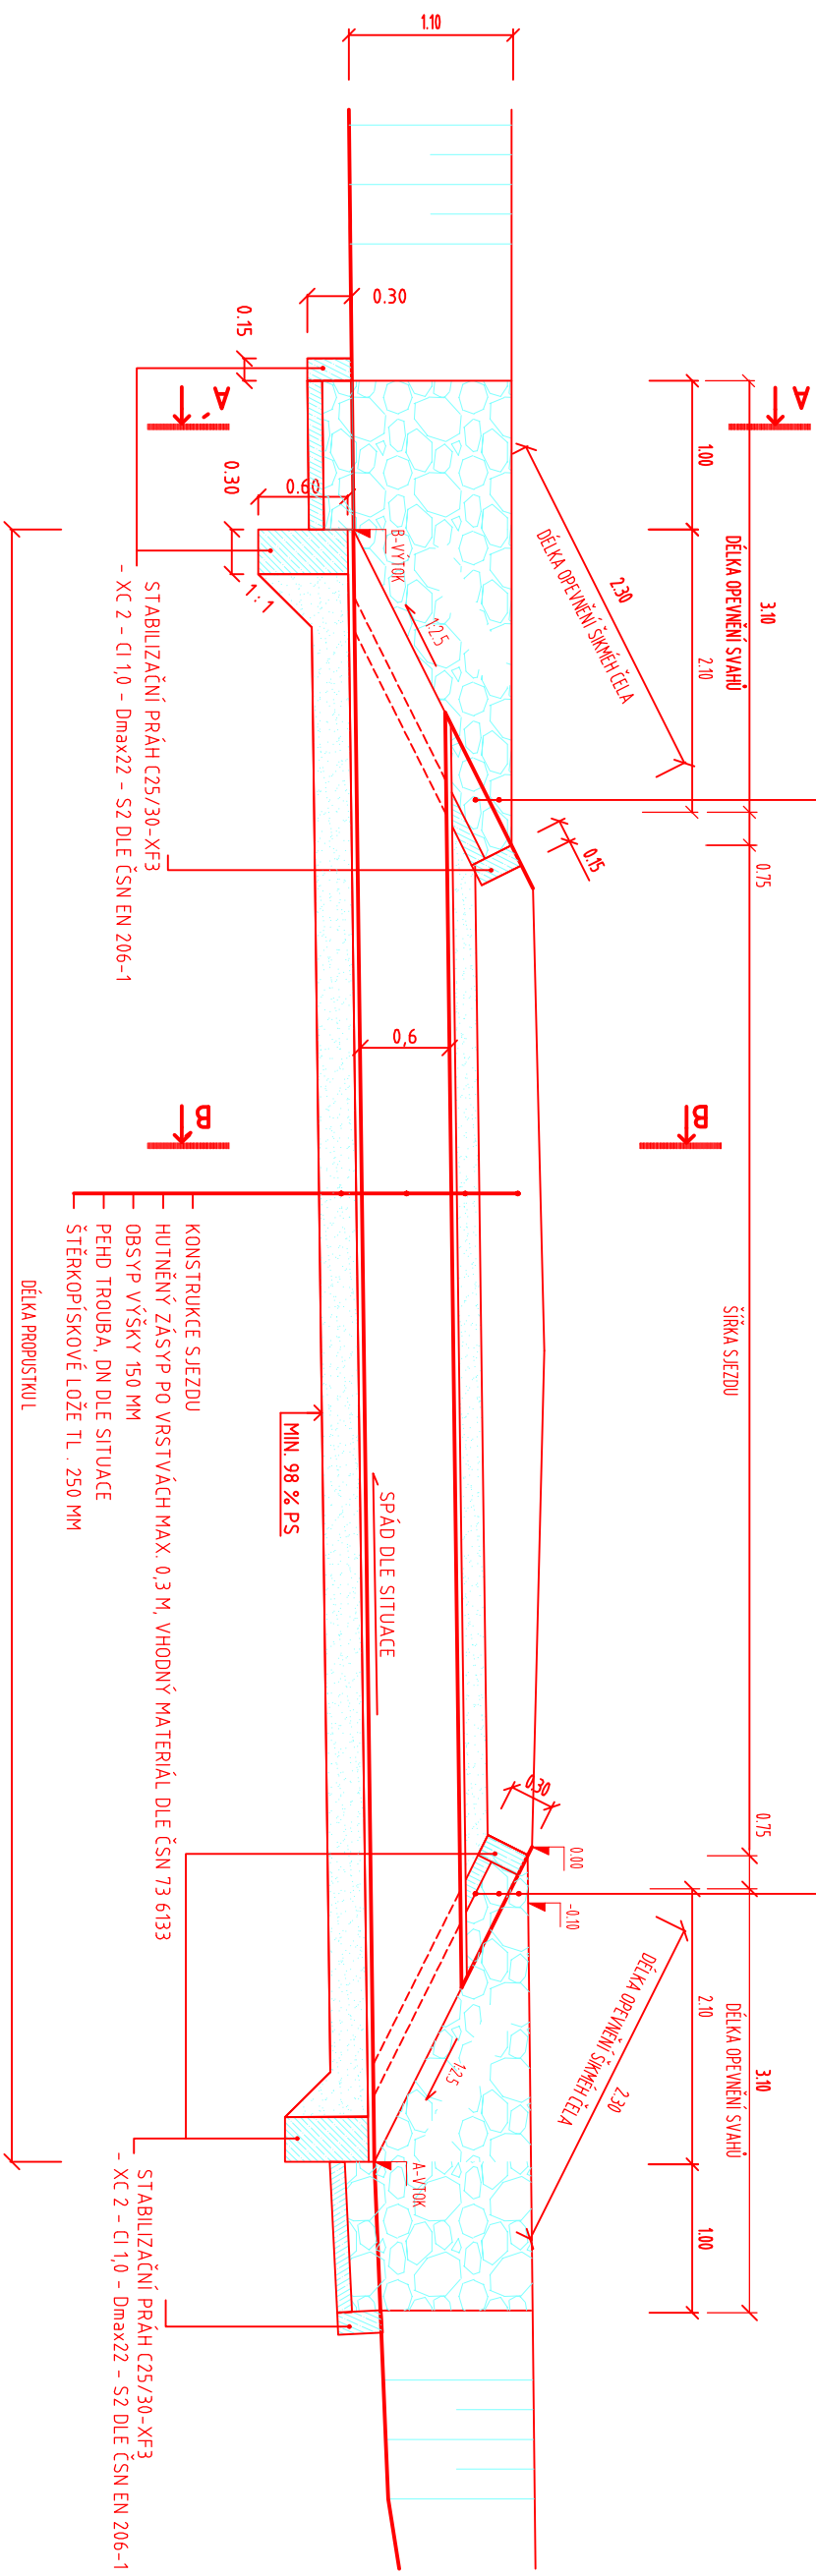

ŘEZA - A' - POHLED NA ČELO

M 1:50

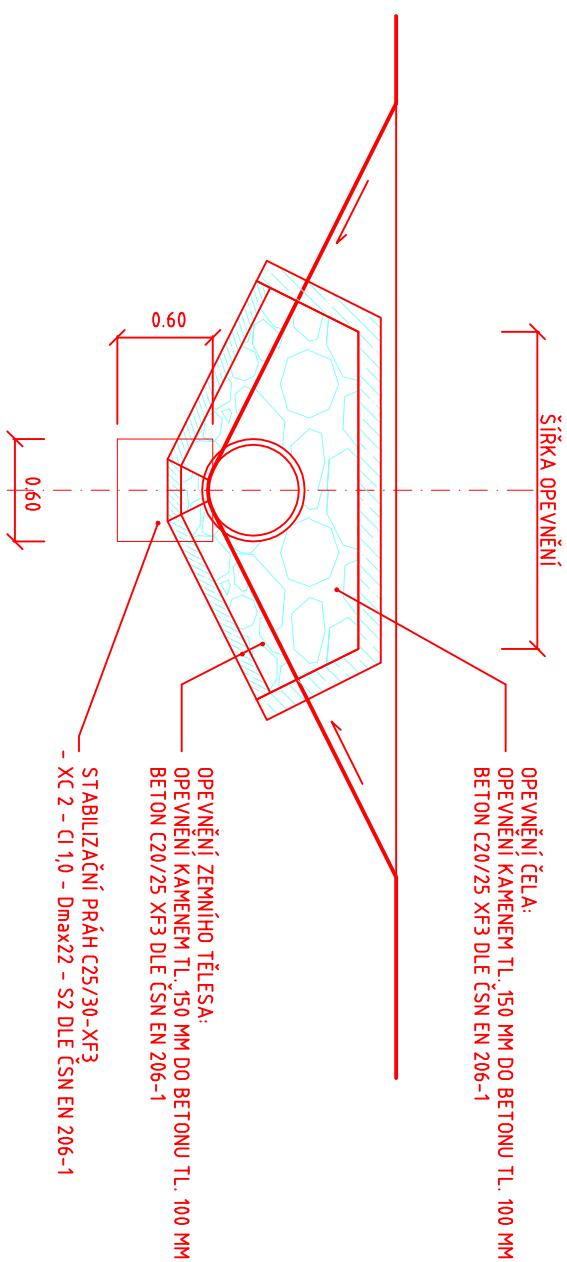

ŘEZ B - B' - ULOŽENÍ TROUBY

M 1:50

