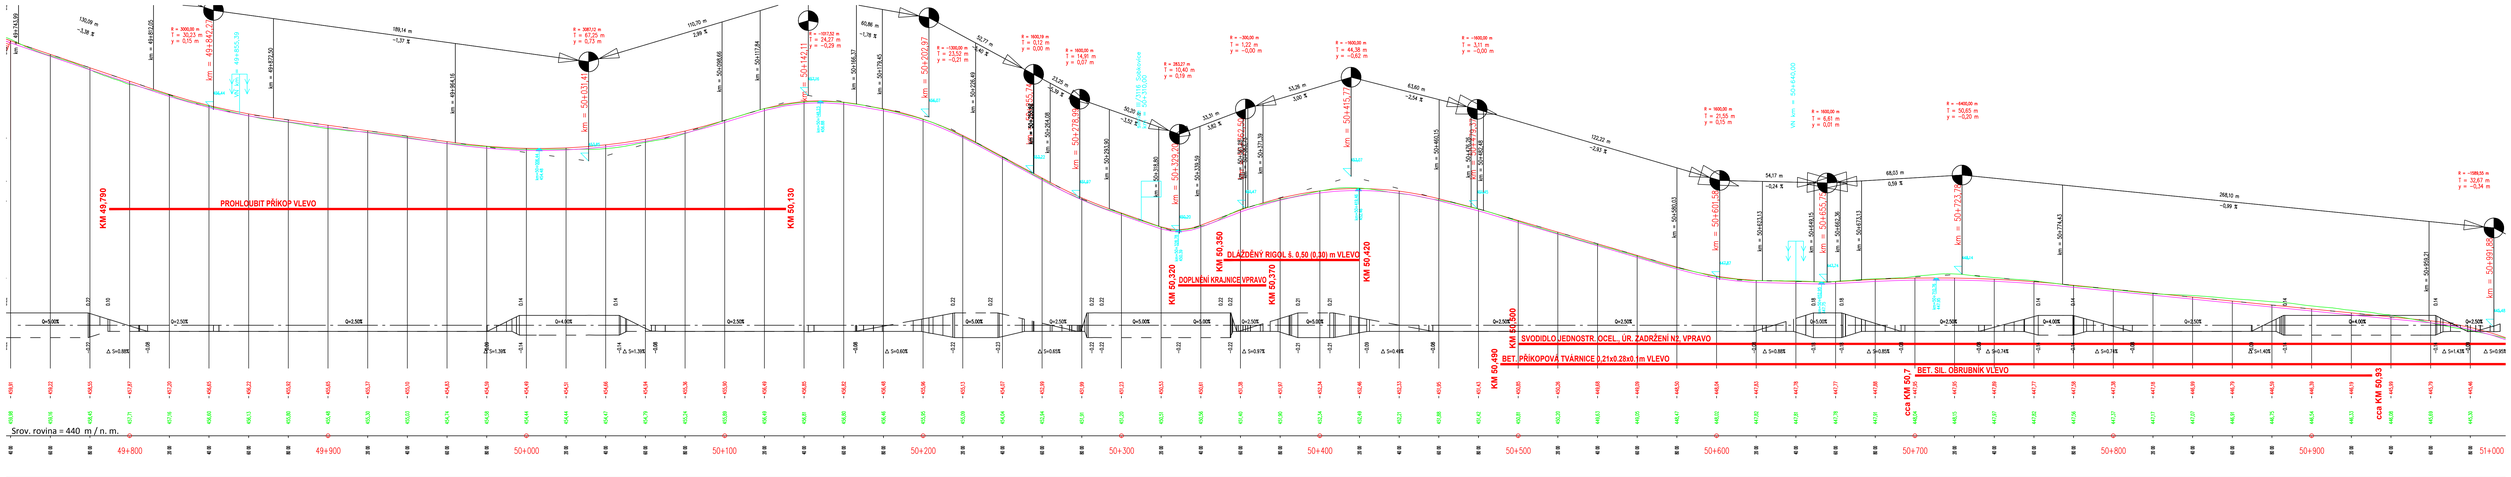

1. ETAPA
SO 105 POKRAČUJE TECHNOL. B NOVÝ KRYT

JAMNÉ

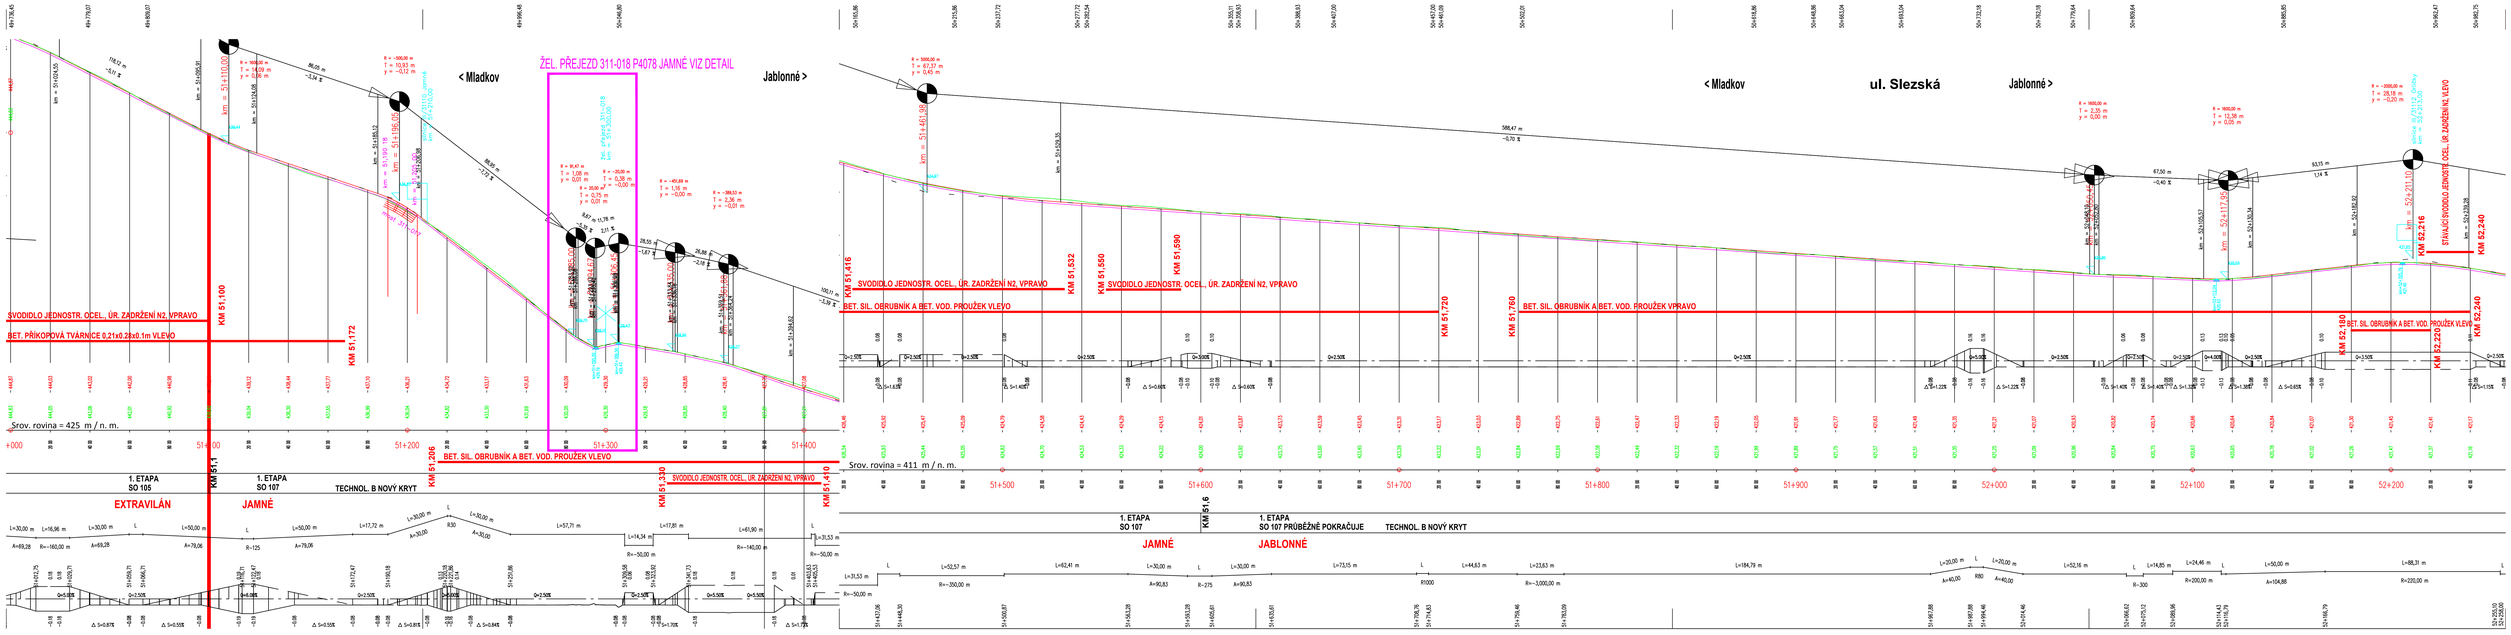

1. ETAPA
SO 105
1. ETAPA
SO 107
TECHNOL. B NOVÝ KRYT

EXTRAVILÁN
JAMNÉ

1. ETAPA
SO 107
KM 51,6
1. ETAPA
SO 107 PRŮBĚŽNĚ POKRAČUJE
TECHNOL. B NOVÝ KRYT

JAMNÉ
JABLONNÉ

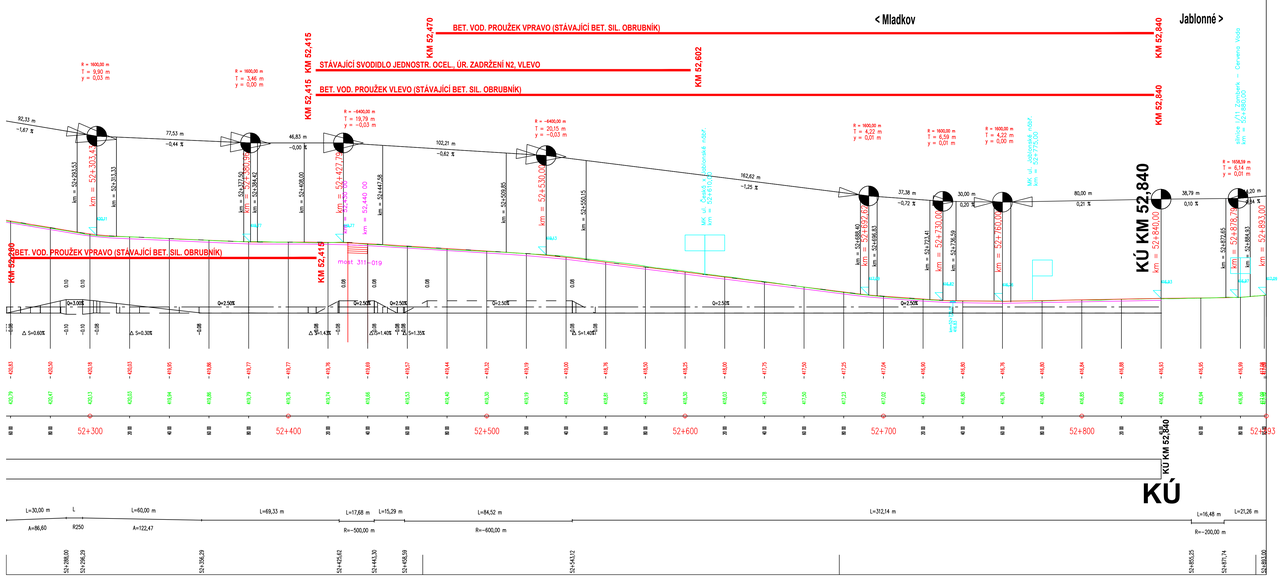

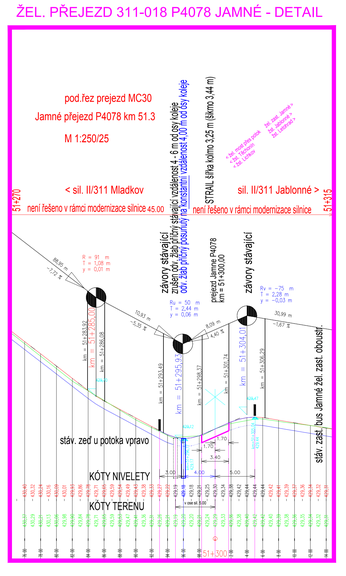

ČÍSLO ZMĚNY	DATUM ZMĚNY	POPIS/OBSAH ZMĚNY	PODPIS

Zlepšení dostupnosti turistických atraktivit oblasti masivu Smrčníka, aktivita „Modernizace silnice II/311 Mladkov - Jablonné n. Orlicí"

C. STAVEBNÍ ČÁST
stavební objekt

Pardubický kraj
Komenského náměstí 125
532 11 Pardubice
objednatel

spolupráce
Pardubický kraj

úsek silnice II/311
místo stavby

DOPRAVNÍ INŽENÝRSKÁ KANCELÁŘ
Bozděchova 1668, 500 02 Hradec Králové
tel: 495 219 036, 495 212 647, fax: 495 221 617
e-mail: dik@dik - hk.cz, http: www.dik-hk.cz

PODÉLNÝ ŘEZ SILNICE II/311
výkres

1:1000/100 měřítko | PDPS stupeň

ING. M. BURIÁNEC kontroloval
ING. PAVEL ŘEHÁK hlavní inženýr projektu
A014/19 číslo zakázky
ING. PAVEL ŘEHÁK zodpovědný projektant
Ing. Jiří Eisšek zpracoval
3/2019 datum
C.1.2. číslo přílohy

3