





VZOROVÁ SESTAVA ULIČNÍ VPUSTĚ UV 1 - UV X
1:20

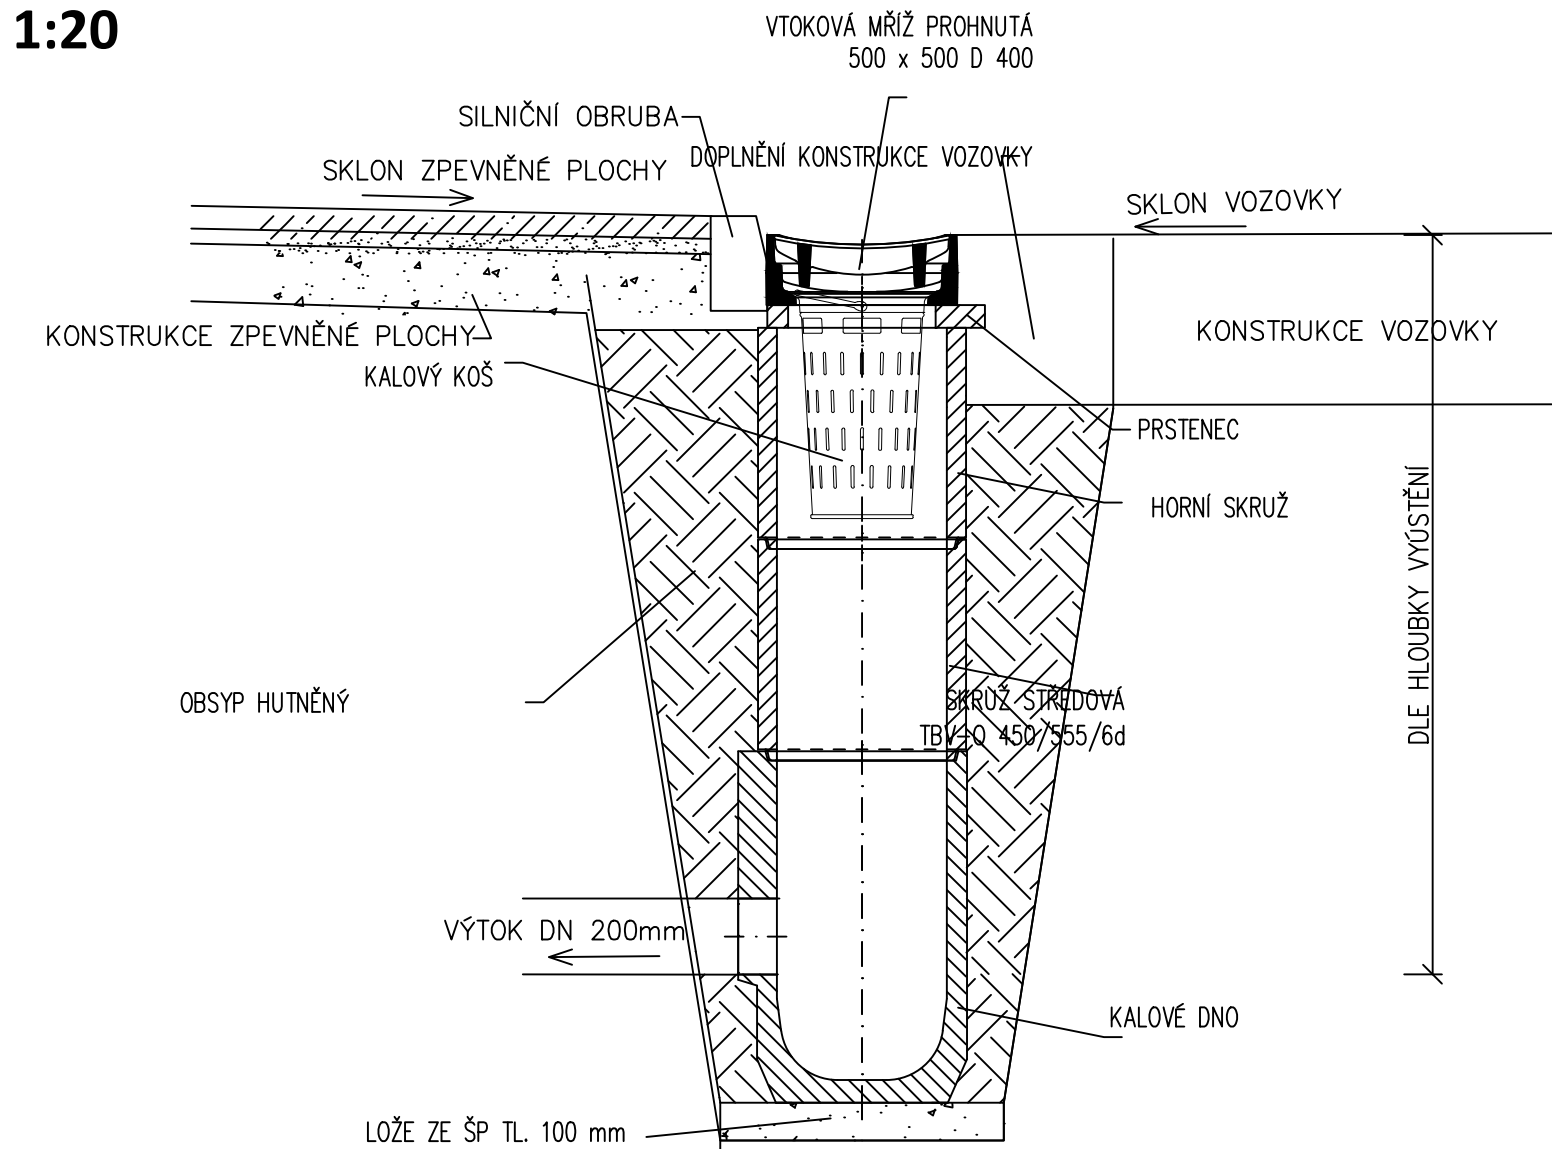


JEDNOTLIVÉ DÍLY SESTAVY UV 1 - UV X 1:20

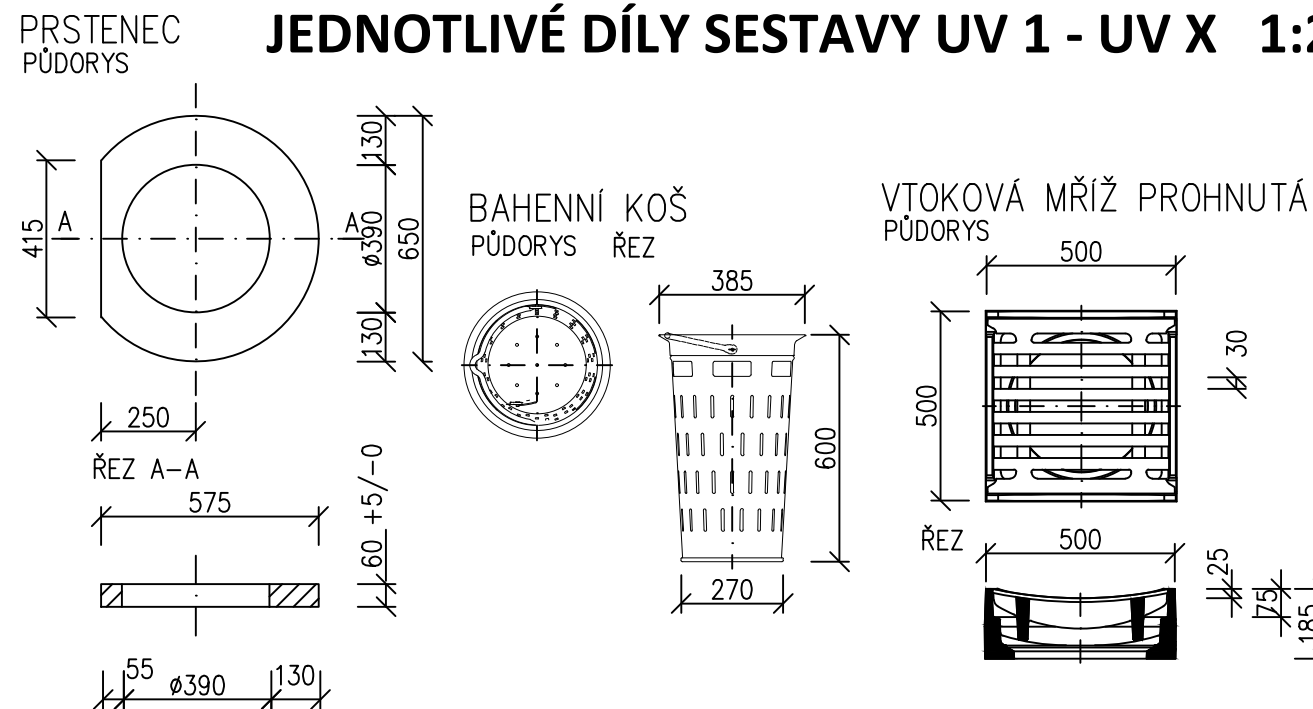



VZOROVÁ SESTAVA CHODNÍKOVÉ VPUSTĚ CHV 2 - CHV X
1:20

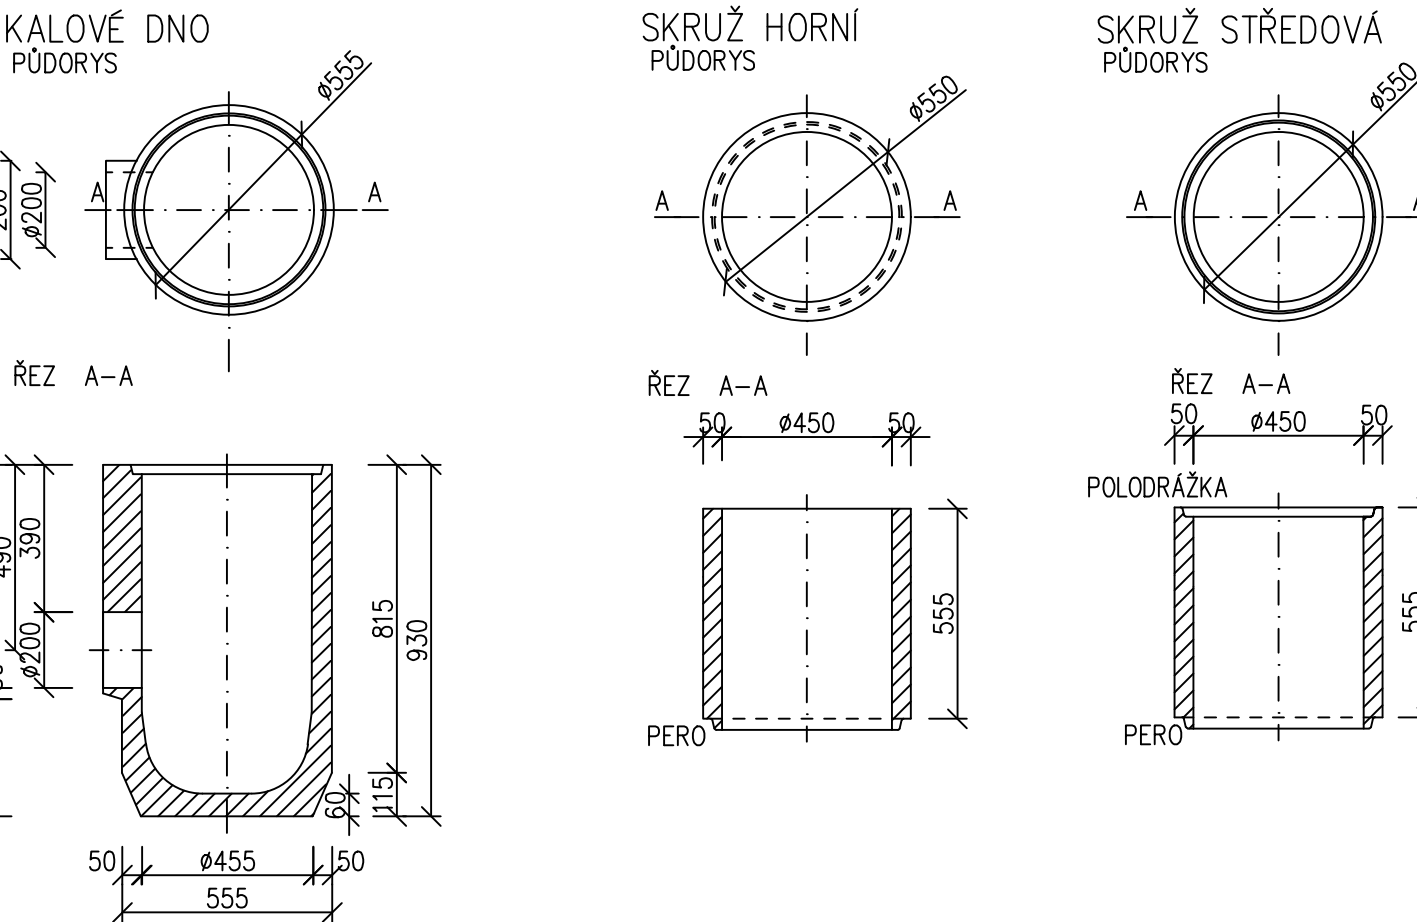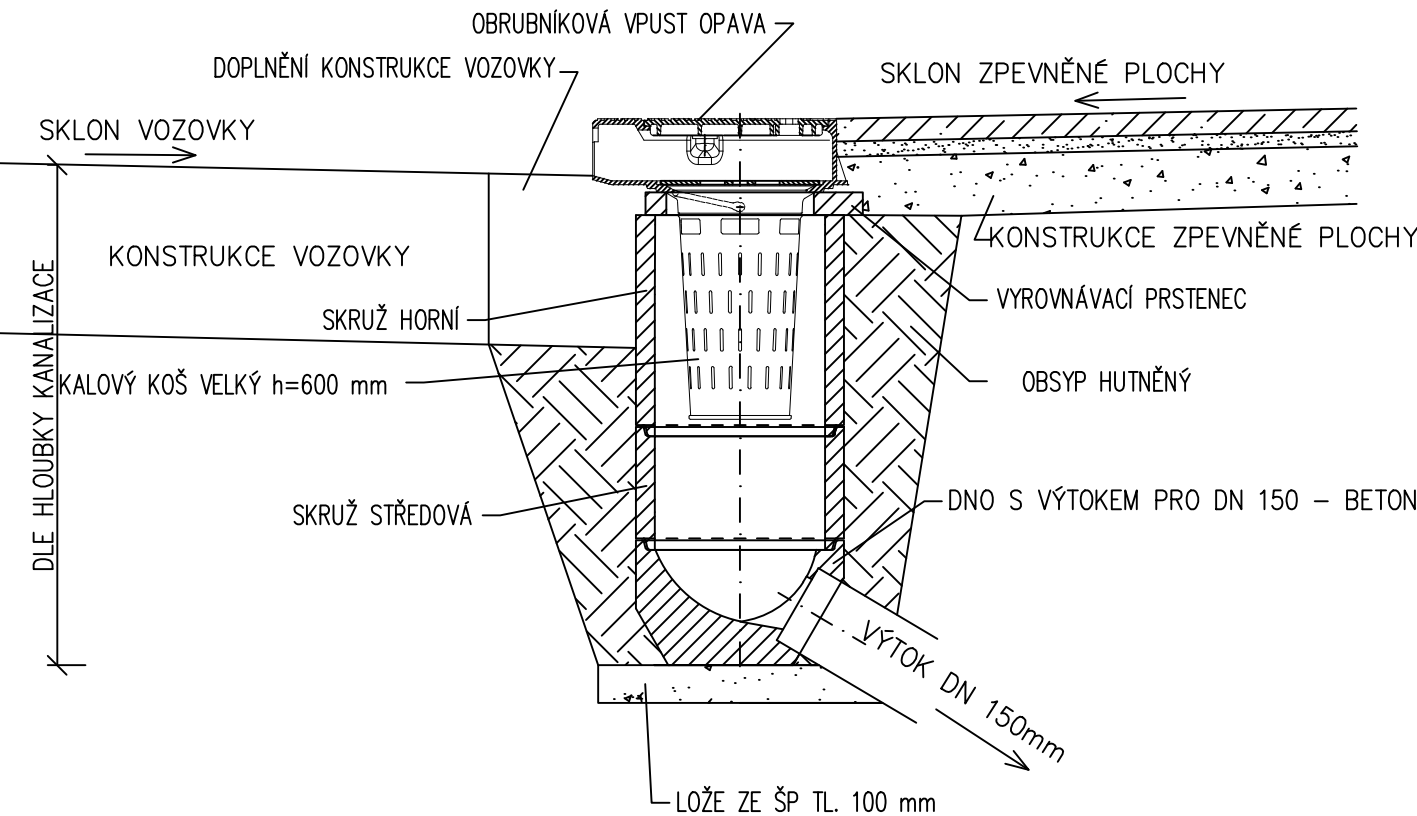

JEDNOTLIVÉ DÍLY SESTAVY CHV 2 - CHV X 1:20

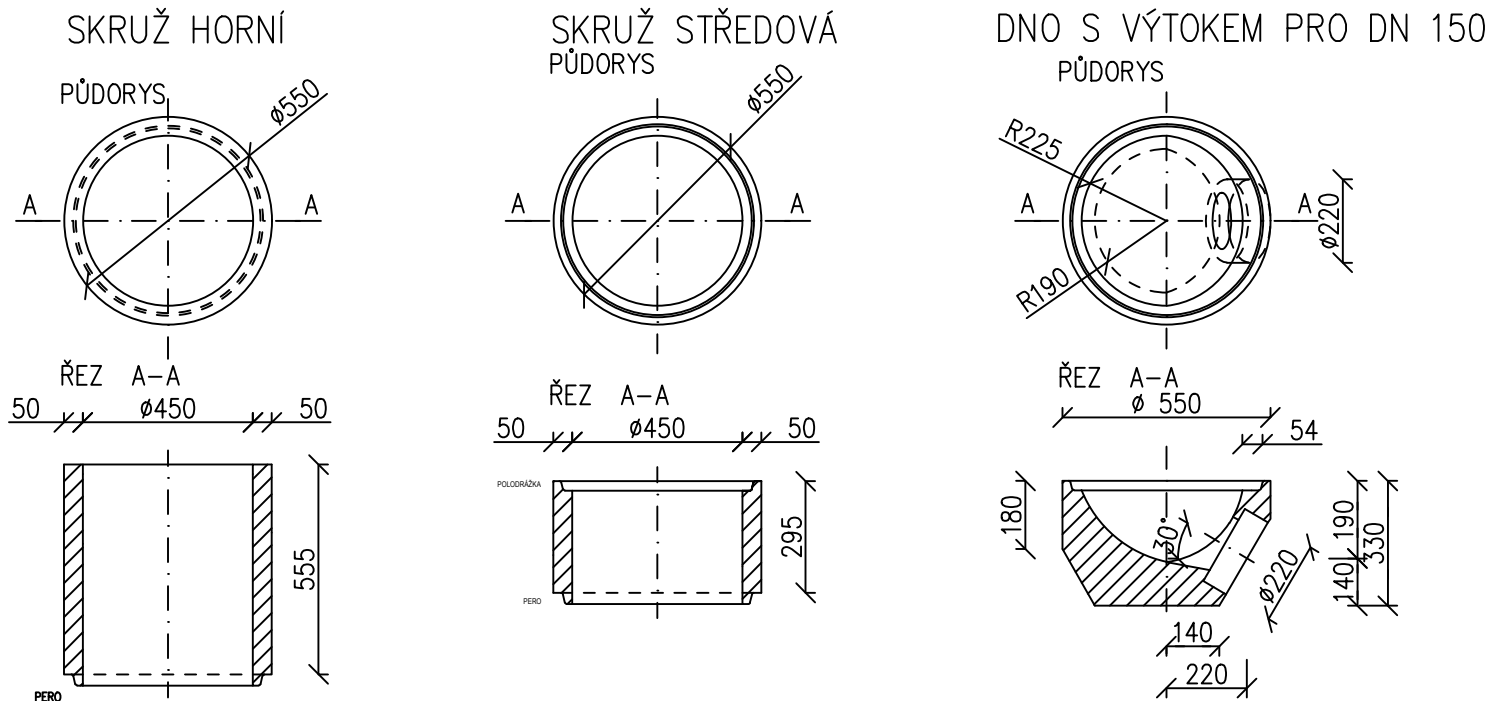

VZOROVÉ ULOŽENÍ POTRUBÍ DN 200 1:20

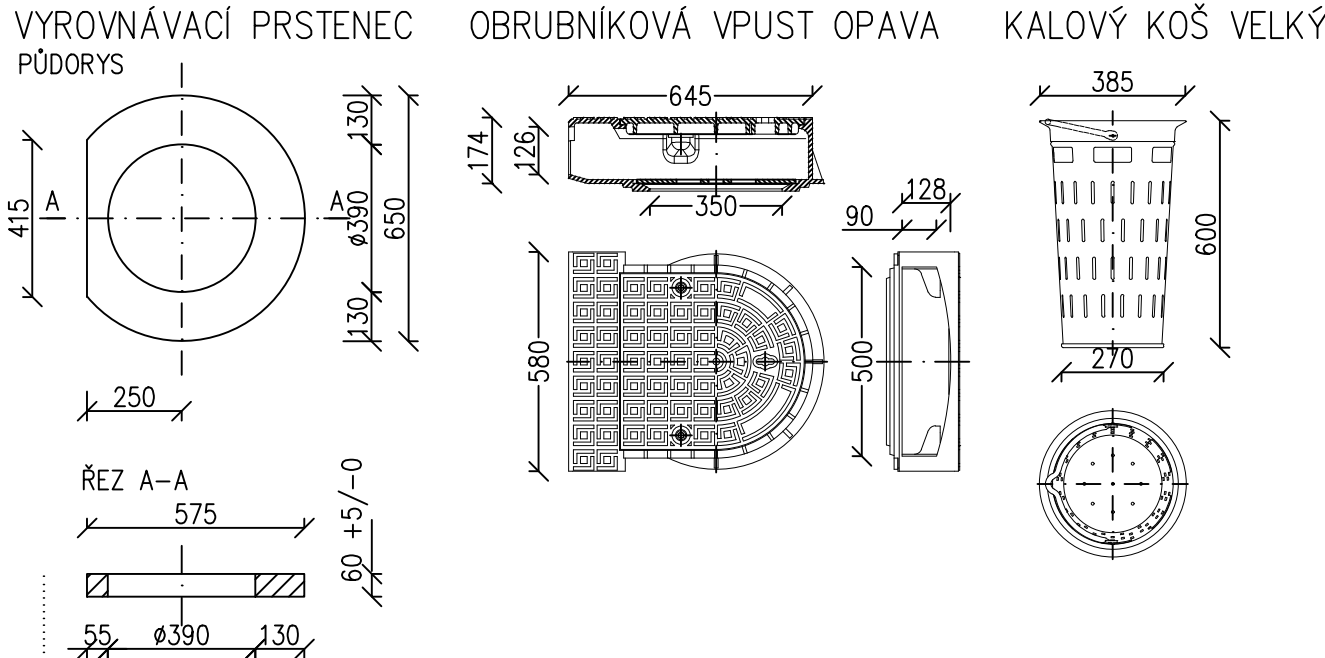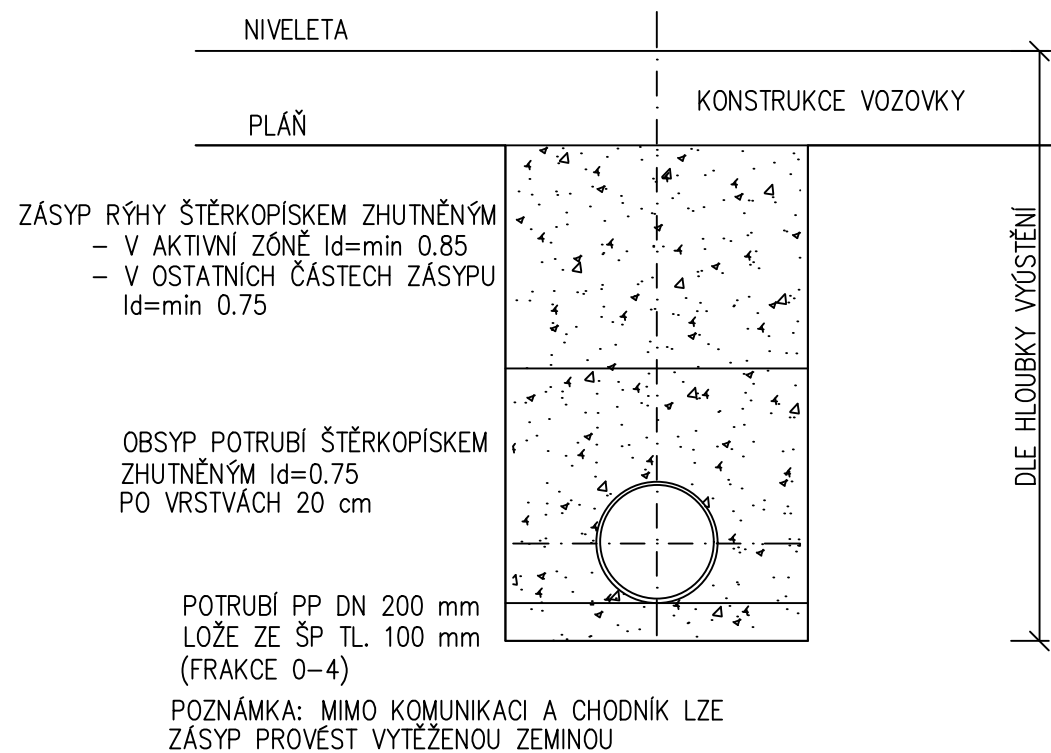

Zlepšení dostupnosti turistických atrakcí oblasti masivu Sněžníka, aktivita „Modernizace silnice II/311 Mladkov - Jablonná n. Orlicí“

C. STAVEBNÍ ČÁST			
stavební objekt			

Pardubický kraj Komenského náměstí 125 532 11 Pardubice	spolupráce	DTK DOPRAVNÍ INŽENÝRSKÁ KANCELÁŘ Bozděchova 1668, 500 02 Hradec Králové tel : 495 219 036, 495 212 647, fax : 495 221 677 e-mail : dik@dik - hk.cz, http : www.dik-hk.cz
úsek silnice II/311 místo stavby		

VZOROVÁ ULIČNÍ VPUST			PDPs stupeň
výkres	měřítko		

ING. M. BURIANEC kontroloval	ING. PAVEL ŘEHÁK hlavní inženýr projektu	A014/19 číslo zakázky	C.1.5
ING. PAVEL ŘEHÁK zodpovědný projektant	Ing. Jiří Eliášek zpracoval	3/2019 datum	