


ZLEPŠENÍ DOSTUPNOSTI TURISTICKÝCH ATRAKTIVIT OBLASTI MASIVU SNĚŽNÍKA, AKTIVITA „MODERNIZACE SILNICE II/311 MLADKOV - JABLONNÉ N. ORLICÍ,,

M 1:100 000

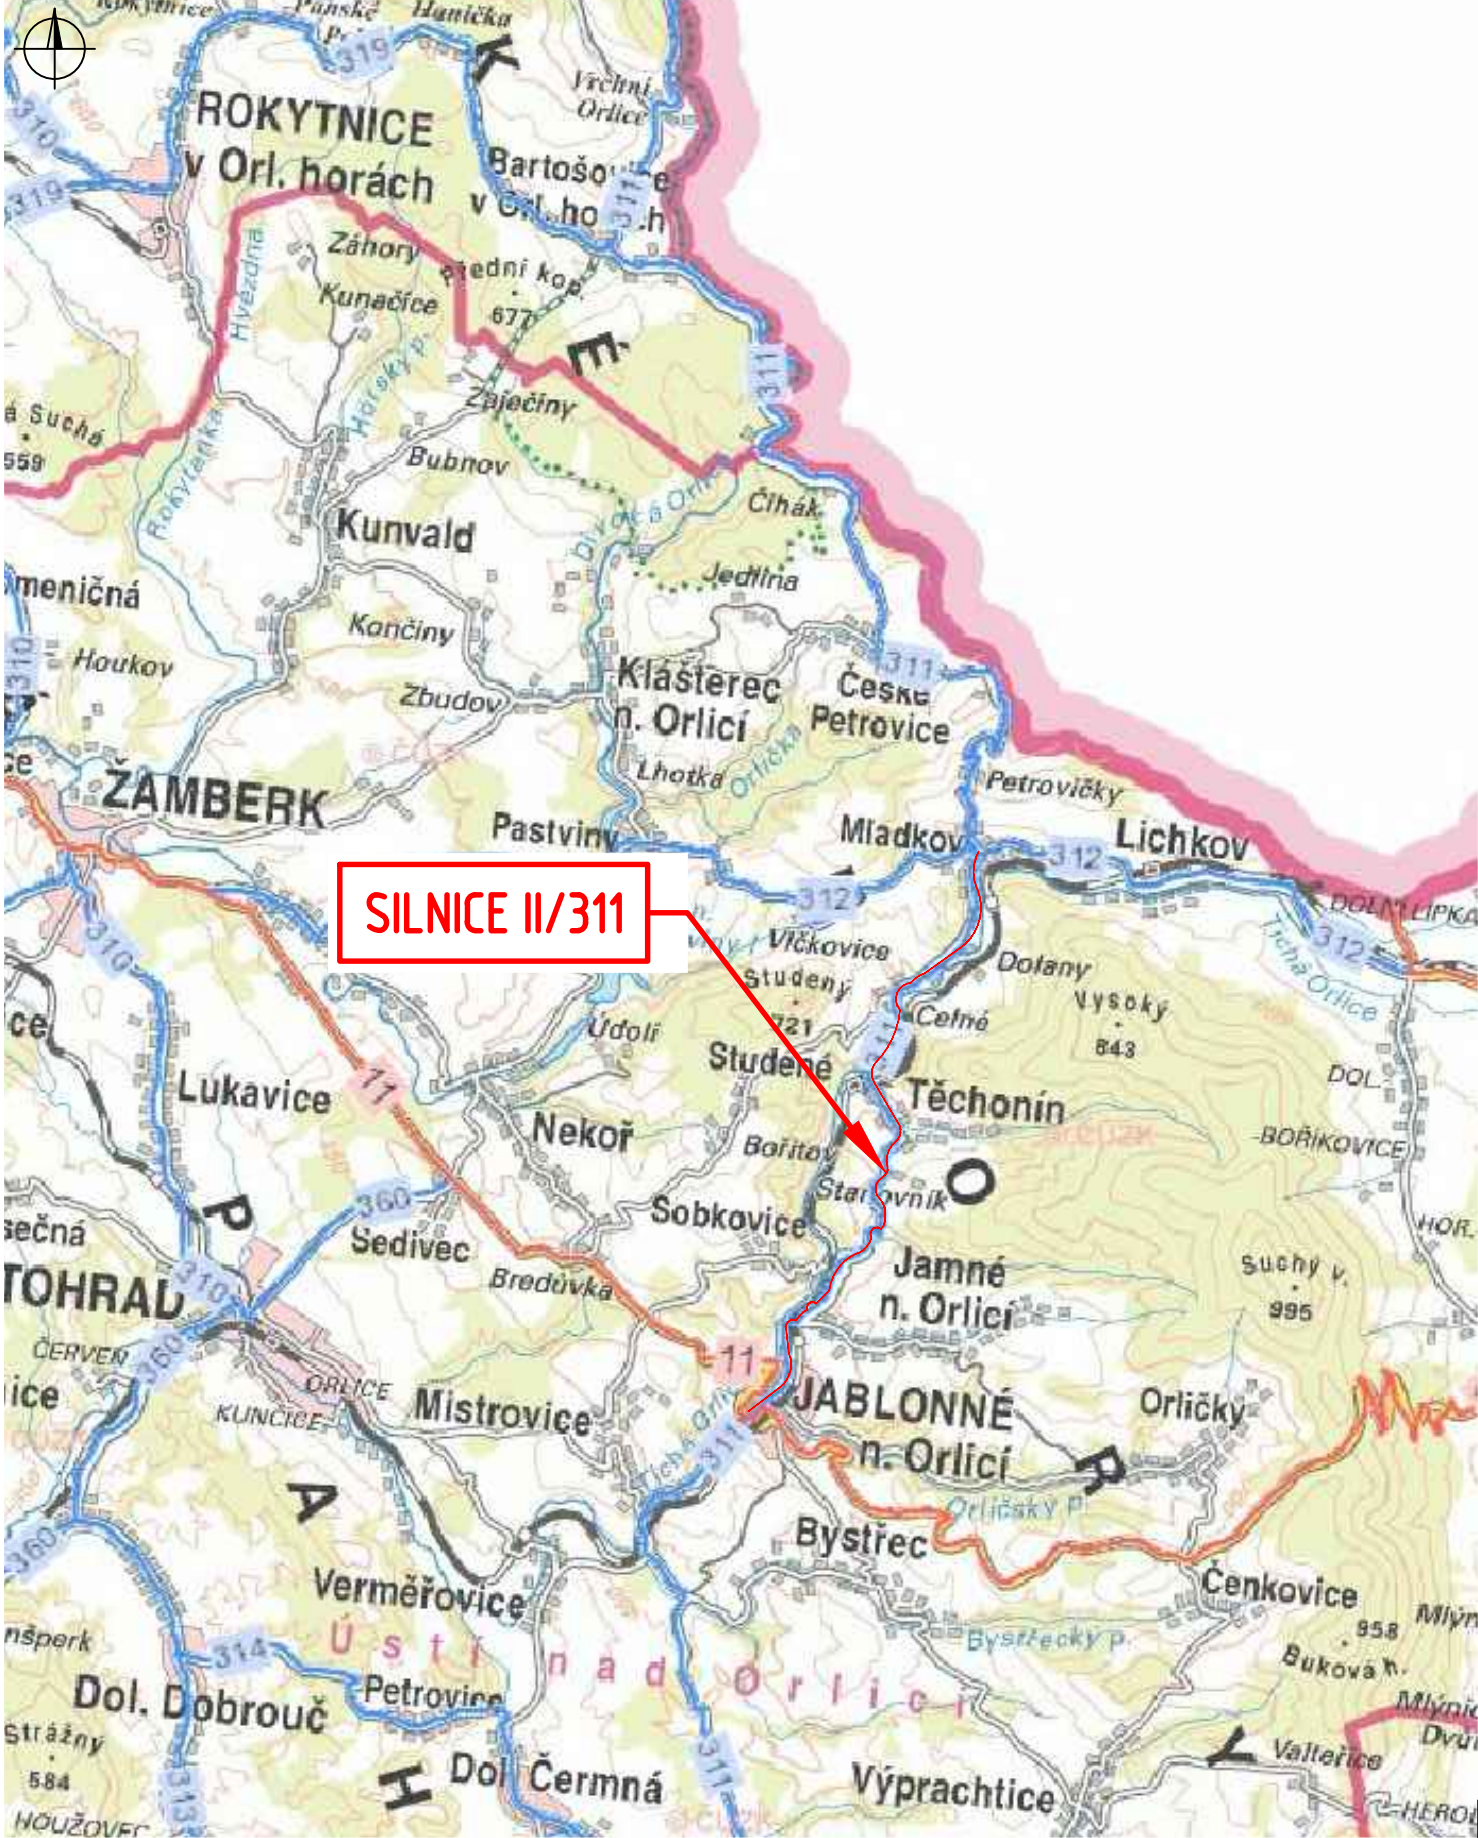


AUTORIZACE		ČÍSLO PARE	
------------	--	------------	--

ČÍSLO ZMĚNY	DATUM ZMĚNY	POPIS/OBSAH ZMĚNY	PODPIS

Zlepšení dostupnosti turistických atraktivit oblasti masivu Sněžníka, aktivita „Modernizace silnice II/311 Mladkov - Jablonné n. Orlicí“

název akce
stavební objekt

Pardubický kraj Komenského náměstí 125 532 11 Pardubice objednatel	spolupráce	 DOPRAVNĚ INŽENÝRSKÁ KANCELÁŘ Bozděchova 1668, 500 02 Hradec Králové tel : 495 219 036, 495 212 647, fax : 495 221 677 e-mail : dik@dik - hk.cz, http : www.dik-hk.cz
úsek silnice II/311 místo stavby	Pardubický kraj	

SITUAČNÍ VÝKRES ŠIRŠÍCH VZTAHŮ		PDPS stupeň
výkres	měřítko	

ING. M. BURIANEC kontroloval		ING. PAVEL ŘEHÁK hlavní inženýr projektu		A014/19 číslo zakázky	B.1 číslo přílohy
ING. PAVEL ŘEHÁK zodpovědný projektant		Ing. Jiří Eliášek zpracoval		3/2019 datum	