



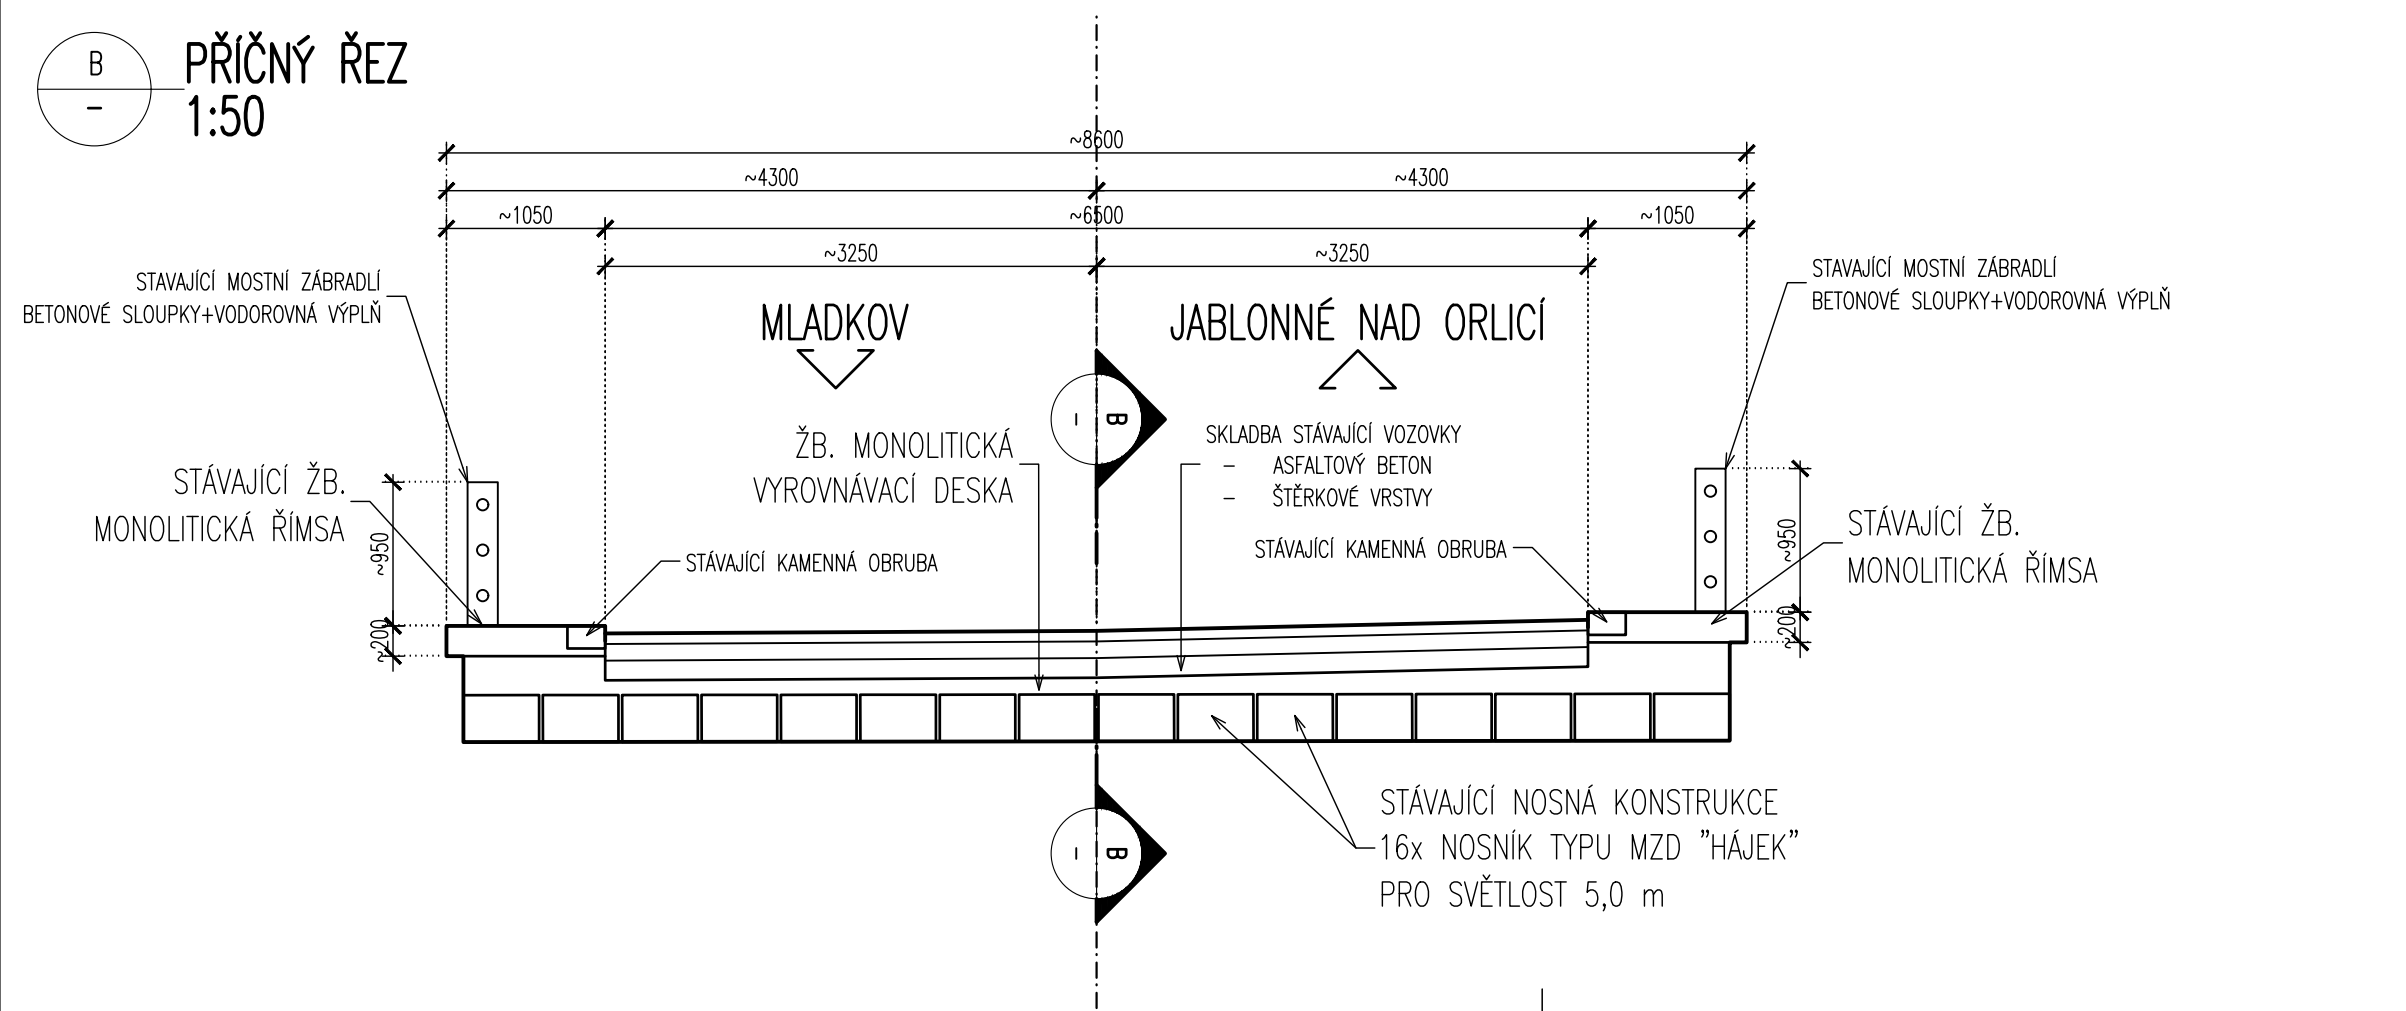


- LEGENDA STÁVAJÍCÍ STAV :**
- HRANY PLOCH, BUDOV, ROZHRAŇÍ POVRCHŮ, KULTUR ATD.
 - ZAMĚŘENÉ BUDOVY
 - HRANICE KATASTRU
 - OR, ZÁKRES DLE KN
 - ČÍSLO POZEMKŮ DLE KN
 - STROMY
 - DOPRAVNÍ ZNAČKA
 - LAMPA VEŘ. OSVĚTLENÍ
 - KANALIZAČNÍ VPUST

- LEGENDA STÁVAJÍCÍCH INŽENÝRSKÝCH SÍTÍ:**
- STÁVAJÍCÍ VEDENÍ VODOVODU – VODOVODY A KANALIZACE JABLONNÉ NAD ORLICÍ, a. s.
 - STÁVAJÍCÍ OPTICKÉ VEDENÍ – ALBERON LETOHRAD s.r.o.
 - STÁVAJÍCÍ OPTICKÉ VEDENÍ – IBIS PC s.r.o.
 - STÁVAJÍCÍ EL. VEDENÍ NN NADZEMNÍ – ČEZ DISTRIBUCE A.S.
 - STÁVAJÍCÍ VEDENÍ PLYNOVODU NTL – GASNET, s.r.o.
 - STÁVAJÍCÍ VEDENÍ VEŘEJNÉHO OSVĚTLENÍ – OBEC TĚCHONÍN

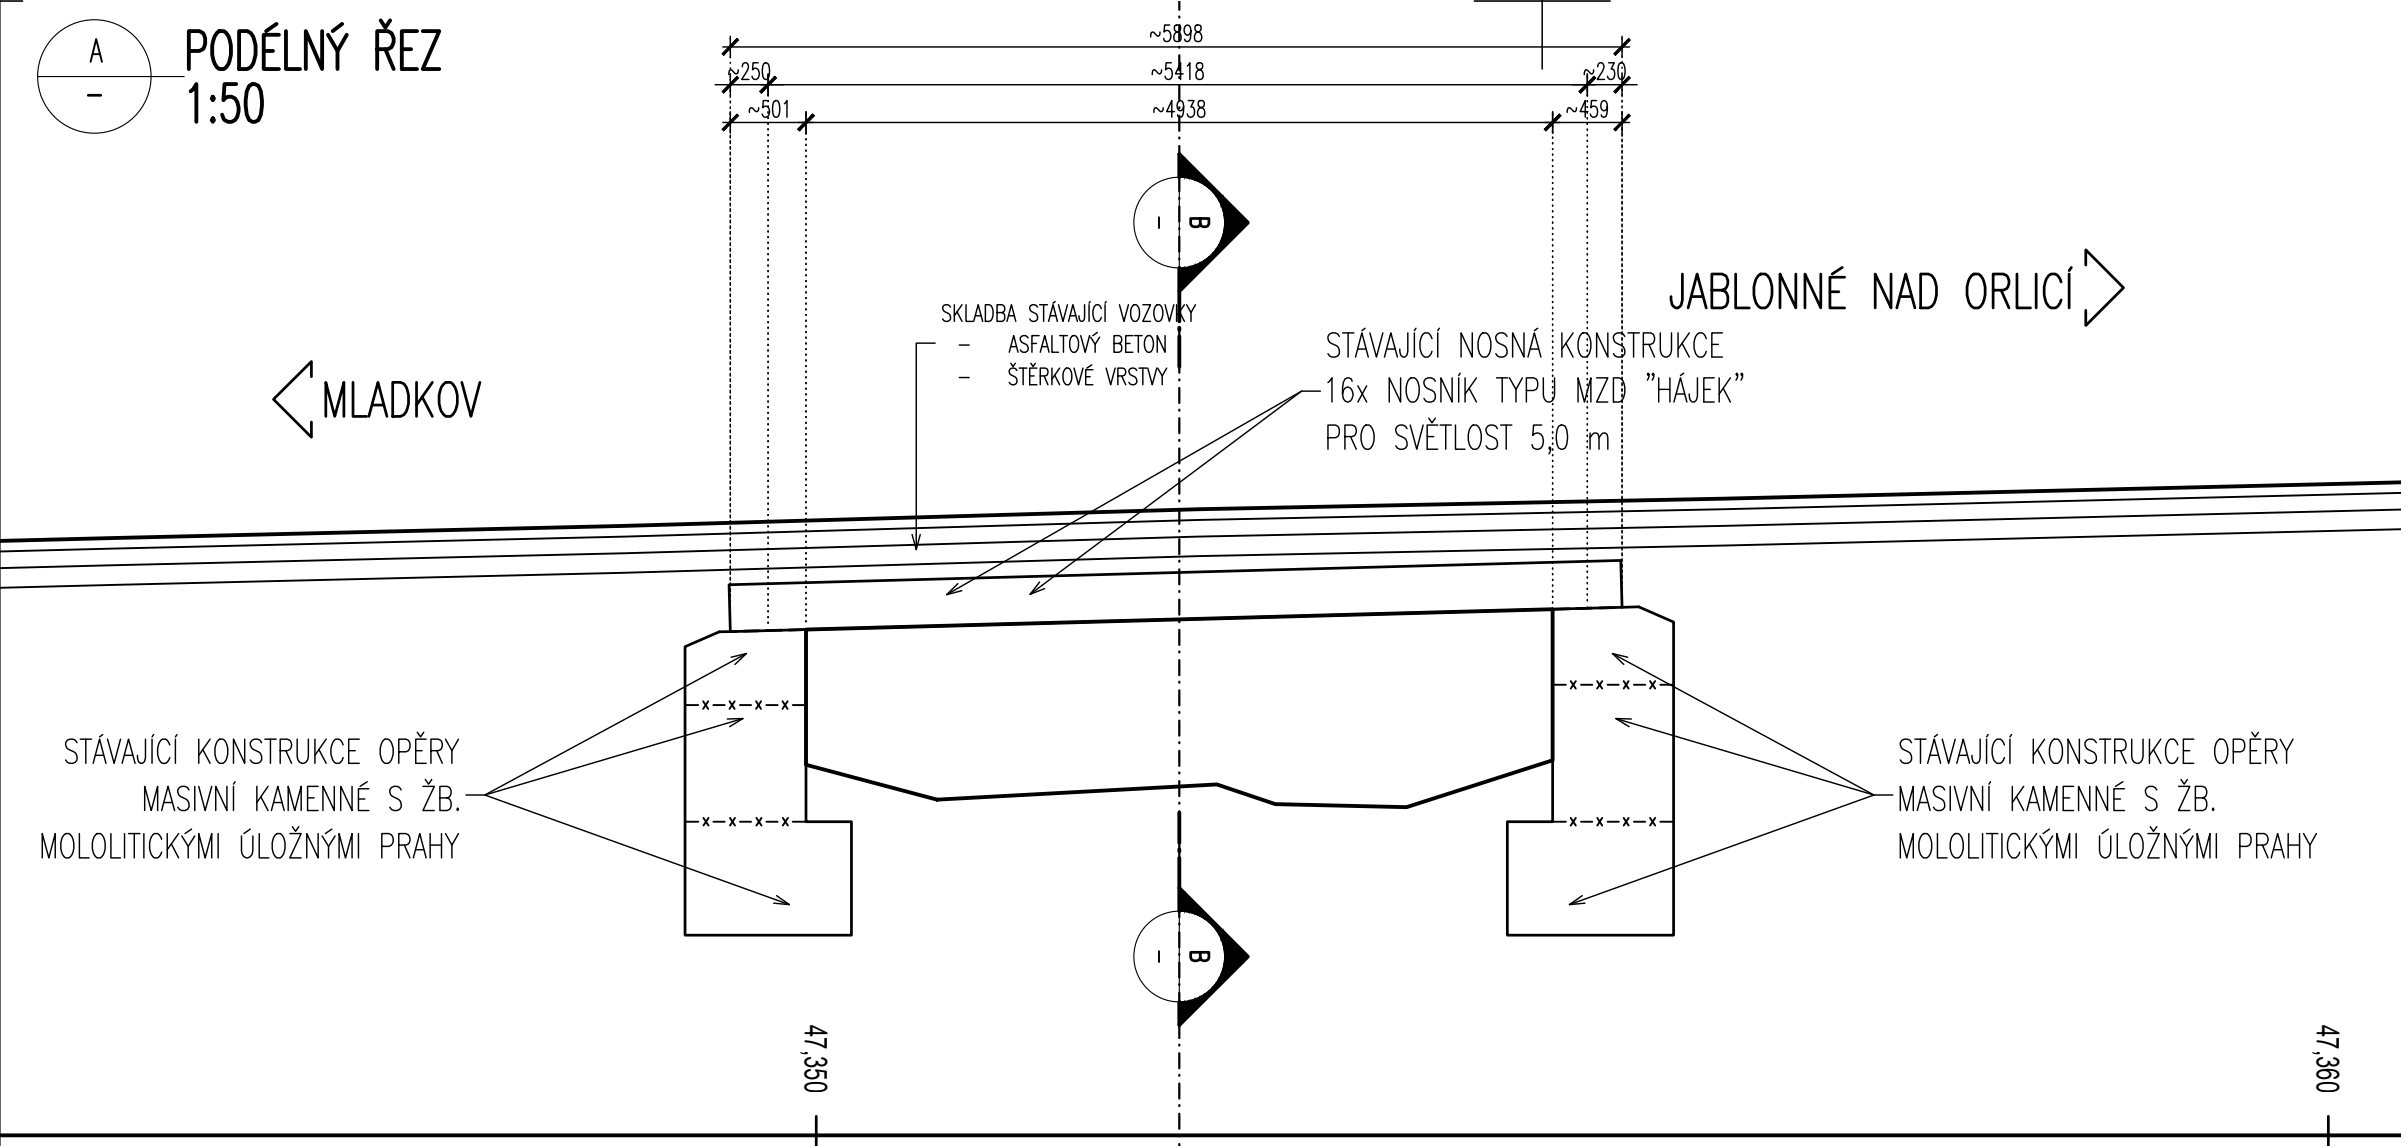

D.2. DUSP+PDPS

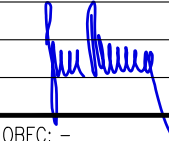SOUŘADNICOVÝ SYSTÉM: S-JTSK		VÝŠKOVÝ SYSTÉM: BpV		
KRESLIL:	ING. JAN PIDIMA			
ZPRACOVAL:	ING. JAN PIDIMA			
TECHNICKÁ KONTROLA:	ING. JAN BURSA			
ZODPOVĚDNÝ PROJEKTANT:	ING. JAN BURSA			
HLAVNÍ PROJEKTANT:	ING. JAN BURSA		FÖRSTEROVA Č.P. 175, 566 01 VYSOKÉ MÝTO EMAIL: MDS@MDSPROJEKT.CZ	
KRAJ: PARDUBICKÝ	OKRES: ÚSTÍ NAD ORLICÍ			OBEC: -
INVESTOR: PARDUBICKÝ KRAJ, KOMENSKÉHO NÁM. 125, 532 11 PARDUBICE				
AKCE: ZHOTOVENÍ PD MOSTŮ PRO MODERNIZACI SILNICE II-311 MLADKOV – JABLONNÉ NAD ORLICÍ				
OBJEKT: D.2. – SO 204 – MOST EV. Č. 311-015A		STUPEŇ: DUSP+PDPS		
OBSAH:	STÁVAJÍCÍ STAV	ZAK.ČÍSLO: 2936-23-3		
		ARCHIVNÍ ČÍSLO: 2936		
		DATUM: 09/2023		
		FORMÁT: 6x44		
		MĚŘITKO: 1:50		
		ČÍSLO SOUPRAVY:	ČÍSLO PŘÍLOHY: D.2.5.	