
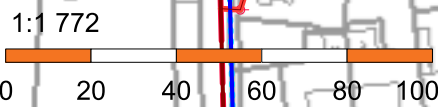


Číslo vyjádření: VS/Raj/2024/0271
Situace č. 6

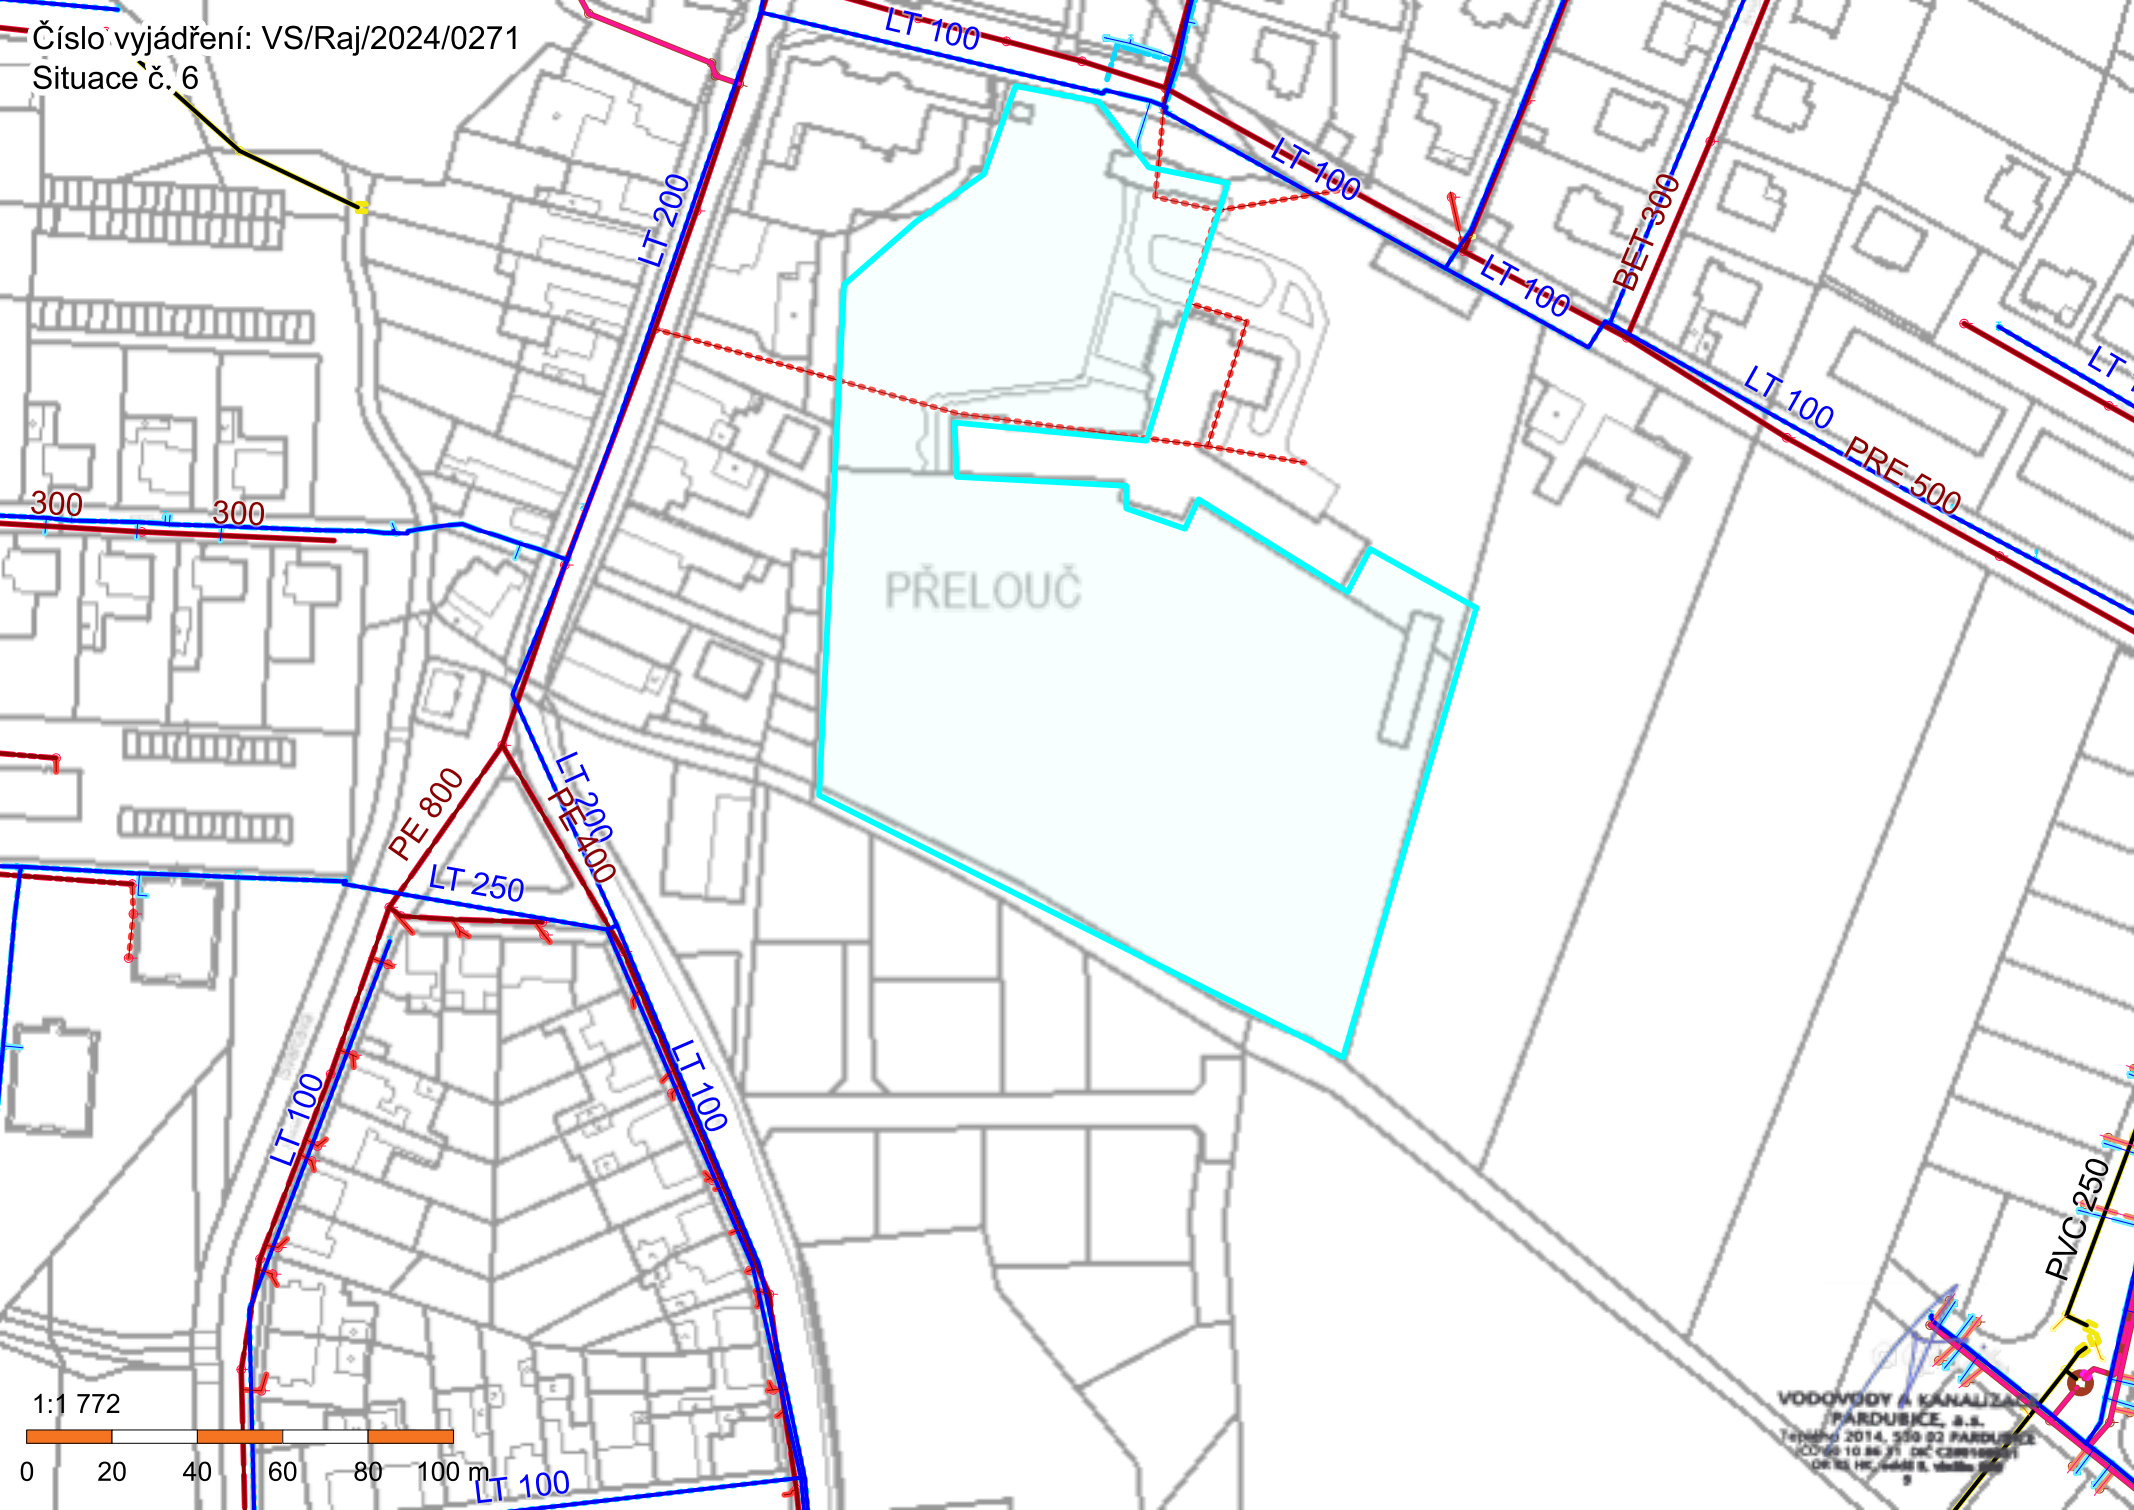

VODOVODY A KANALIZACE
PARDUBICE, a.s.
Technická zpráva 2014, 550 03 PARDUBICE
ČD 60 10 84 91 DČ 228180001
DR 13 HC, 4000 S, vlnita 500
9