




PŪDORYS RAMPY M 1:50

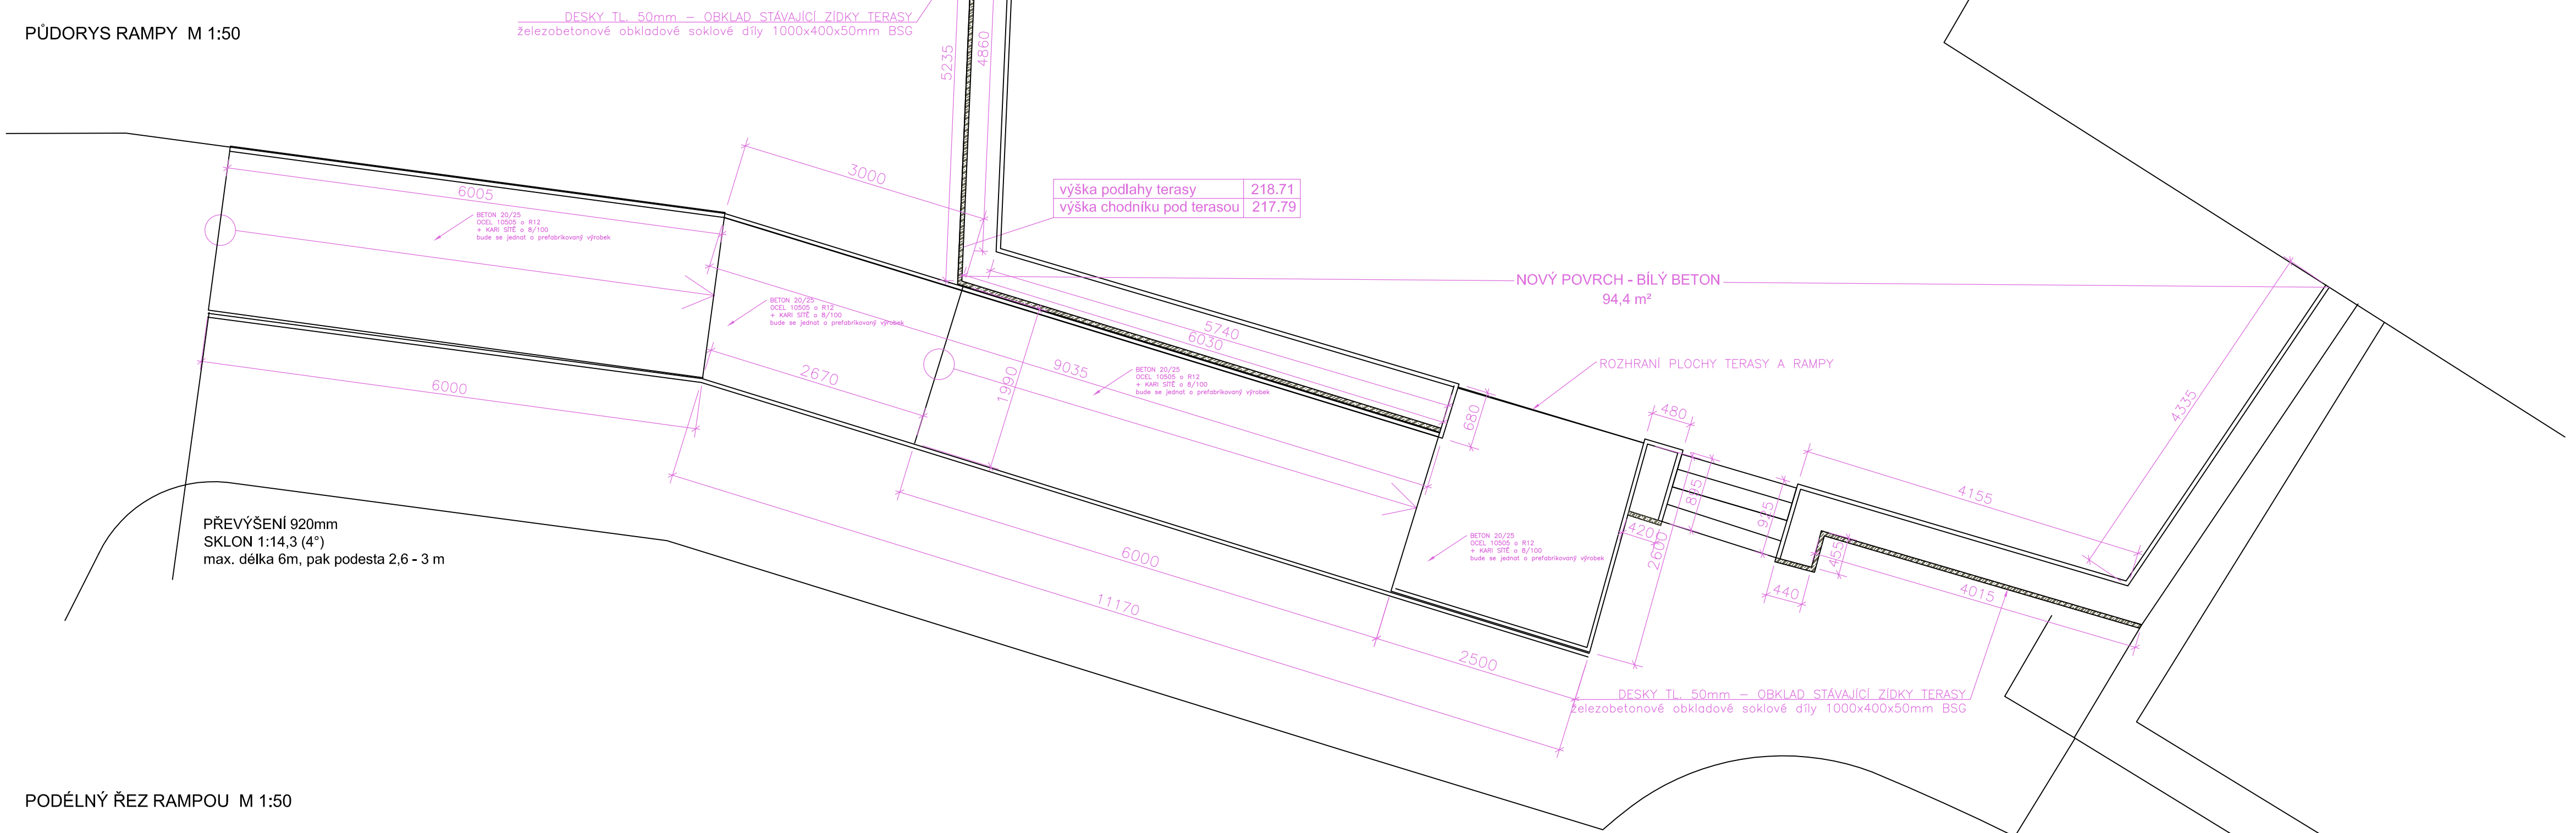

PODÉLNÝ ŘEZ RAMPOU M 1:50

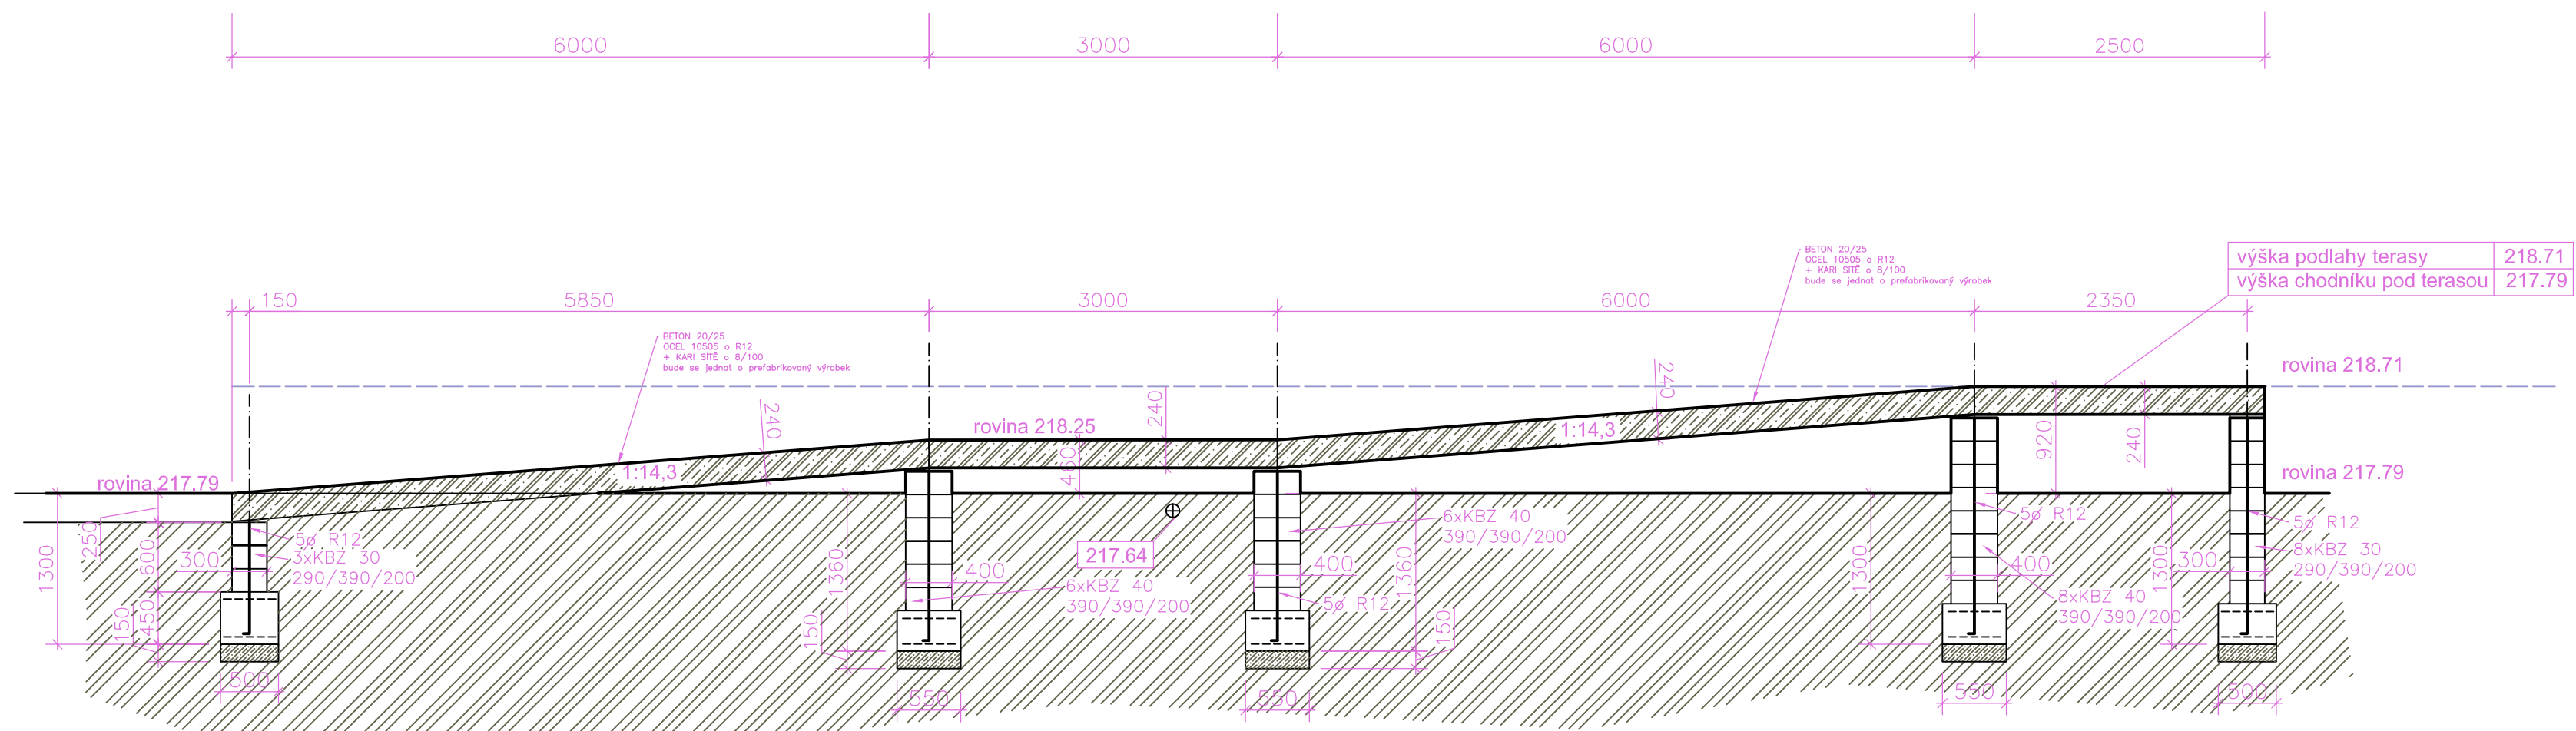

POHLED NA RAMPU M 1:50

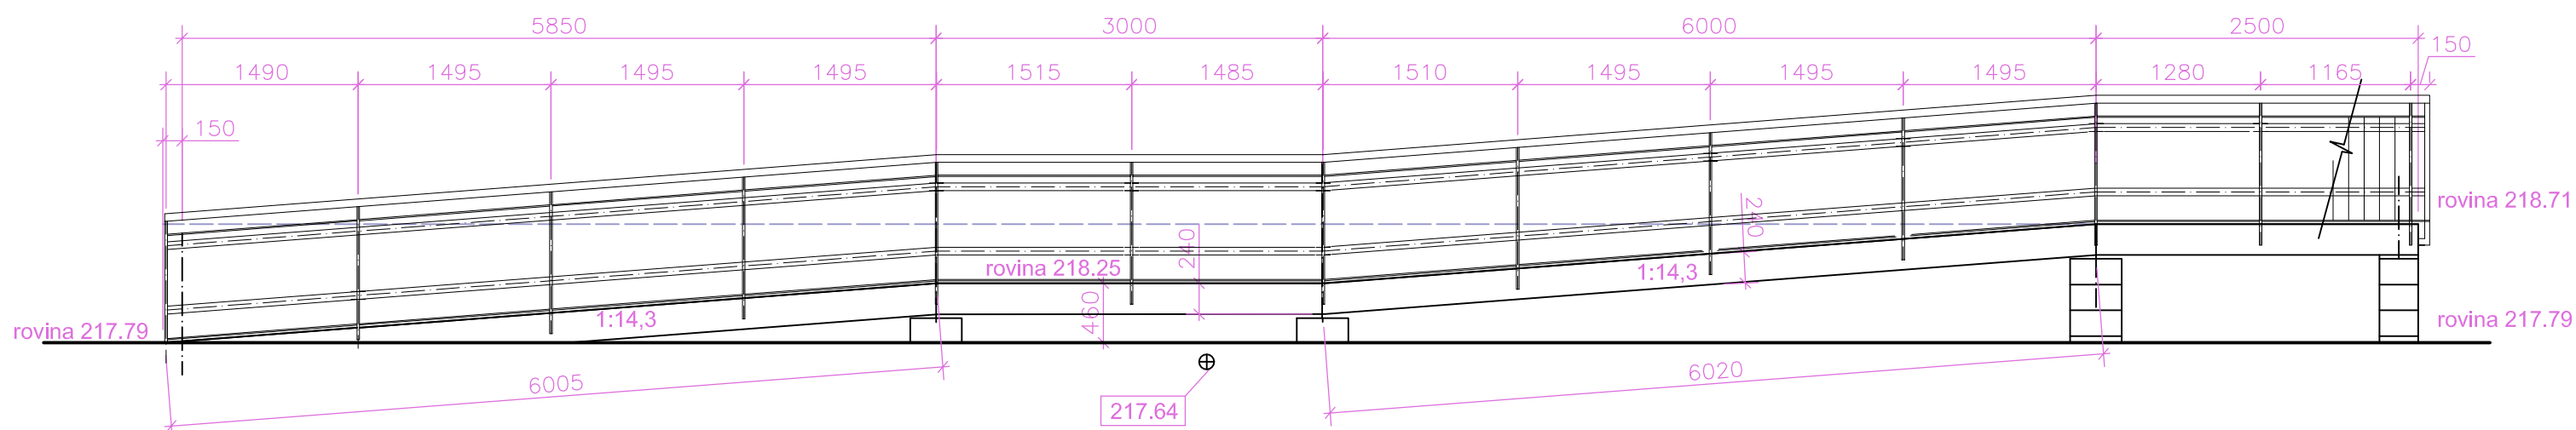

NÁZEV PROJEKTU:	Domov u Fontány Přelouč, veřejně přístupný areál
OBJEDNATEL:	Pardubický kraj, komenského náměstí 125, 532 11 Pardubice
ZHOTOVITEL:	<div> <div> K2N LANDSCAPE s.r.o. IČ 05968885 Rybář 716/24, Praha 10 IČ 0205968885 info@k2n-landscape.com +420 737 504 460 </div> <div>  K2N LANDSCAPE </div> </div>
ZPRACOVATEL ČÁSTI:	In. Spira Group s.r.o. Stupkova 1461/8, Praha 7 IČO: 28174542

STUPEŇ DOKUMENTACE:		DPS (Dokumentace pro provedení stavby)	
ČÁST DOKUMENTACE:		D – Dokumentace objektů a technických a technologických zařízení	
STAVEBNÍ OBJEKT:		SO 101 – Architektonické a stavebně technické řešení	
ČÍSLO A NÁZEV VÝKRESU:		SO 101.2.1 – RAMPA A – PŮDORYS, PODELNÝ ŘEZ, POHLED	
ZODPOVĚDNÝ PROJEKTANT ČÁSTI:		Ing. arch. Karel Veselý	
VYPRACOVAL:		Ing. arch. Karel Veselý	
DATUM:	30.8.2024	FORMÁT:	6 x A4
MÍSTO:	Libušina 1060, 535 01 Přelouč	MĚŘÍTKO:	1:50
		ČÍSLO PARÉ:	