
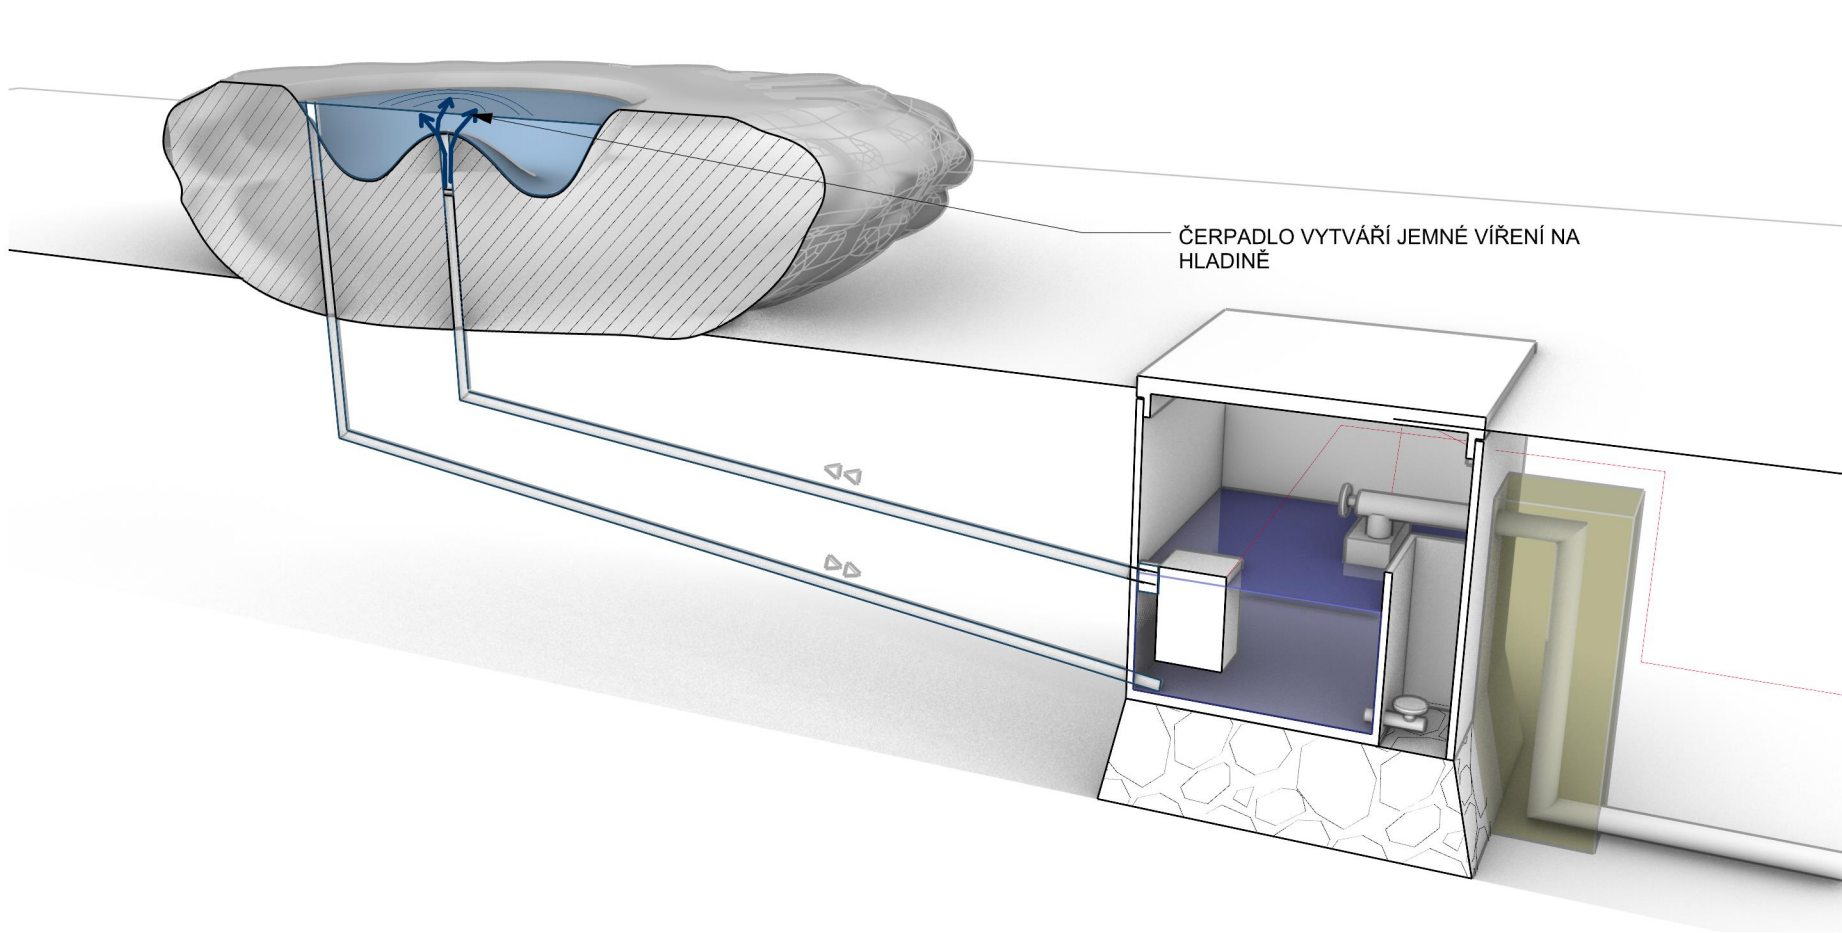


SCHÉMA ZAPOJENÍ VODNÍHO PRVKU

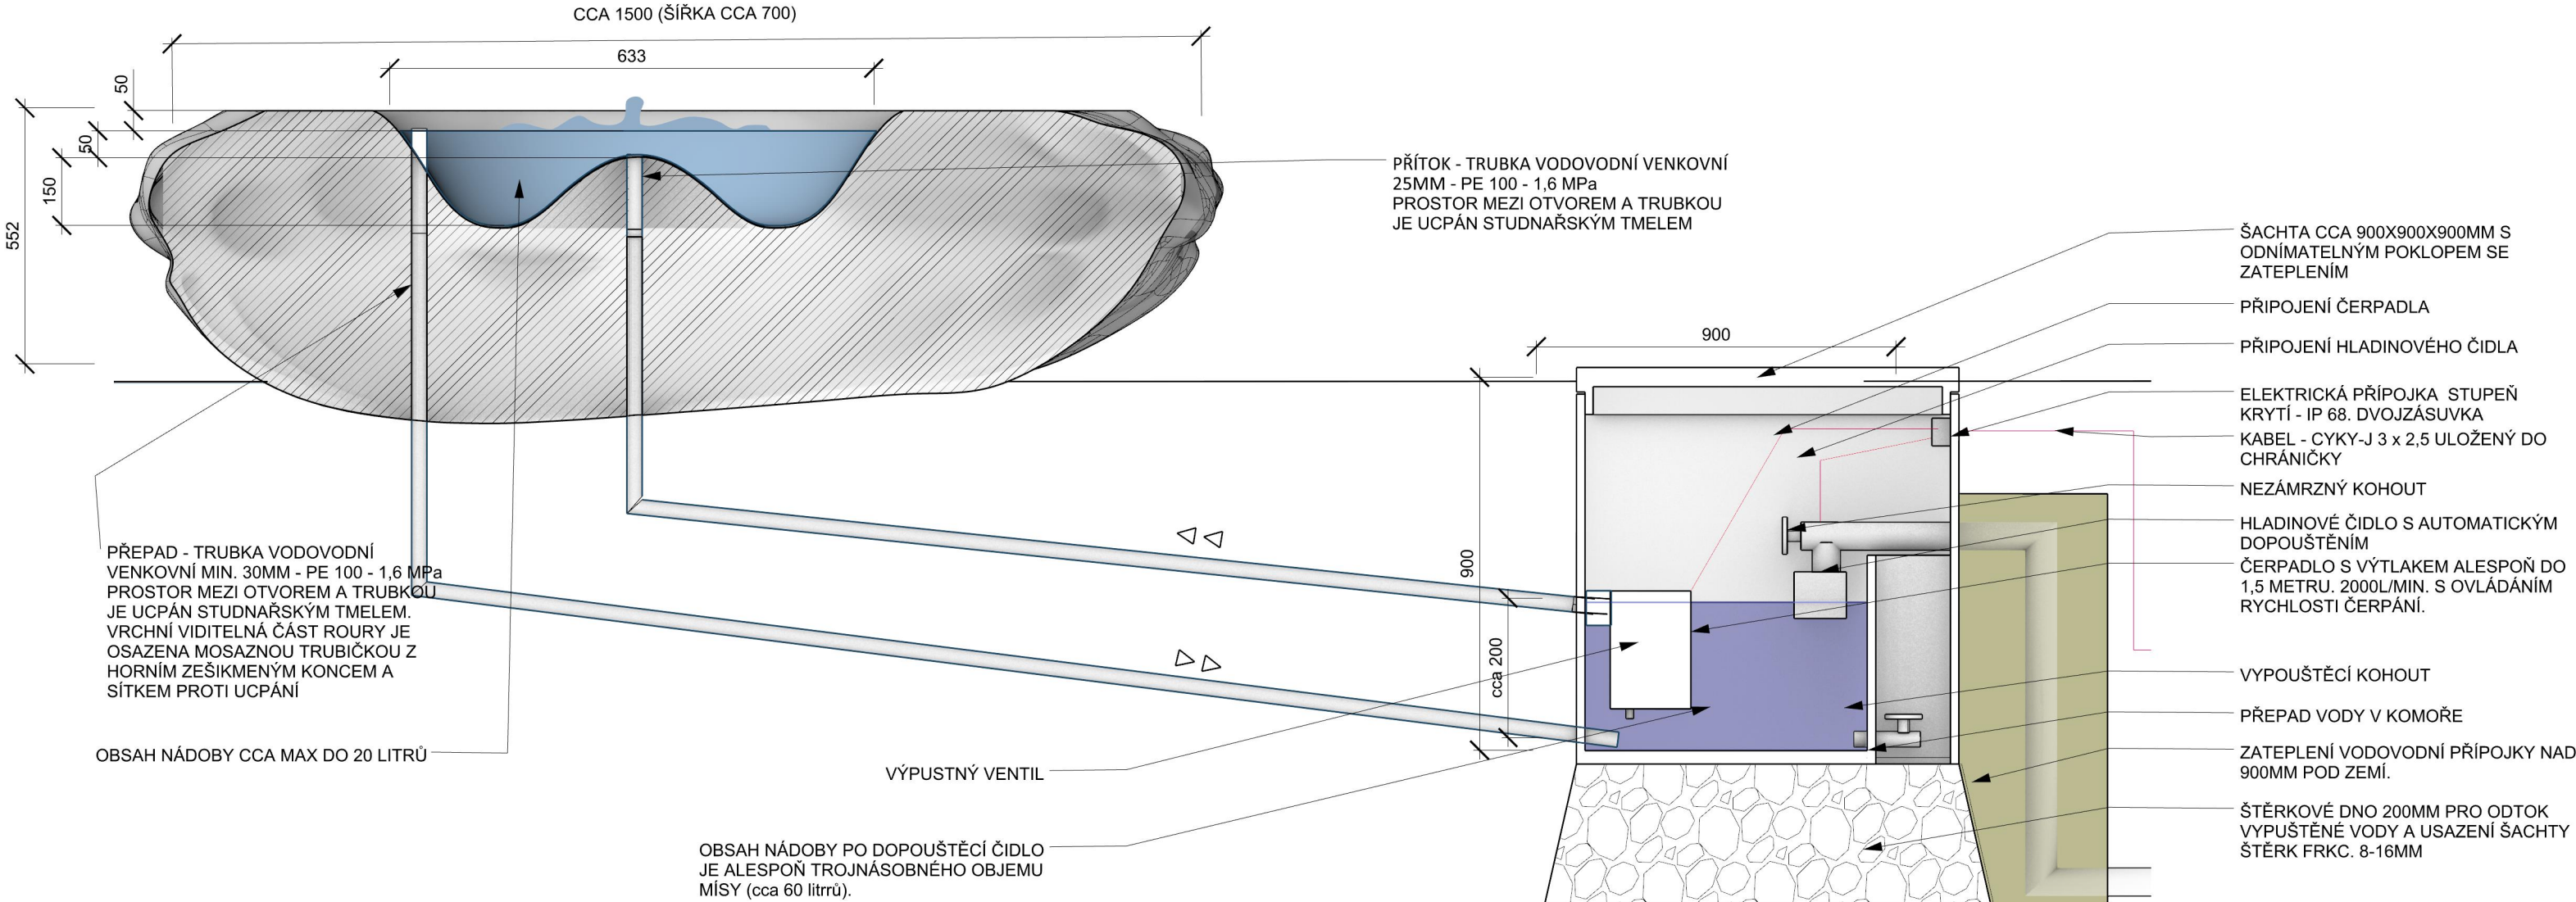

SYSTÉM JE NUTNÉ ZAZIMOVAT DLE POKYNŮ VÝROBCE JEDNOTLIVÝCH ZAŘÍZENÍ.

VODNÍ PRVEK BUDE POSTAVEN NA ZÁKLADĚ DÍLENSKÉ DOKUMENTACE PŘEDLOŽENÉ PROJEKTANTOVI KE SCHVÁLENÍ.

UMÍSTĚNÍ ŠACHTY A VODNÍHO PRVKU UKAZUJE VÝKRES SO300

NÁZEV PROJEKTU:	Domov u fontány Přelouč – veřejně přístupný areál		
OBJEDNATEL:	Pardubický kraj, Komenského náměstí 125, 532 11 Pardubice		
ZHOTOVITEL :	K2N LANDSCAPE s.r.o. Rybná 716/24, Praha 1 info@k2n-landscape.com +420 737 504 460	Ing. K. Waldhauser IČ 05986885 DIČ CZ05986885	 K2N LANDSCAPE

STUPEŇ DOKUMENTACE:		DPS (Dokumentace pro provedení stavby)		
ČÁST DOKUMENTACE:		D - Dokumentace objektů a technických a technologických zařízení		
STAVEBNÍ OBJEKT:		-		
ČÍSLO A NÁZEV VÝKRESU:		D.1.1.2.9a Detail vodních prvků		
ZODPOVĚDNÝ PROJEKTANT ČÁSTI:		Ing. Kateřina Waldhauser		
VYPRACOVAL:		Ing. Jan Waldhauser		ČÍSLO PARÉ:
DATUM:	03.09.2024	FORMÁT:	2 x A4	
MÍSTO:	Libušina 1060, 535 01 Přelouč	MĚŘÍTKO:	-	