




ŘEZ - OSA 2

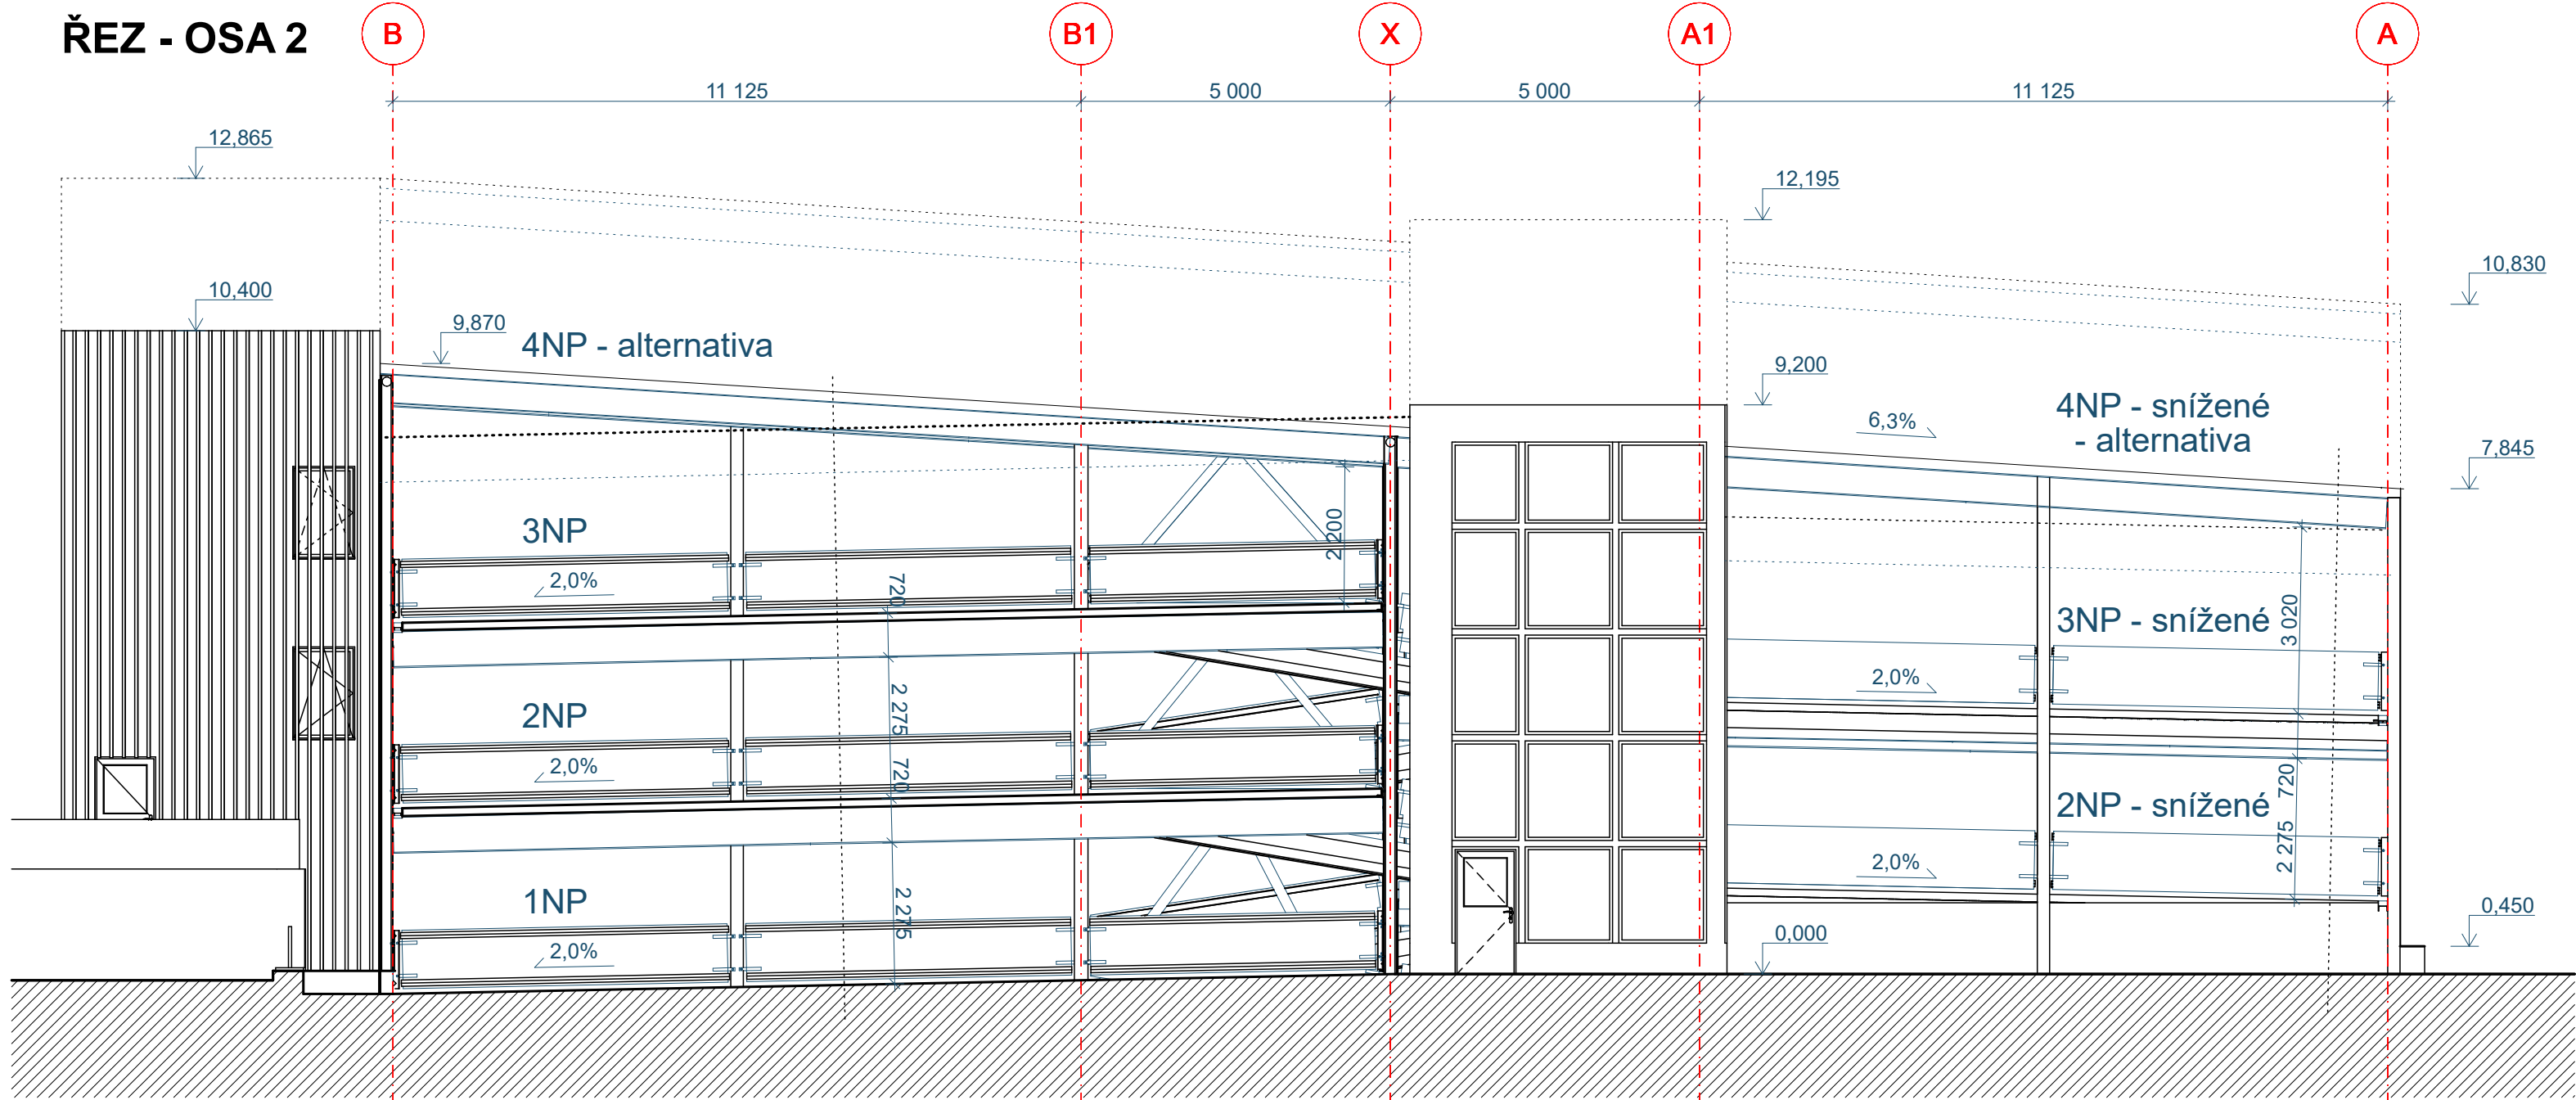

ŘEZ - OSA 4

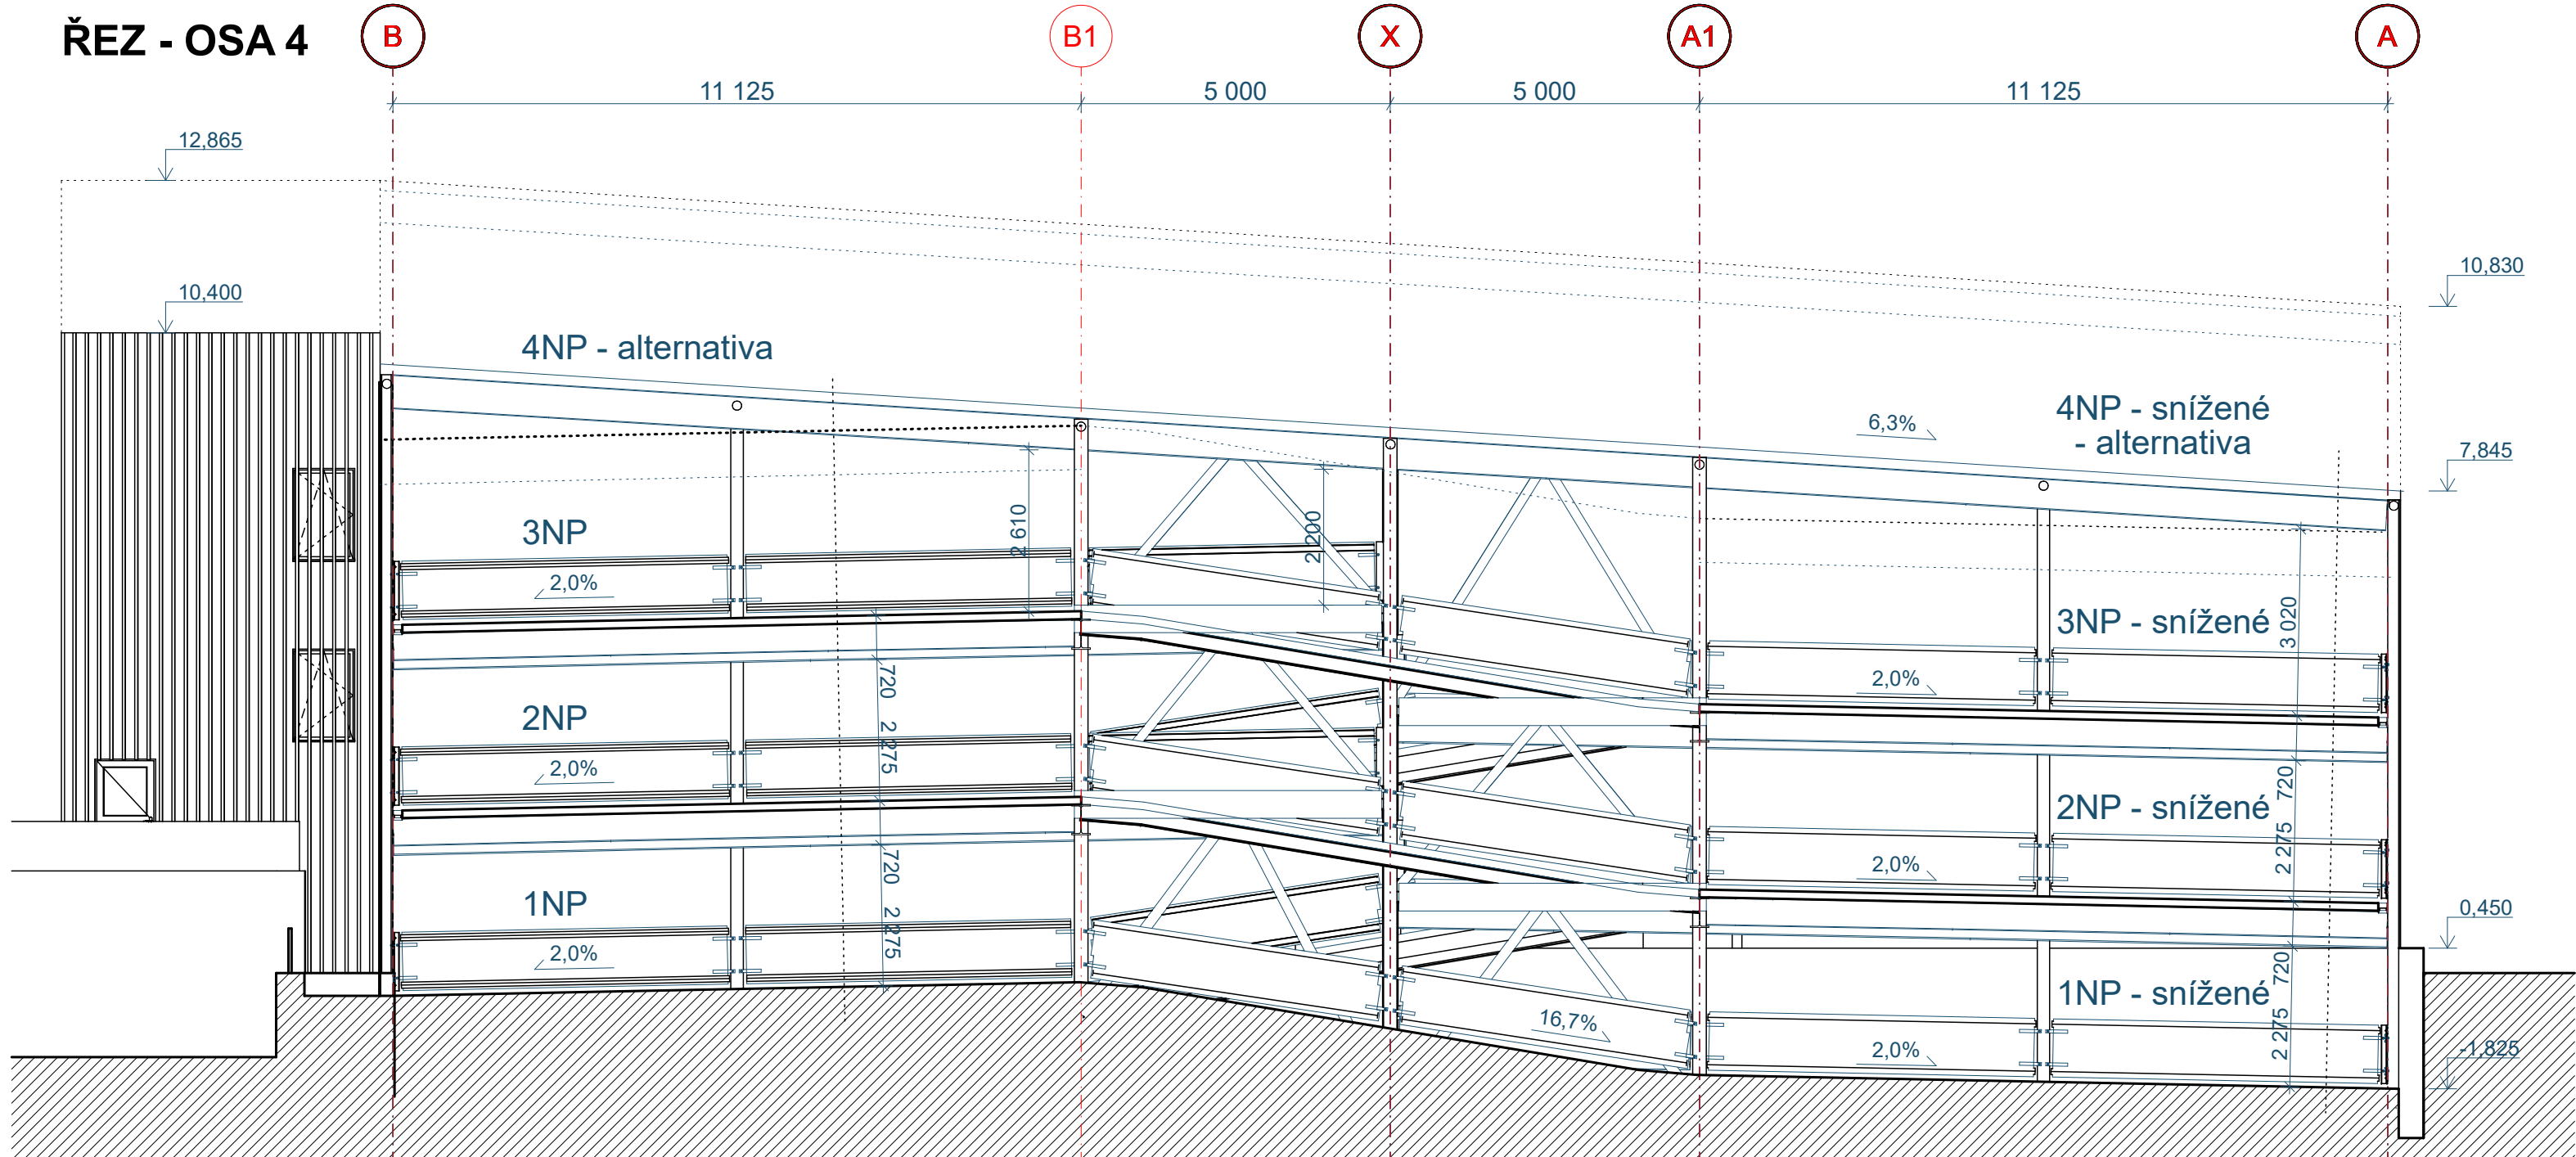

ŘEZ - OSA 9

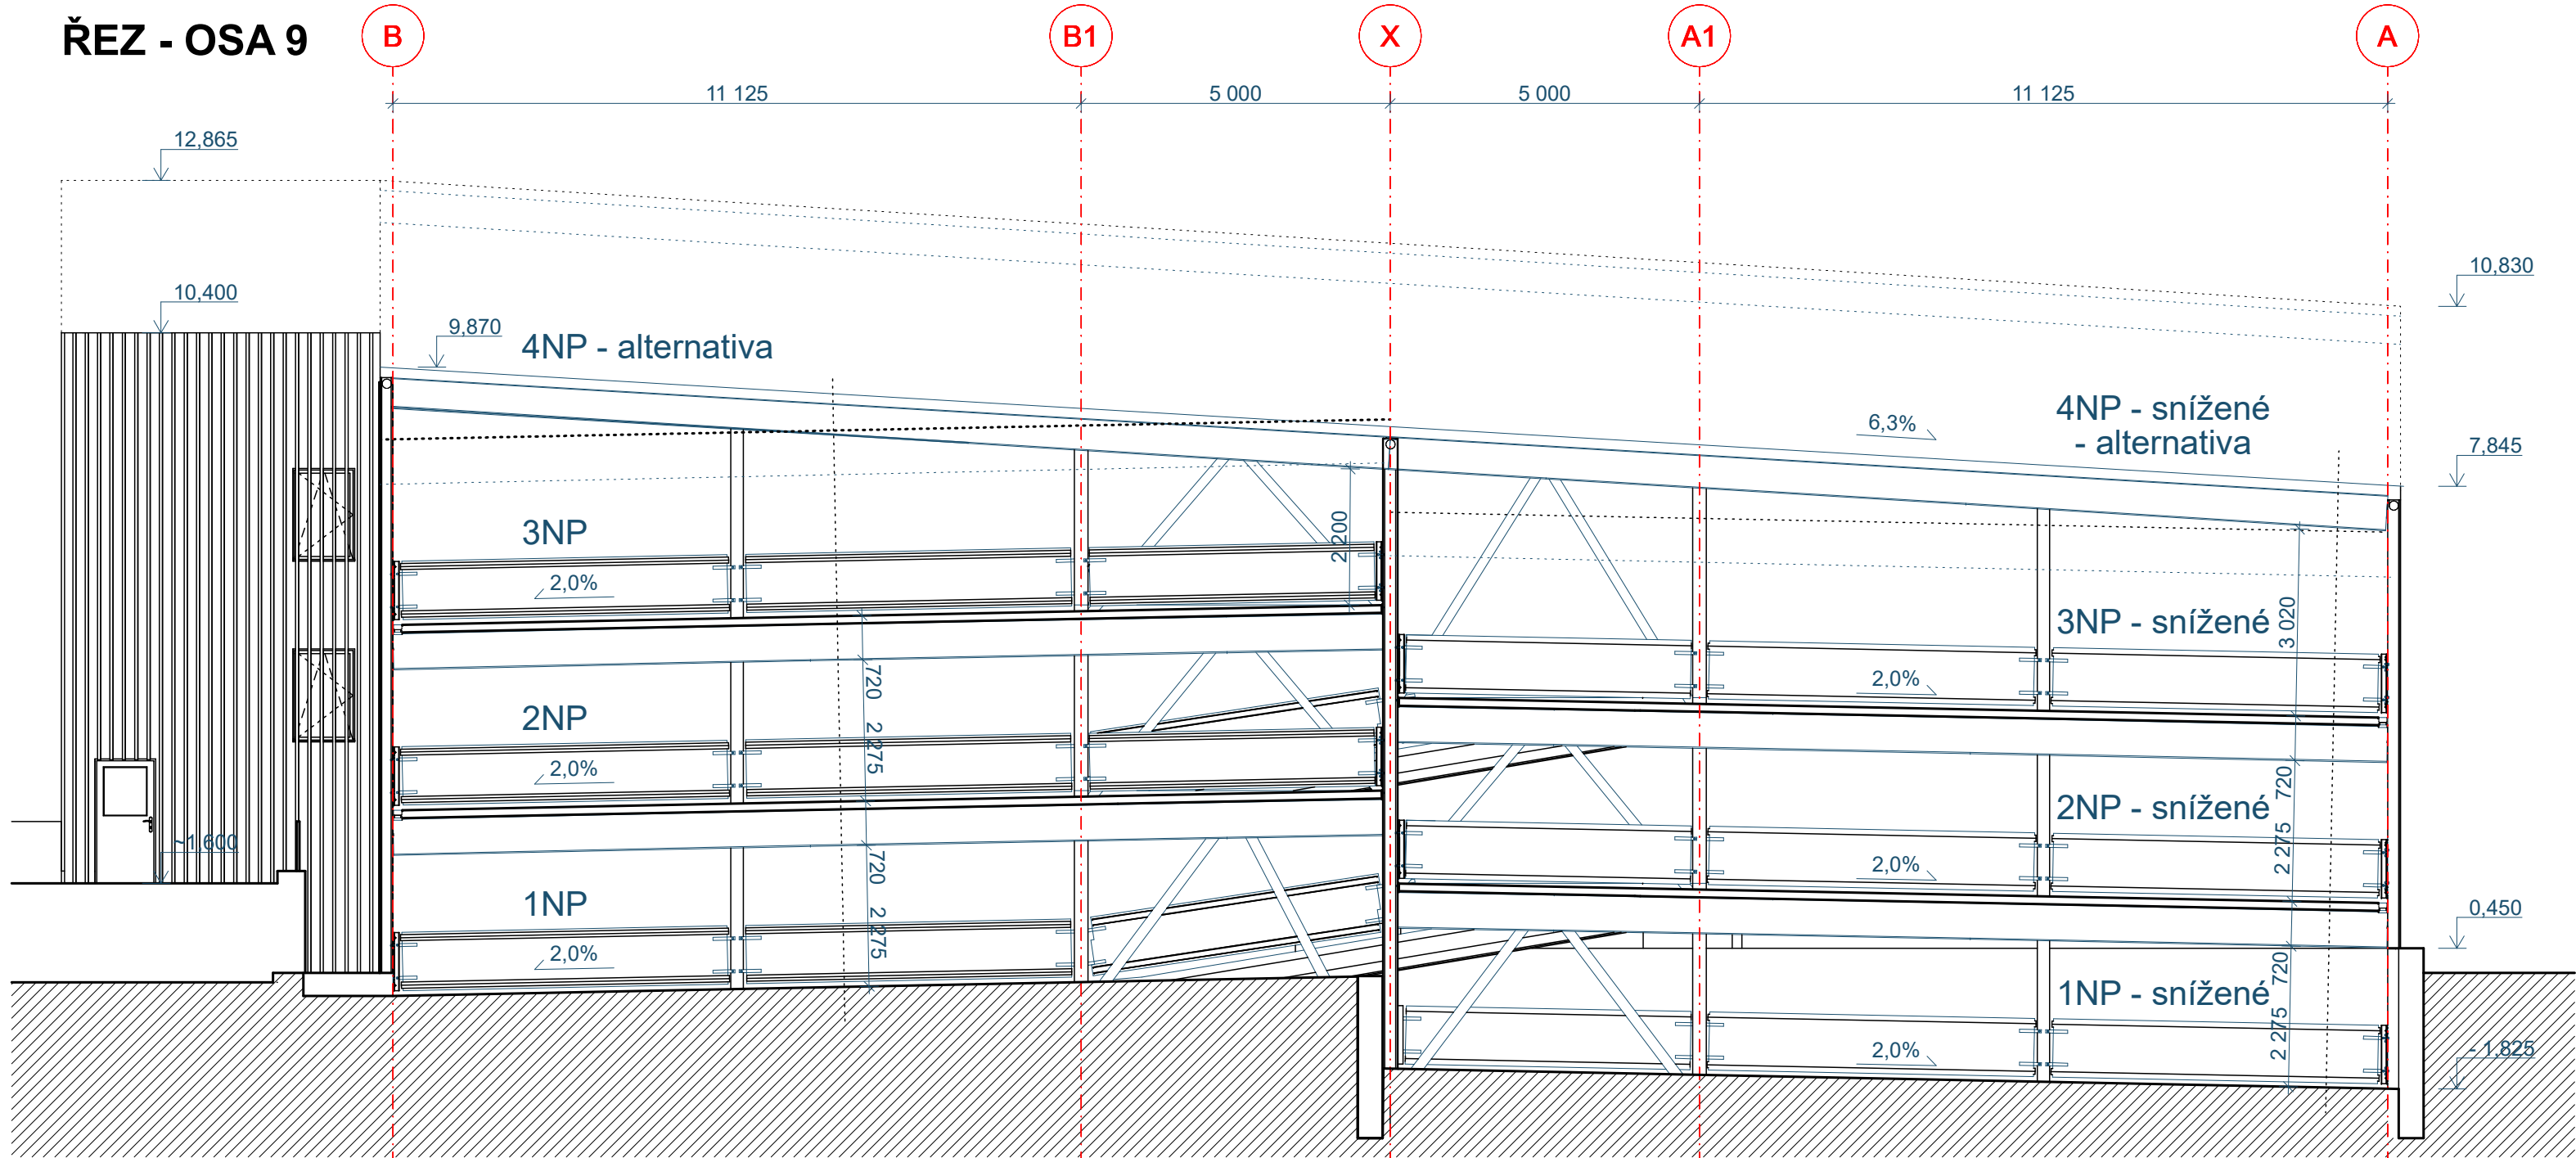

Zpracoval:	ING. J. SHEJBAL			
Zodp. projektant:	ING. B. SHEJBAL			
Hlavní projektant:	ING. B. SHEJBAL			
Technická kontrola:	ING. B. SHEJBAL			
Region: PARDUBICKÝ	Pov. úřad: PARDUBICE	Obec: PARDUBICE		
Investor:	PARDUBICKÝ KRAJ, KOMENSKÉHO NÁM. čp.125, 532 11 Pardubice			Stupeň: STUDIE
Akce:	MALÝ PARKOVACÍ DŮM V AREÁLU PARDUBICKÉ KRAJSKÉ NEMOCNICE			Zak. č.: 4861-24-1
			Arch. č.: 4192	
			Datum: 10/2024	
			Formát: 6 A4	
Objekt: SO-01 MALÝ PARKOVACÍ DŮM			Měř.: Číslo příl. výkresu:	
Obsah: ARCHITEKTONICKO STAVEBNÍ ŘEŠENÍ				
PARKOVACÍ DŮM, TYPOVÉ ŘEZY				
			1 : 100	C.6
			Kóty: mm	