


PŮDORYS 1NP  
57 MÍST ŠÍŘKY 2,6M A 4 MÍSTA PRO IMOBILNÍ + POD RAMPOU 4 MOTOCYKL

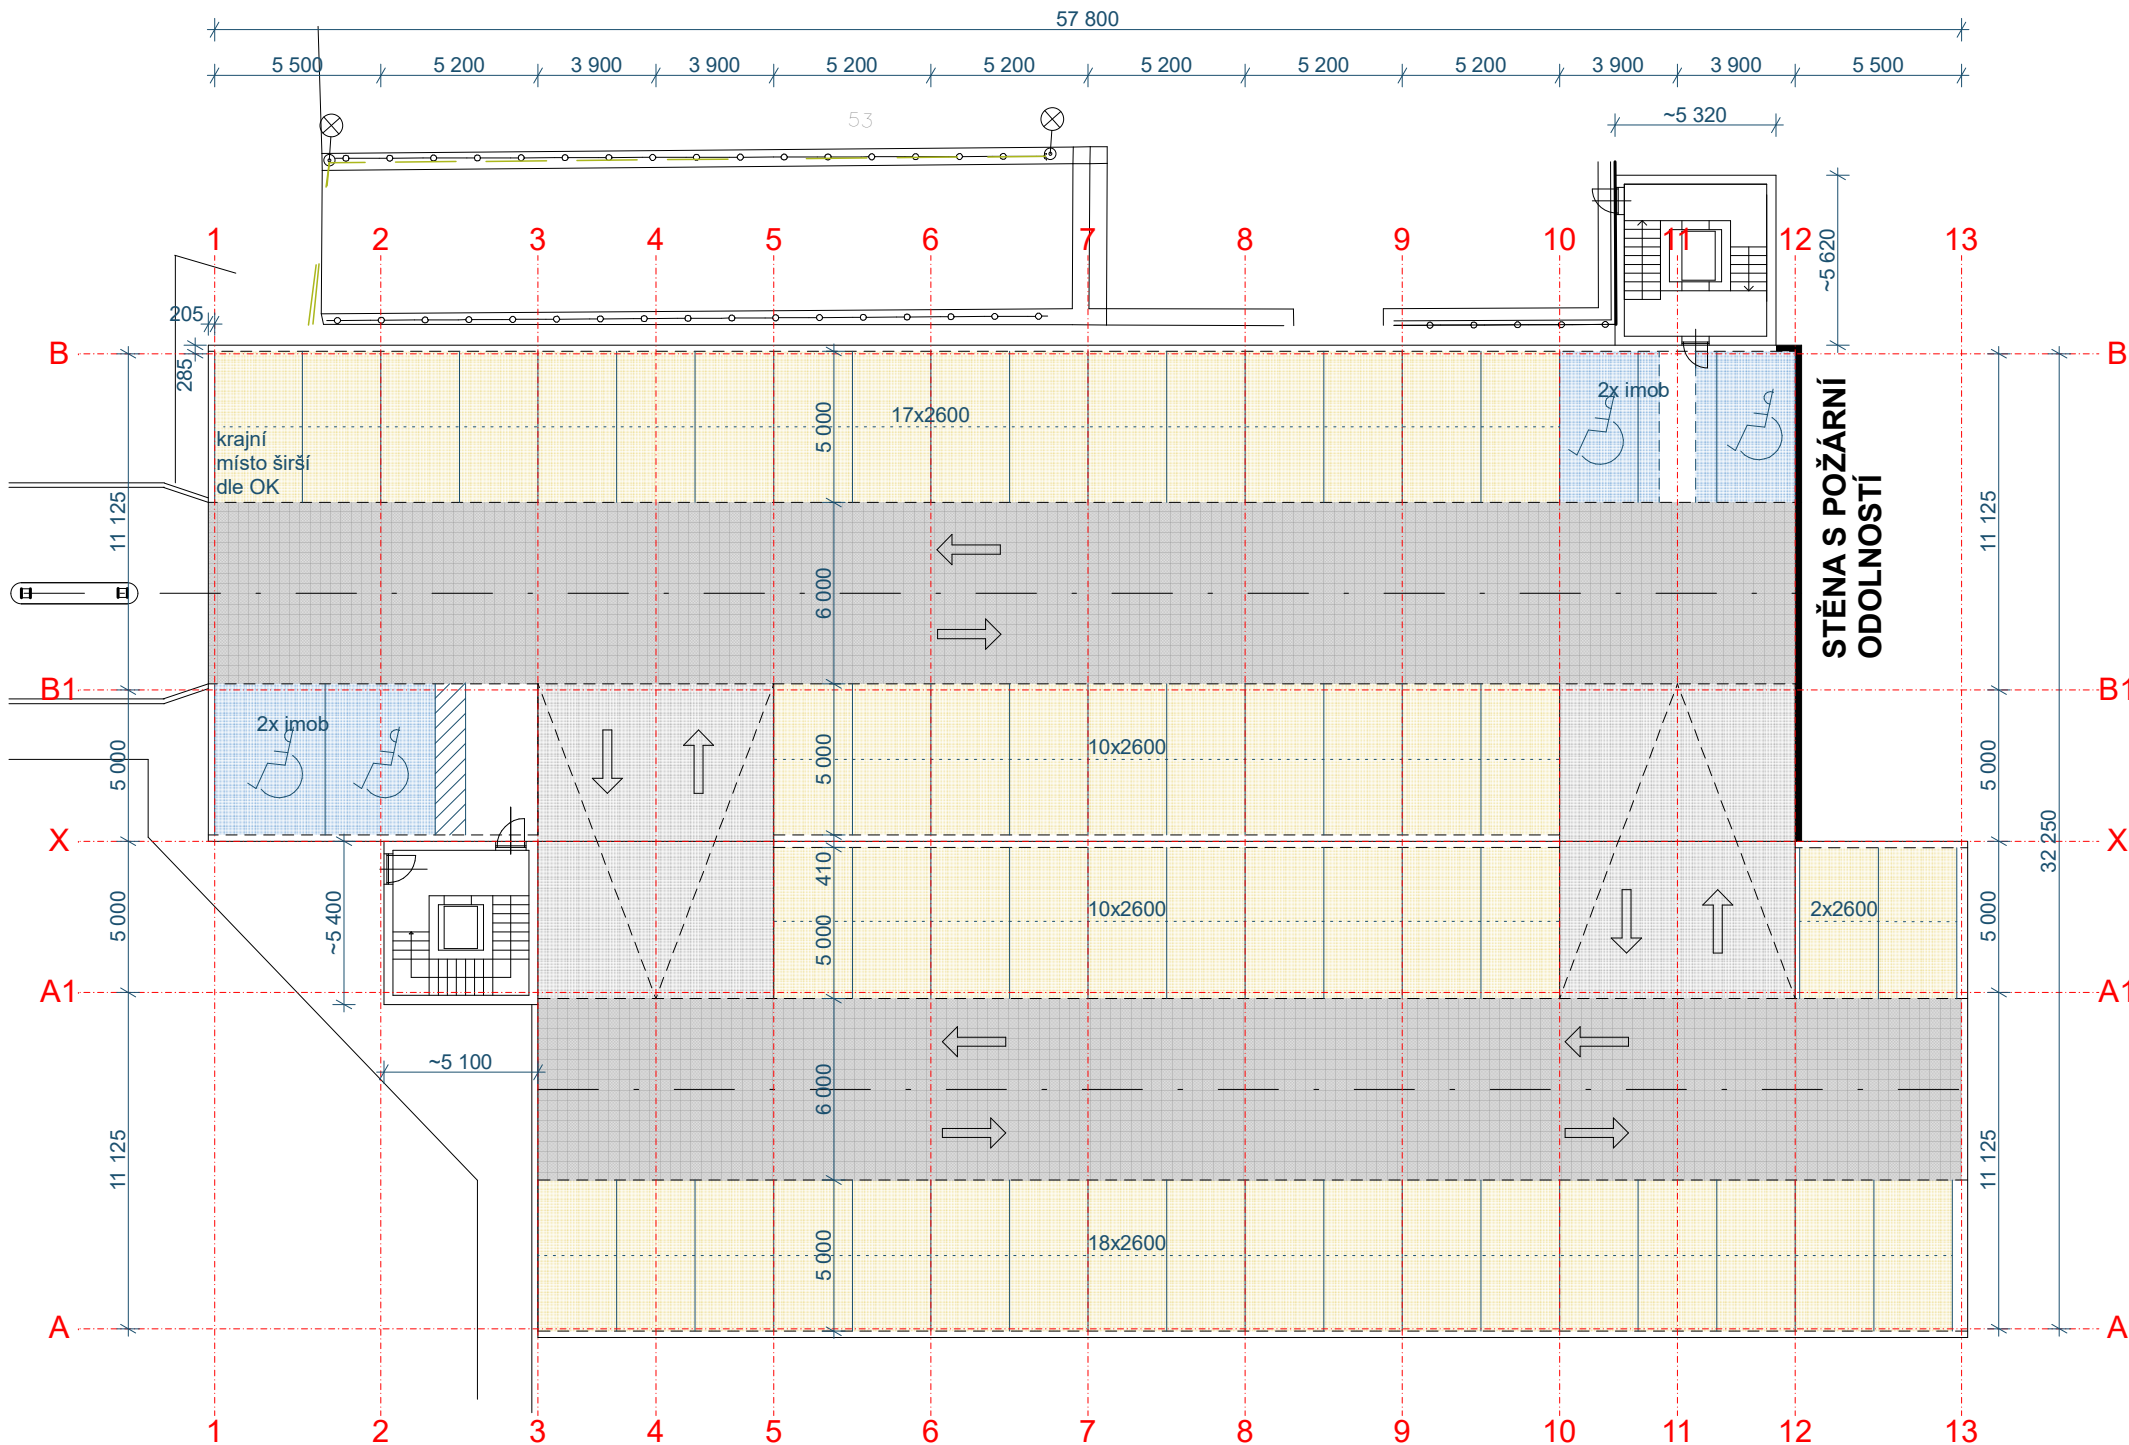

Zpracoval:	ING. J. SHEJBAL	<div>OPTIMA spol. s r. o.</div> <div>PROJEKTOVÁ, INŽENÝRSKÁ A STAVEBNÍ ČINNOST</div> <div>Žižkova 738, 566 01 Vysoké Mýto</div> <div>tel.: 465 420 911</div> <div>e-mail: info@optima-vm.cz</div>
Zodp. projektant:	ING. B. SHEJBAL	
Hlavní projektant:	ING. B. SHEJBAL	
Technická kontrola:	ING. B. SHEJBAL	
Region: PARDUBICKÝ	Pov. úřad: PARDUBICE	Obec: PARDUBICE
Investor: PARDUBICKÝ KRAJ, KOMENSKÉHO NÁM, čp.125, 532 11 Pardubice		
Akce: MALÝ PARKOVACÍ DŮM V AREÁLU PARDUBICKÉ KRAJSKÉ NEMOCNICE		Stupeň: STUDIE
		Zak. č.: 4861-24-1
Objekt: SO-01 MALÝ PARKOVACÍ DŮM		Arch. č.: 4192
		Datum: 10/2024
Obsah: ARCHITEKTONICKO STAVEBNÍ ŘEŠENÍ PARKOVACÍ DŮM, PŮDORYS 1NP		Formát: 2 A4
		Měř.: 1 : 250
		Číslo příl. výkresu: C.4
		Kóty: mm