


VÝŘEZ A


VÝŘEZ B

VÝŘEZ C

LEGENDA

- Řešení parapetu č.1
- Řešení parapetu č.2
- Řešení parapetu č.3
- Řešení parapetu č.4

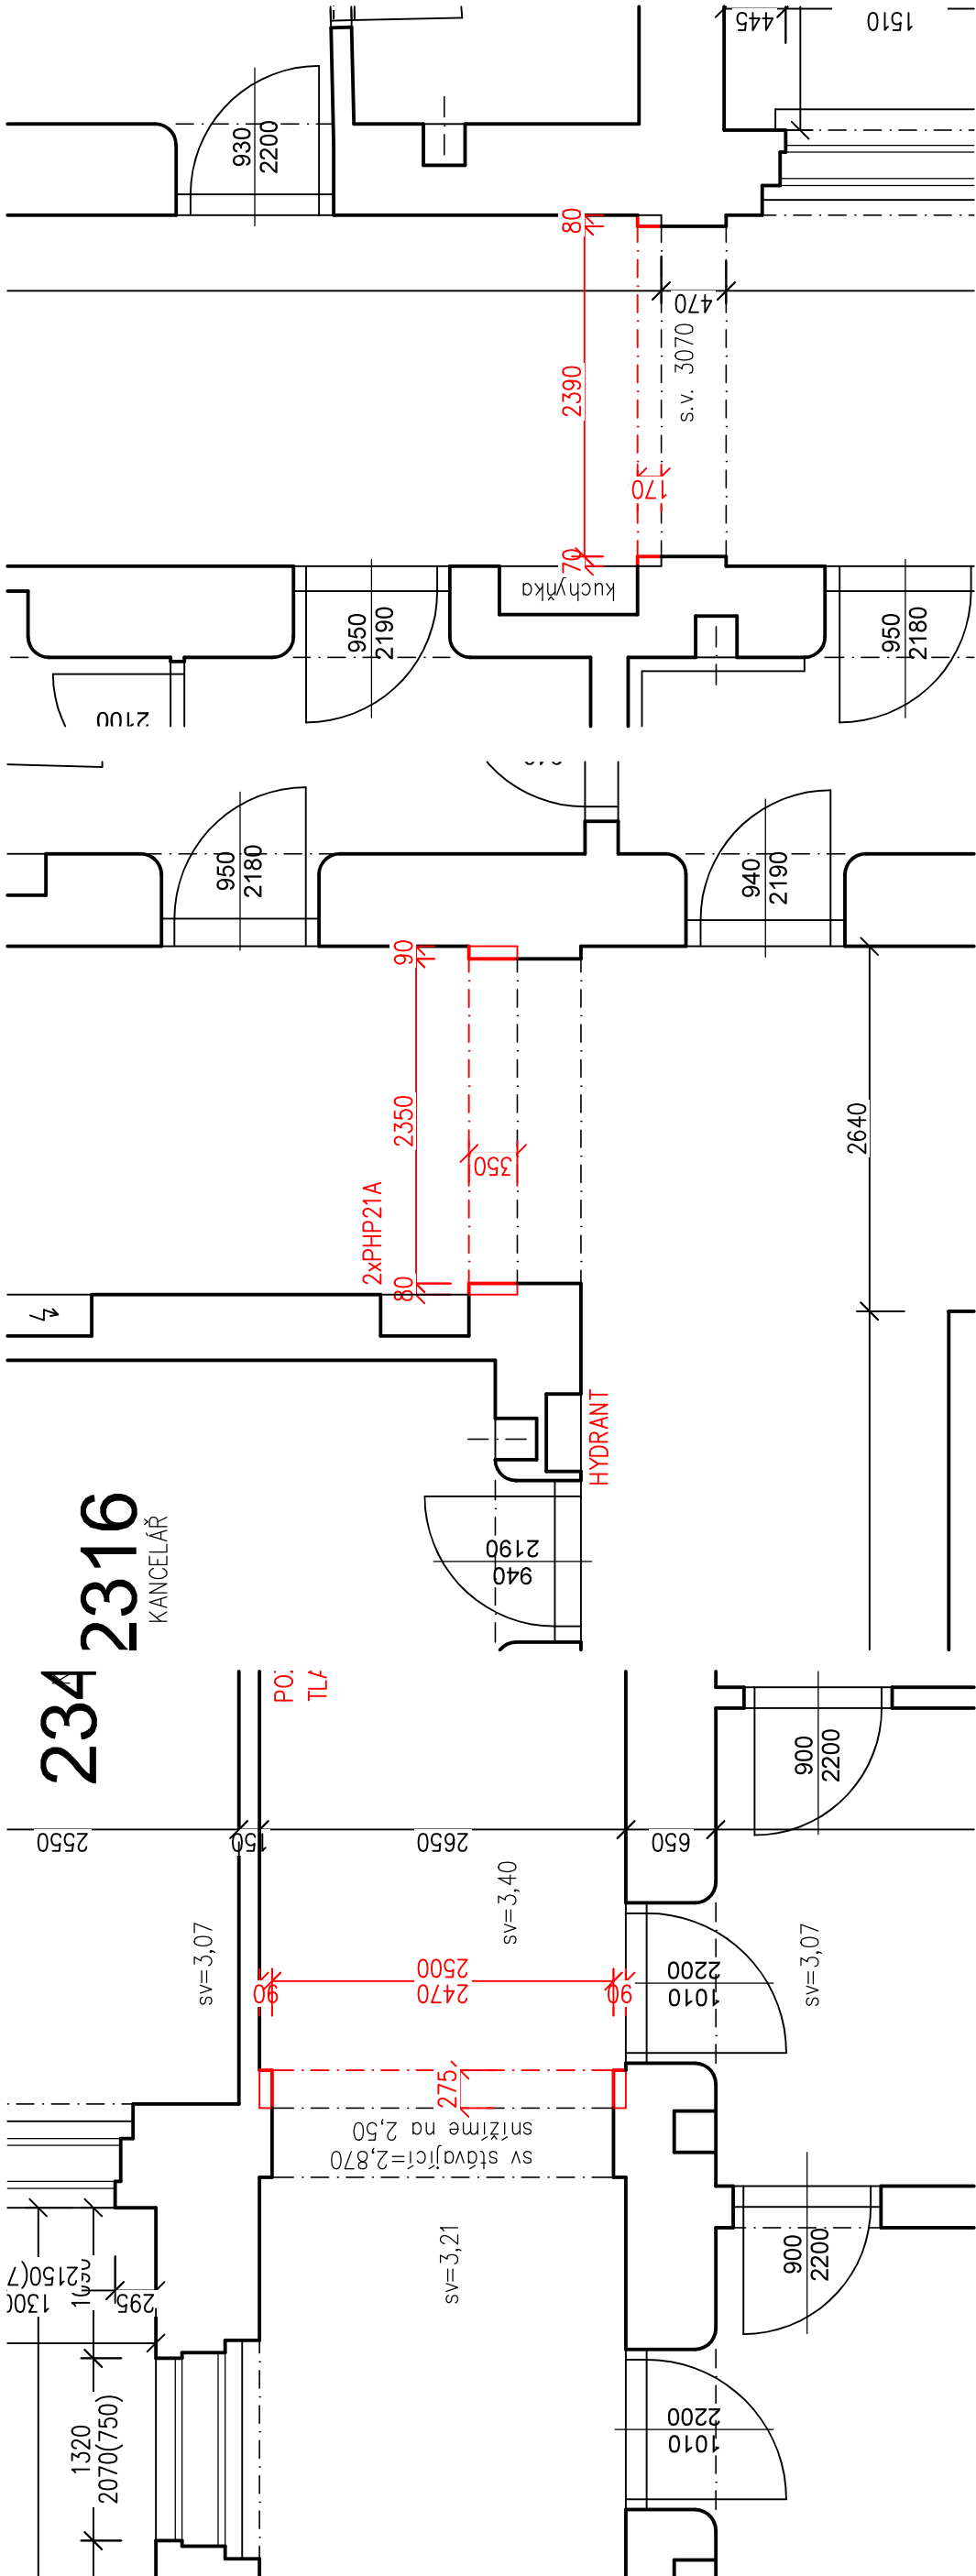

 <div>PROJEKČNÍ A INŽENÝRSKÁ FIRMALIMITOVÁ 125 SINC s.r.o. IČ: 288 14 878 +420 775 124 685 WWW.SINC.CZ</div>		Paré:	
		Formát:	670/420
		Datum:	05/2024
		Stupeň:	DPS
		Zakáz. č.:	230403
		Měřítko:	1:200
Výkres:		Č.v.	
PŮDORYS 3.NP		D.1.1.5	

Výpracoval:	Hlavní inženýr projektu:		
Dan Zvára, DiS.		ING. Jaroslav DVORÁK	
Místo stavby:	Pardubice, p.č. st. 2207/1,	náměstí Republiky č.p. 12	
Investor:	Pardubický kraj,	Komenského náměstí 125,	530 02 Pardubice
Akce:			
PBŘ budovy B KrÚ Pk č.p. 12,			
Pardubice - stavební úpravy			
Objekt:			
PŮDORYS 3.NP			