




ŘEŠENÍ 1

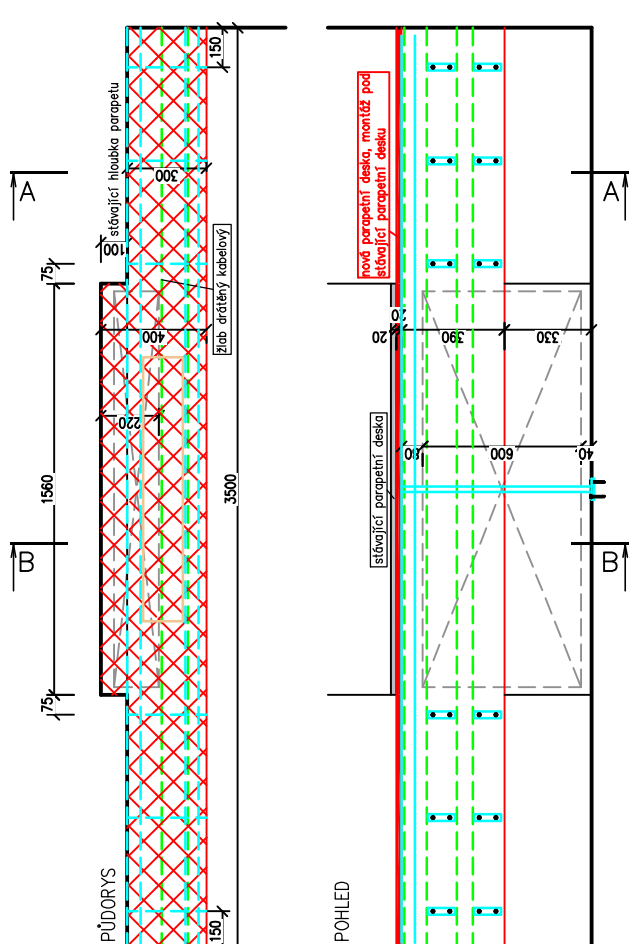


ŘEŠENÍ 2

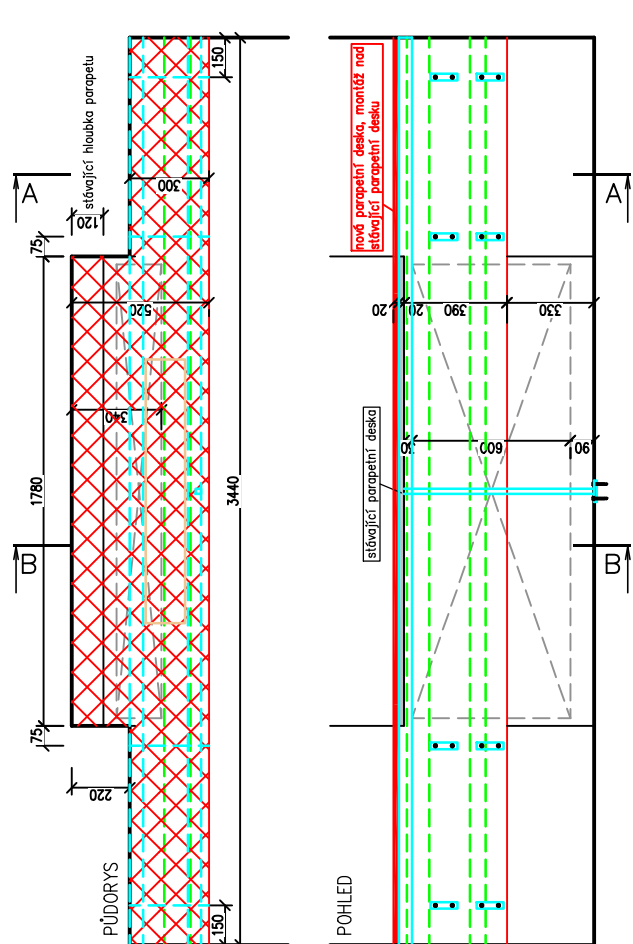


ŘEŠENÍ 4

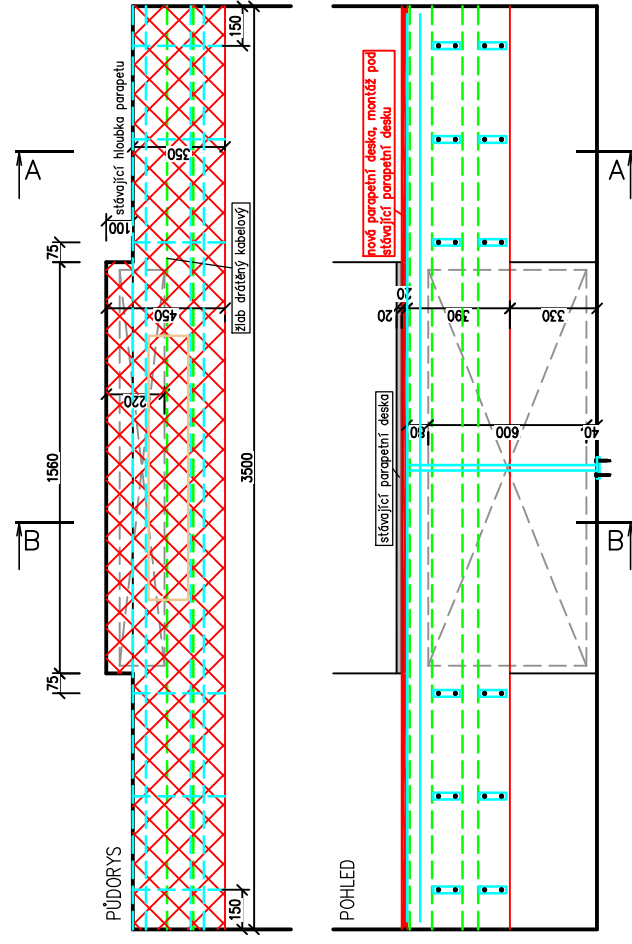

ŘEŠENÍ 3

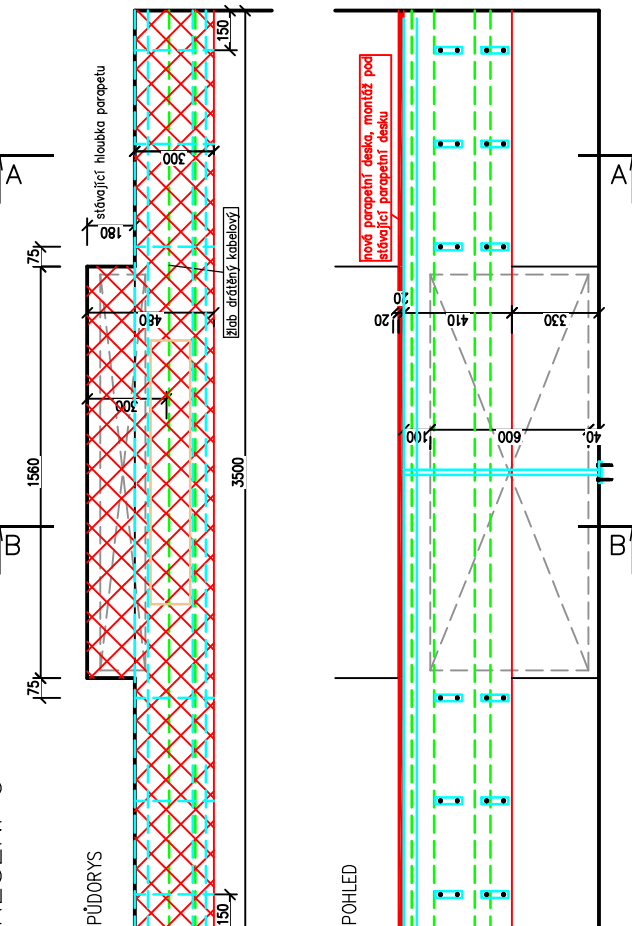


ŘEZ BB

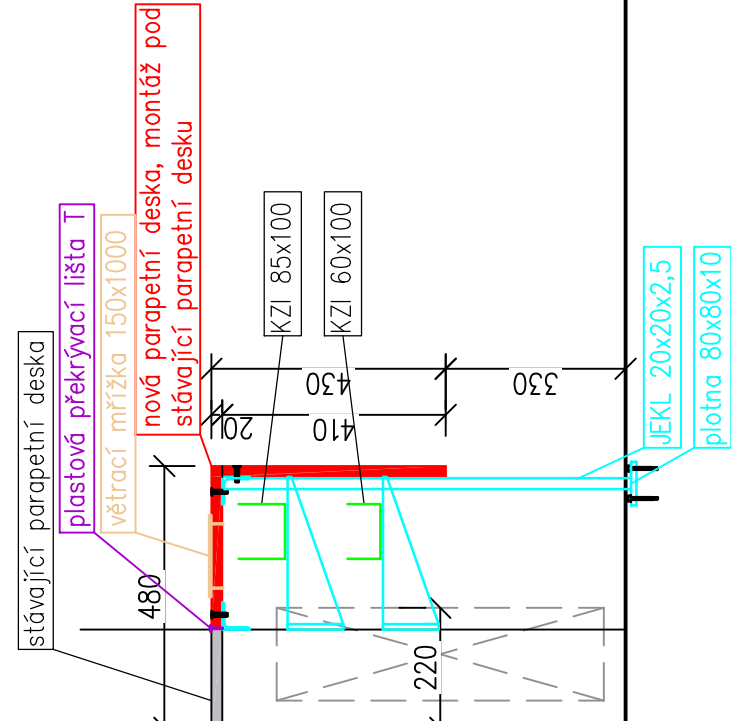


LEGENDA

- Hrana kabelových žlabů
- Hrana ocelových nosných prvků
- Hrana parapetní desky
- Radiátor
- Větrací mřížka

Poznámka:
-kabelové žlaby jsou dodávka profese slaboproudu
-před objednáním materiálu je nutno vše na místě stavby přeměřit
-materiál parapetních desek z dřevotřísky tl. 20 mm. Povrchová úprava HPL tl. 0,8 mm v barvě bílé.

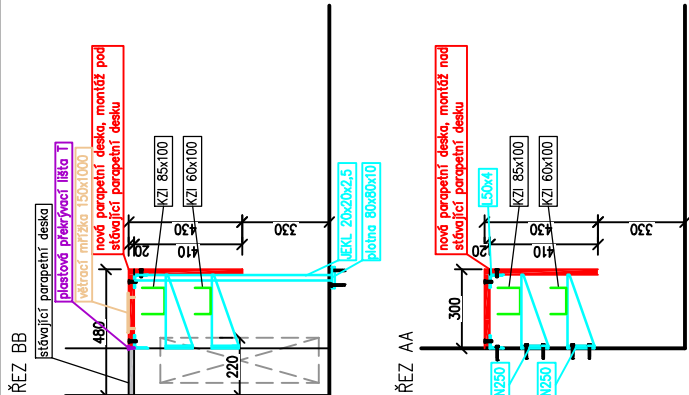

ŘEZ AA

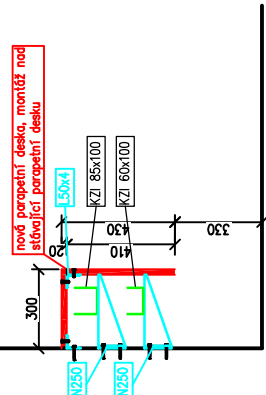

Vypracoval:		Hlavní inženýr projektu:	
Dan Zvára, DIŠ.		ING. Jaroslav DVOŘÁK	
Místo stavby: Pardubice, p.č. st. 2207/1, náměstí Republiky č.p. 12			
Investor: Pardubický kraj, Komenského náměstí 125, 530 02 Pardubice			
Akce:		Paré:	
PBŘ budovy B KrÚ Pk č.p. 12, Pardubice - stavební úpravy		Formát: A3	
		Datum: 05/2024	
		Stupeň: DPS	
		Zakáz. č.: 230403	
Objekt:		Měřítko: 1:25	
Výkres:			Č.v.
DETAILY ŘEŠENÍ PARAPETŮ			D.1.1.8