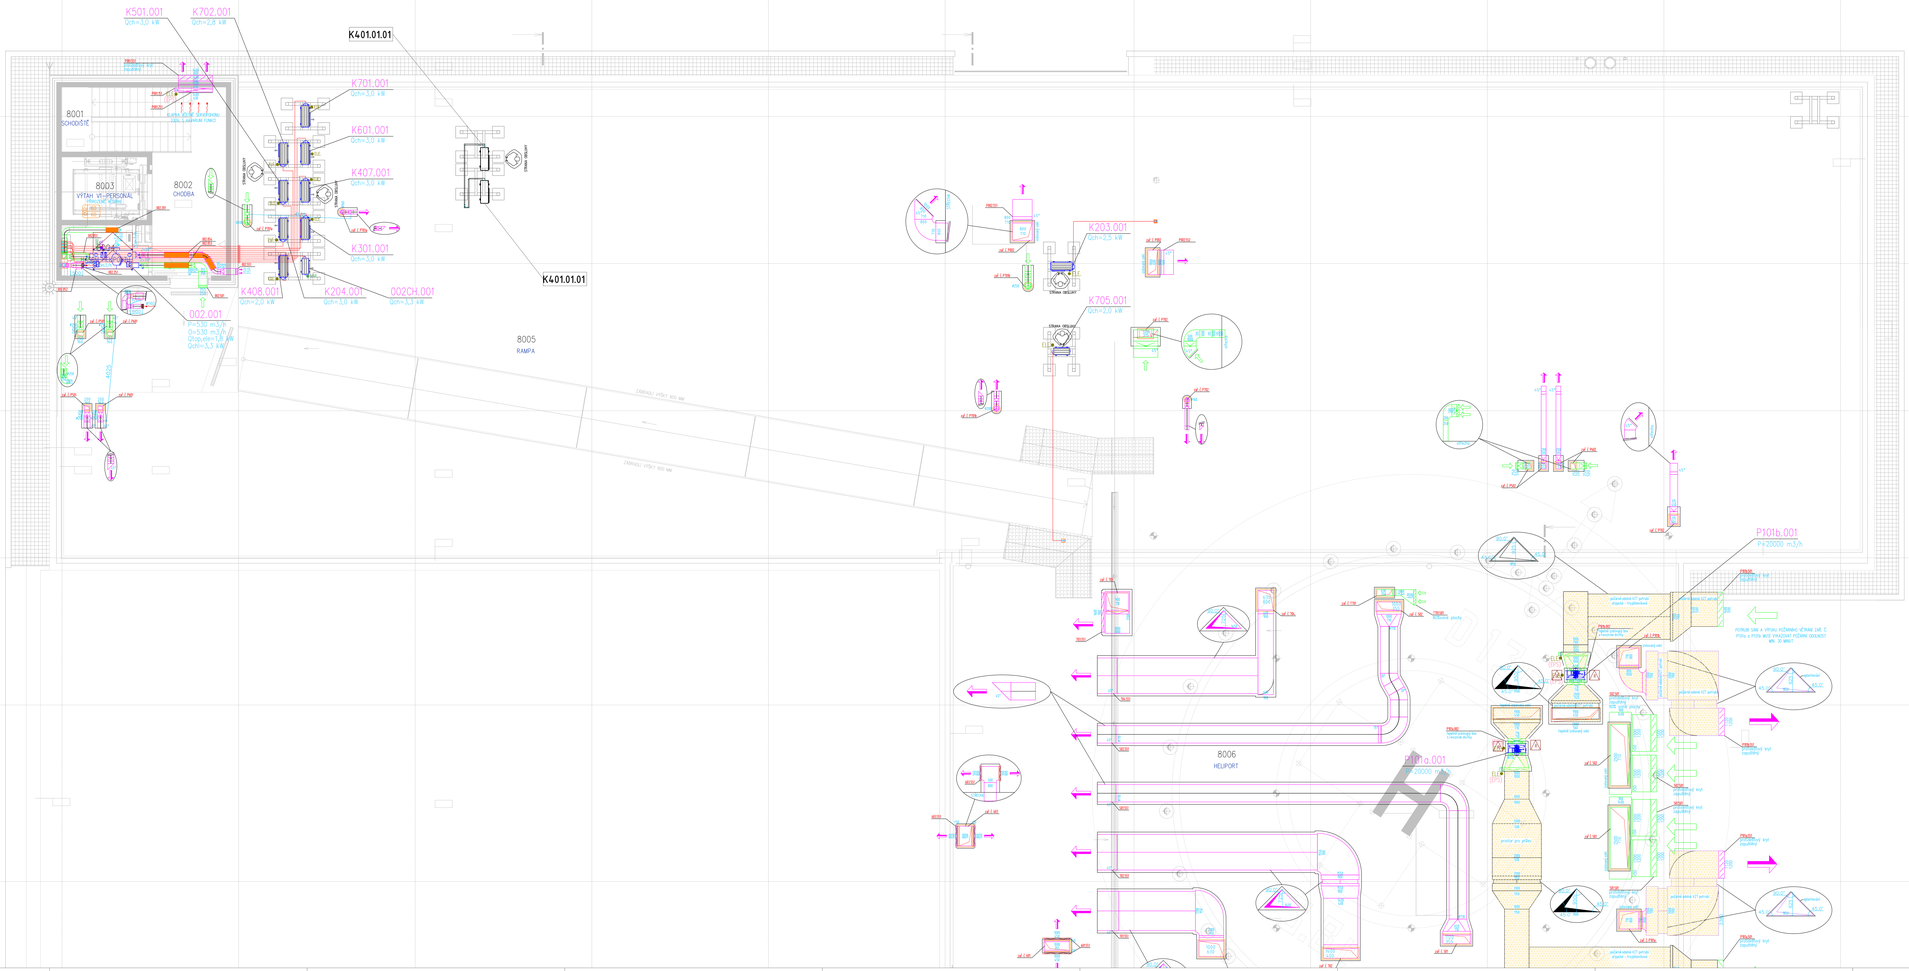

egenda místností 8.NP

Č.m.	Název místnosti	plocha (m2)
8001	SCHODIŠTĚ	13,8
8002	CHODBA	25,1
8003	VÝTAH VÍ–PERSONÁL	9,0
8004	ŠACHTA HELIPORTU	1,3
8005	RAMPA	64,2
8006	HELIPORT	1447,8
8007	RAMPA	64,2
8008	CHODBA	25,4
8009	SCHODIŠTĚ	13,7
8010	VÝTAH VÍ–PERSONÁL	9,0
8011	ŠACHTA HELIPORTU	1,3

LEGENDA VZT

- PŘÍVODNÍ POTRUBÍ
- ODVODNÍ POTRUBÍ
- FLEXIBILNÍ, OHEBNÁ HADICE
- POTRUBÍ STOUCÍ
- CU POTRUBÍ
- OHEBNÝ TLUMIČ HLUKU
- TLUMIČ HLUKU KRUHOVÝ
- TLUMIČ HLUKU K-HRANNÝ
- KOMORA KONZERVAČNÍ CHLADÍCÍ JEDNOTKA
- VNITŘNÍ MĚSTSKÁ JEDNOTKA
- VNITŘNÍ KAZETOVÁ JEDNOTKA
- VENTILÁTOR
- POŽÁRNÍ KLAPKA
- REGULAČNÍ PŘÍTOKU
- ZPĚTNÁ KLAPKA
- REGULAČNÍ KLAPKA
- TĚSNÍCÍMA VÍKO
- HEPA–FILTRY TŘÍDY H13
- PŘÍVODNÍ ANEMOSTAT
- ODVODNÍ ANEMOSTAT
- PŘÍVODNÍ VÝUSTKA
- ODVODNÍ VÝUSTKA
- TALÍŘOVÝ VENTIL
- PROTIPOŽÁRNÍ ŽALUZIE
- MNOŽSTVÍ VZDUCHU V MÍSTNOSTI
- POZICE JEDNOTKY
- POZICE ELEMENTŮ
- MNOŽSTVÍ VZDUCHU
- KÓDY POTRUBÍ
- POŽADAVEK NA PROSTŘ. MAR
- POŽADAVEK NA PROSTŘ. EI2
- POŽADAVEK NA PROSTŘ. EI
- POŽADAVEK NA PROSTŘ. EI
- POŽADAVEK NA PROSTŘ. CHL
- POŽADAVEK NA PROSTŘ. EPS
- POŽADAVEK NA PROSTŘ. PWM

azklima

Datum	Důvod	Popis změny	Vypracoval	Kontroloval

Hlavní inženýr projektu:	Zodpovědný projektant:	Vypracoval:	Kontroloval:
	Ing. Antonín Pokorná	Josef Jurčík	Ing. Antonín Pokorná

Investor: Pardubický kraj, Komenského náměstí 125, 532 11 Pardubice

azklima
Pardubice, Labské nábřeží 669
Telefon: +420 466 308 811
IČO: 44 557 844 DIČ: CZ44557844

Stavba: NPK a.s., PARDUBICKÁ NEMOCNICE

Objekt: Pavilon CUP s centralizací akutních provozů

Část stavby: TZ/ZAŘ/ELEKTRO/VZT

Výkres: Půdorys 8.NP – část A

Číslo zakázky:	NEON 29
Stupeň dokumentace:	DSPS
Datum / Verze:	11/2023
Kreslil:	Jirásek
Měřítko:	1:50
Výkres číslo stupeň:	Číslo výkresu:	Číslo revize:	Počet listů:
D1.01.4c	10a	00	