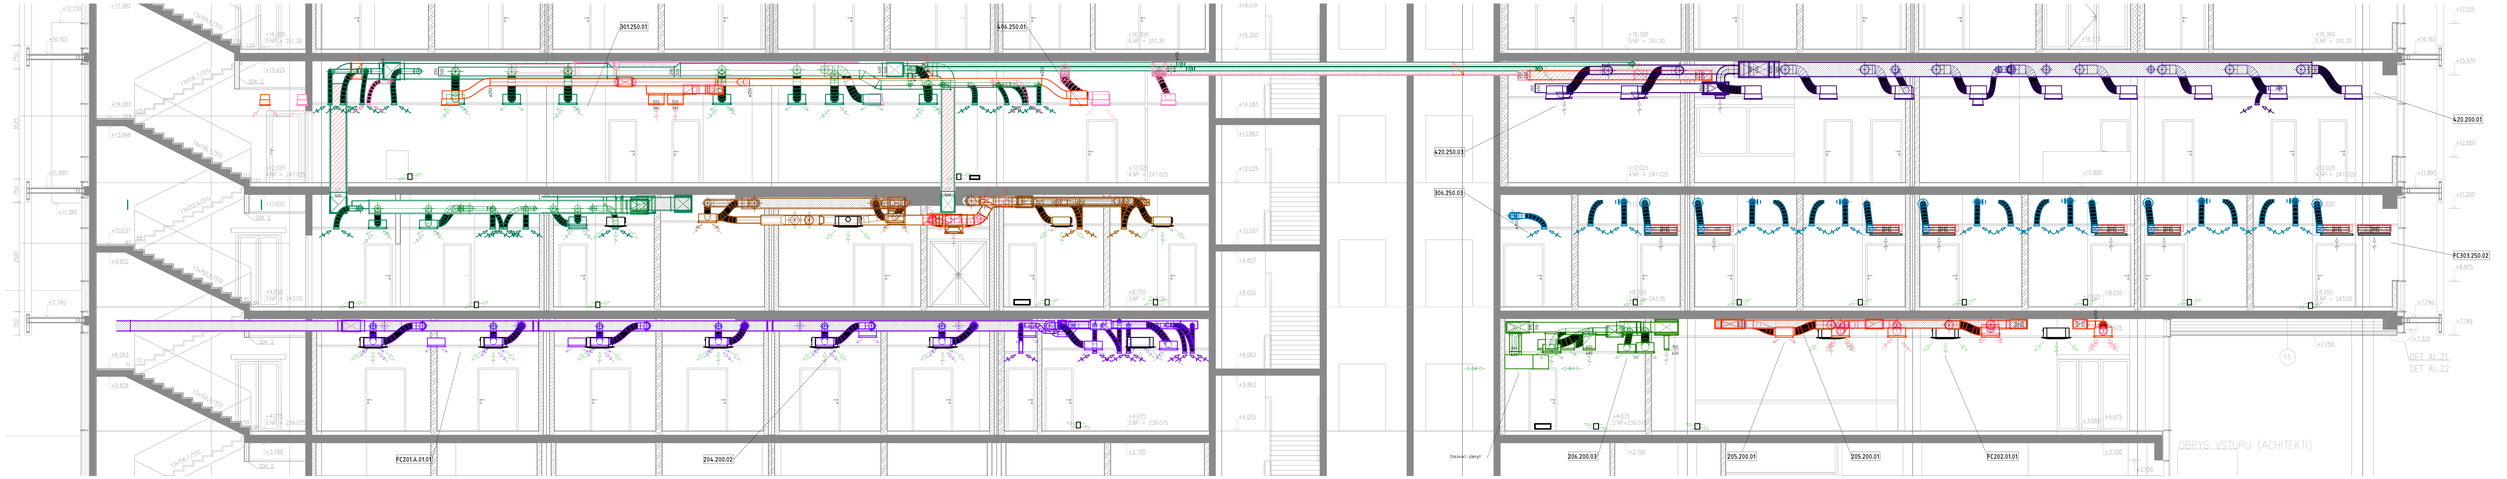

1A
MĚŘÍTKO 1 : 50

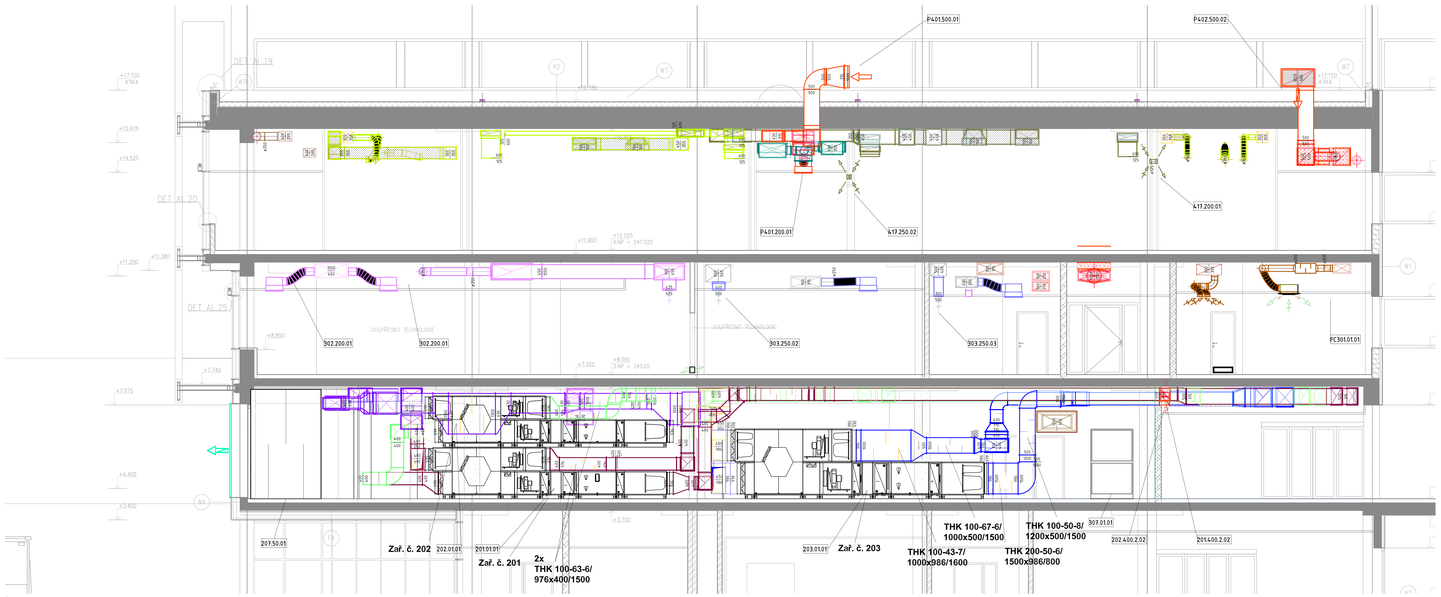

4B
MĚŘÍTKO 1 : 50

LEGENDA PRVKŮ
LEGEND

ZNAČENÍ IZOLACÍ POTRUBÍ

AKUSTICKÁ IZOLACE
TEPELNÁ IZOLACE 40mm
TEPELNÁ IZOLACE DO PLESNI 60mm
TEPELNÁ IZOLACE KAUČUK 10mm
TEPELNÁ IZOLACE KAUČUK 20mm
POŽÁRNÍ IZOLACE 30mm
POŽÁRNÍ IZOLACE 45mm
POŽÁRNÍ IZOLACE 60mm
POŽÁRNÍ IZOLACE 90mm

azklima
DIVIZE REALIZACE

Dodávka	Datum	Popis změny	Vypracoval	Kontroloval

Hlavní inženýr projektu	Zodpovědný projektant	Vypracoval	Kontroloval
	Ing. Antonín Poklonek	Josef Jurdík	Ing. Antonín Poklonek

Investor: Pardubický kraj, Komenského náměstí 125, 532 11 Pardubice

Akce: NPK a.s., PARDUBICKÁ NEMOCNICE

Objekt: Pavilon CUP s centralizací akutních provozů

Profese: Vzduchotechnika

Obsah: Řezy - strojovna 2NP - část A

Název dílu dokumentu: Číslo výkresu: D1.01.4c | 12a | Číslo dodávky: 00

azklima
Projekty, vzduchotechnika
Tř. Kpt. Jaroše 1926/67
Tel.: +420 544 500 811

Číslo zakázky	M21025
Stupeň dokumentace	DSPS
Datum 1.vydání	11/2023
Změna	24xAA
Měřítko:	1:50
Datum dodávky:	