


PŮDORYS 2.NP - BOURACÍ PRÁCE

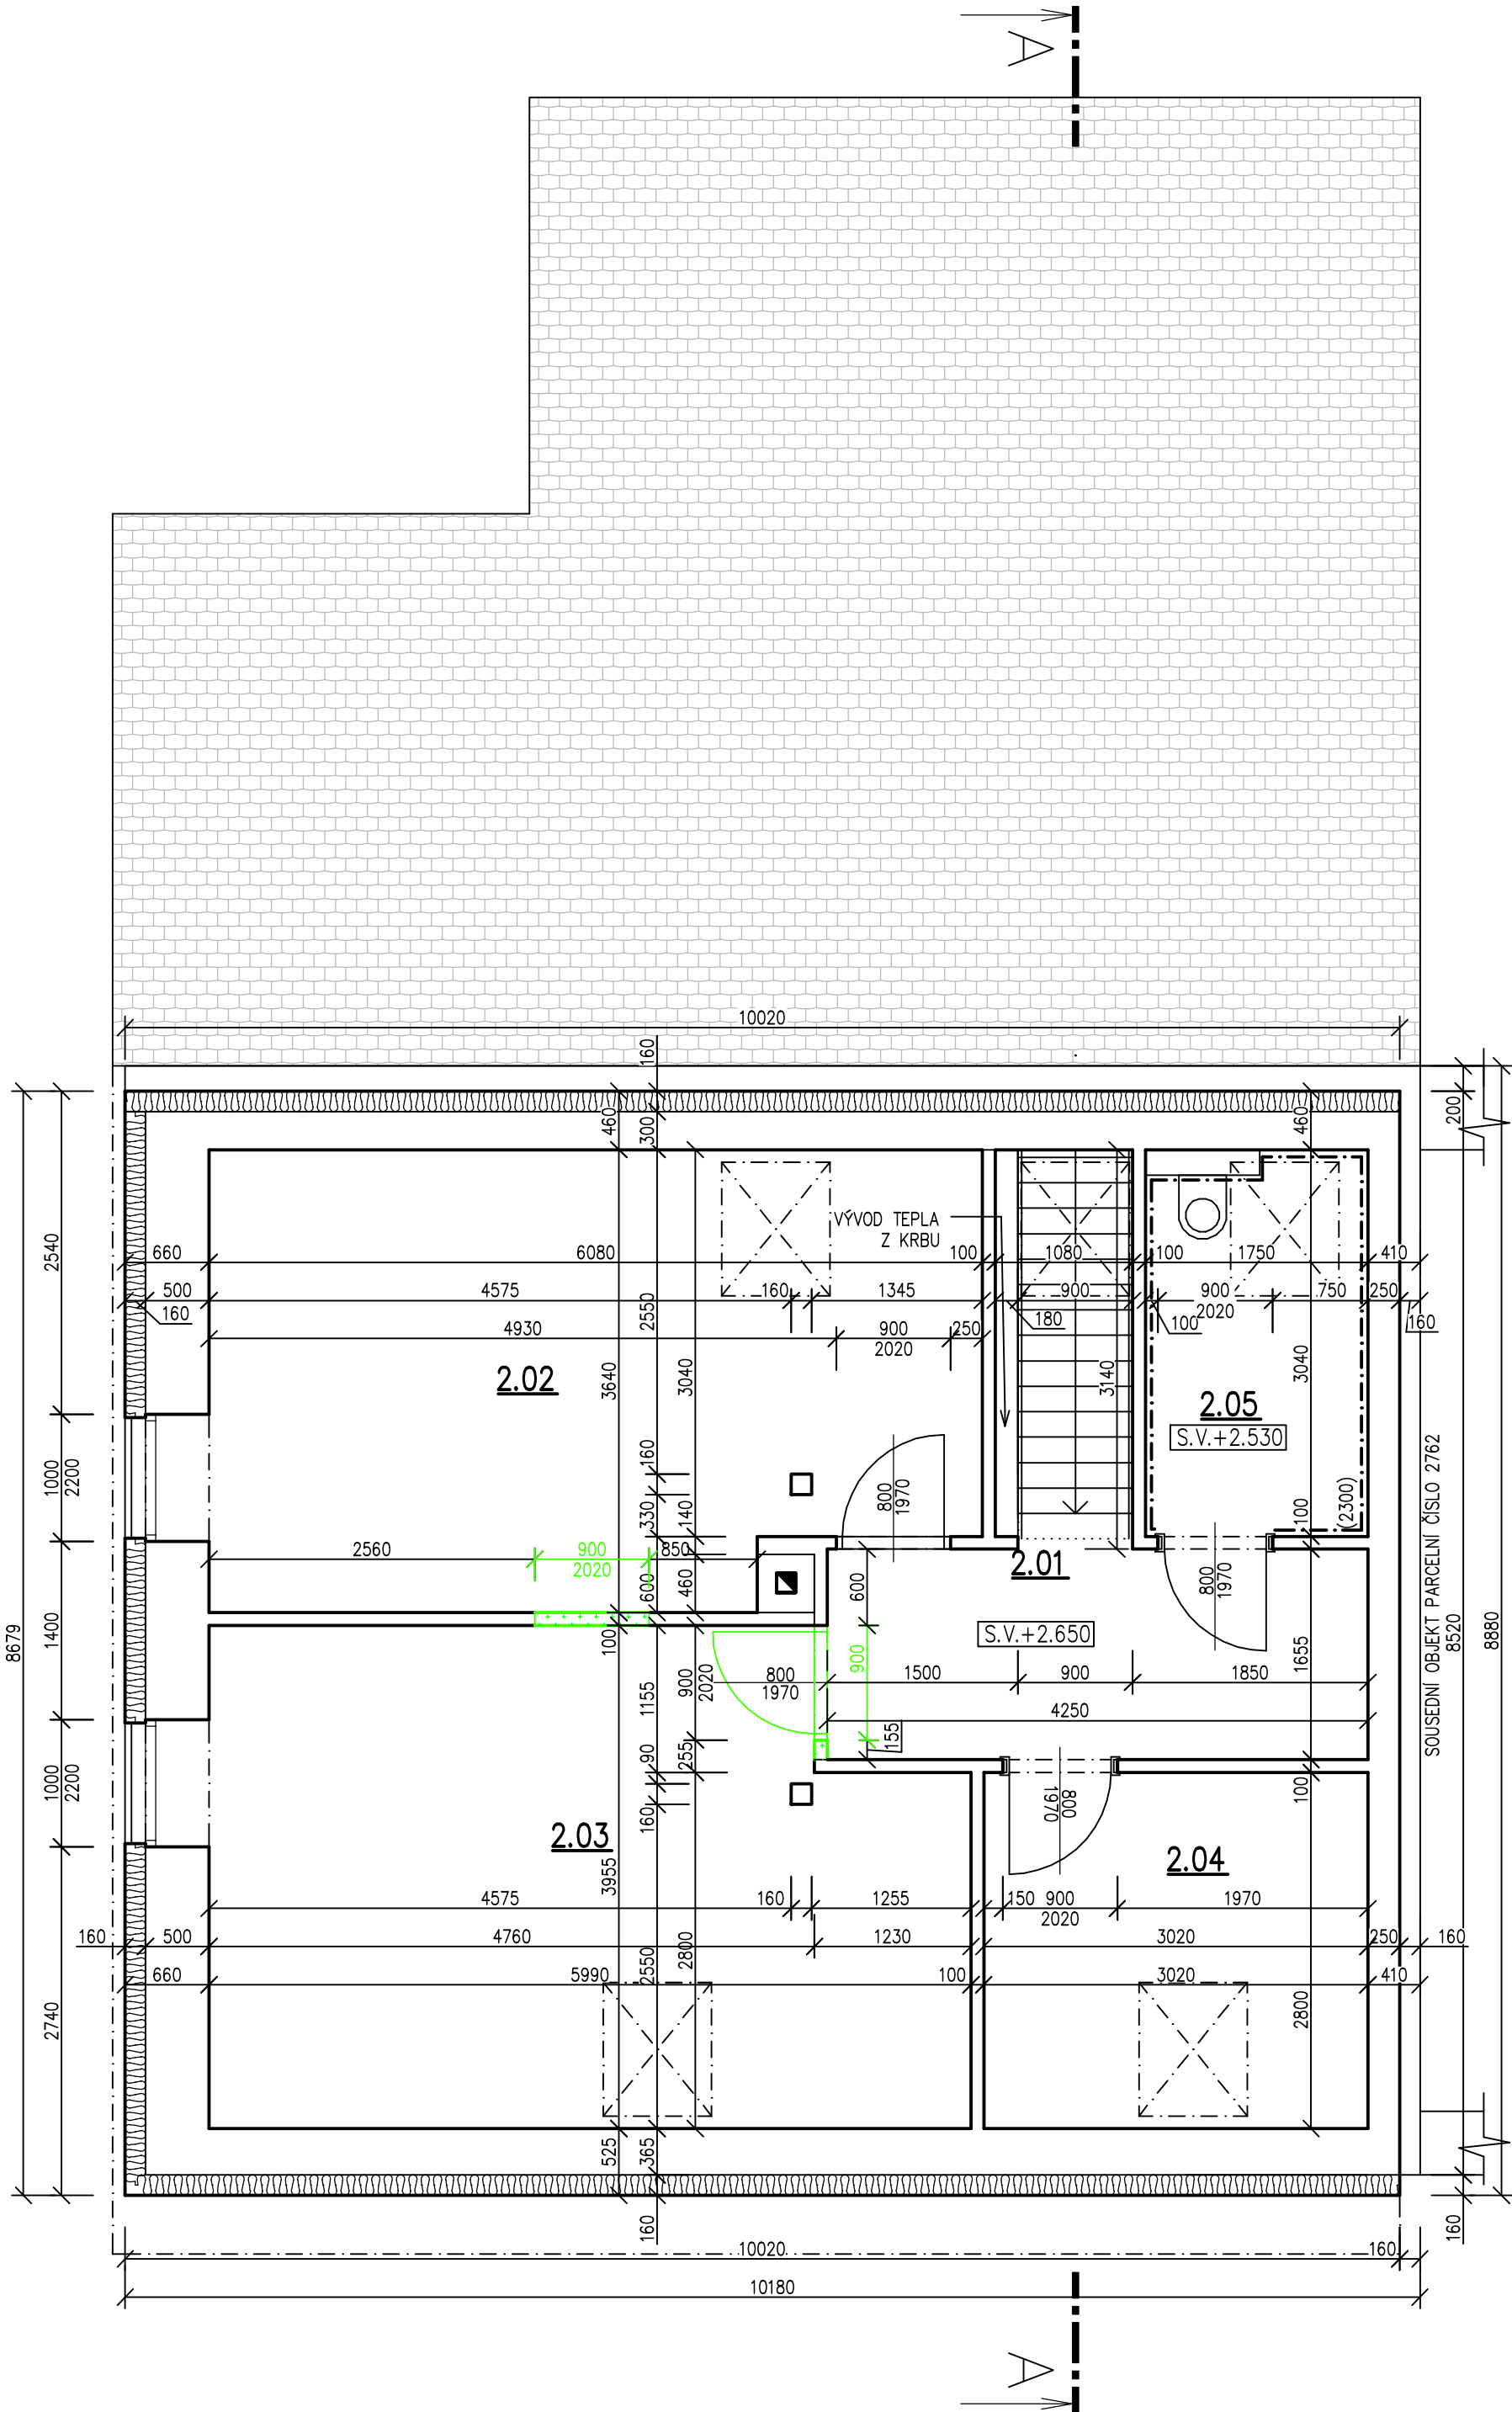


- POZNÁMKA:
- PROJEKTOVÁ DOKUMENTACE PRO PROVEDENÍ STAVBY NENAHRADUJE VÝROBNÍ A DÍLENSKOU DOKUMENTACI ZHOTOVITELE
 - VÝROBNÍ A DÍLENSKÁ DOKUMENTACE ZHOTOVITELE BUDE KONZULTOVÁNA S GENERÁLNÍM PROJEKTANTEM A HLAVNÍM ARCHITEKTEM STAVBY
 - GENERÁLNÍ DODAVATEL STAVBY JE POVINEN SI PŘED ZAPOČETÍM STAVEBNÍCH PRACÍ NASTUDOVAT KOMPLETNÍ PROJEKTOVOU DOKUMENTACI A V PŘÍPADĚ JAKÝCHKOLIV NEJASNOSTÍ NEBO NALEZENÍ CHYB PROJEKTU IHNEDE INFORMOVAT INVESTORA A GENERÁLNÍHO PROJEKTANTA, TOTO PLATÍ I V PRŮBĚHU VÝSTAVBY
 - PŘI REALIZACI MUSÍ GENERÁLNÍ DODAVATEL KOORDINOVAT STAVBU S OSTATNÍMI PROFESEMI (ZTI, ÚT, VZT, ELEKTRO, PBŘ, ATD.)
 - GENERÁLNÍ DODAVATEL STAVBY JE POVINEN SE ŘÍDIT PLATNÝMI ZÁKONY ČESKÉ REPUBLIKY, NORMAMI ČSN A EN A TECHNOLOGICKÝMI PŘEDPISY VÝROBCŮ
 - PŘI VÝSTAVBĚ BUDOU VEŠKERÉ ROZMĚRY OVĚŘENY
 - PŘED VÝROBOU PRVKŮ PSV BUDE PROVEDENA JEJICH VÝROBNÍ DOKUMENTACE A BUDOU OVĚŘENY JEJICH REÁLNÉ ROZMĚRY NA STAVBĚ
 - VE STAVEBNÍCH VÝKRESECH NEJSOU ZAKRESLENY VŠECHNY PROSTUPY A DRÁŽKY PRO PROFESE, TYTO PROSTUPY BUDOU ŘEŠENY DLE PROJEKTU PROFESÍ
 - PŘÍPADNÉ VZNIKLE ODCHYLKY OD PROJEKTOVÉ DOKUMENTACE PŘI VÝSTAVBĚ BUDOU KONZULTOVÁNY S GENERÁLNÍM PROJEKTANTEM
 - VEŠKERÉ NOSNÉ KONSTRUKCE MUSÍ BÝT KOORDINOVÁNY SE STAVEBNĚ KONSTRUKČNÍM ŘEŠENÍM
 - VE VÝKRESECH JSOU KÓTOVÁNY KONSTRUKCE BEZ OMÍTEK, OBKLADŮ NEBO JINÝCH POVRCHOVÝCH ÚPRAV – S TÍMTO MUSÍ STAVBA POČÍTAT
 - PŘI VÝSTAVBĚ JE MOŽNÉ MĚNIT VÝROBKY ZA PŘEDPOKLADU, ŽE BUDE DODRŽENA MINIMÁLNÍ KVALITA STANOVENÁ PROJEKTEM, V OPAČNÉM PŘÍPADĚ MUSÍ BÝT ZÁMĚNA KONZULTOVÁNA S GENERÁLNÍM PROJEKTANTEM
 - POŽÁRNÍ ODOLNOSTI KONSTRUKCÍ, VÝPLNÍ OTVORŮ ATD. NUTNO KOORDINOVAT S POŽÁRNĚ BEZPEČNOSTNÍM ŘEŠENÍM STAVBY

| Tabulka místností | | | | | |
|-------------------|---------------|-------------|------------------|------------------------|---------------------|
| Číslo | Název | Plocha [m²] | Podlaha | Stěny | Strop |
| 2.01 | CHODBA | 7,03 | VINYL | OMÍTKA VÁPENOCEMENTOVÁ | SDK PODHLED + MALBA |
| 2.02 | POKŮJ | 21,07 | VINYL | OMÍTKA VÁPENOCEMENTOVÁ | SDK PODHLED + MALBA |
| 2.03 | POKŮJ | 22,27 | VINYL | OMÍTKA VÁPENOCEMENTOVÁ | SDK PODHLED + MALBA |
| 2.04 | LOŽNICE | 8,46 | VINYL | OMÍTKA VÁPENOCEMENTOVÁ | SDK PODHLED + MALBA |
| 2.05 | KOUPELNA + WC | 5,32 | KERAMICKÁ DLAŽBA | KERAMICKÝ OBKLAD | SDK PODHLED + MALBA |

Celková plocha [m²]: 64,15

LEGENDA MATERIÁLŮ

- BOURANÉ KONSTRUKCE
- BOURANÉ ZDIVO
- STÁVAJÍCÍ KONSTRUKCE
- STÁVAJÍCÍ TEPELNÁ IZOLACE – EPS, TL. 160 mm

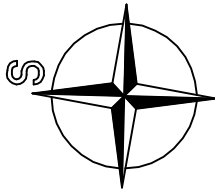

| | | | | |
|--|--|-----------|--|--------------|
| ODPOVĚDNÝ PROJEKTANT | ING. PETR PICMAUS | | GENERÁLNÍ PROJEKTANT: | |
| HLAVNÍ ARCHITEKT | | | BS projekt architektonická a projekční kancelář s.r.o. | |
| KRESLIL | JÁCHYM HUDEC | | Nám. Míru 30/16, 276 01 Mělník | |
| KONTROLOVAL | ING. ANTONÍN MOŽNÝ | | email: info@bsprojekt.cz | |
| STAVEBNÍK | DĚTSKÝ DOMOV HOLICE HUSOVA 623, 534 01 HOLICE IČO: 48159638 | | tel.: 721378100 www.bsprojekt.cz | |
| STAVEBNÍ ÚPRAVY RD NA BALKÁNĚ Č.P. 340 OBEC HOLICE, PARC. Č. 2761 K.Ú. HOLICE V ČECHÁCH | | | | |
| | | | ZPRACOVATEL ČÁSTI: | |
| | | | BS projekt architektonická a projekční kancelář s.r.o. | |
| | | | Nám. Míru 30/16, 276 01 Mělník | |
| | | | email: info@bsprojekt.cz | |
| NÁZEV STAVBY | STAVEBNÍ ÚPRAVY RD NA BALKÁNĚ Č.P. 340 OBEC HOLICE, PARC. Č. 2761 K.Ú. HOLICE V ČECHÁCH | | tel.: 721378100 | |
| www.bsprojekt.cz | | | | |
| | | | | |
| BS PROJEKT | | | | |
| | | | | |
| MÍSTO STAVBY | PARC. Č. 2761 K.Ú. HOLICE V ČECHÁCH | DATUM | 03/2025 | |
| STAVEBNÍ OBJEKTY | SO.01 | FORMÁT | A2 | |
| ČÁST | D.1.1. ARCHITEKTONICKO - STAVEBNÍ ŘEŠENÍ | STUPEŇ PD | DSP+DPS | |
| OBSAH | PŮDORYS 2.NP - BOURACÍ PRÁCE | | MĚŘÍTKO | Č. VÝKRESU |
| | | | 1:50 | D.1.1.2.1.05 |