


Legenda:

- El. vývod 1-fázový
- El. vývod 3-fázový
- Křížový vypínač
- Střídavý vypínač
- Sériový vypínač
- Vypínač
- Vypínač IP44
- Zásuvka
- Zásuvka IP44
- Zásuvka s přep. ochranou
- Nástěnné kombinované svítidlo s pohybovým senzorem a nouzovým osvětlením
- Stropní svítidlo s pohybovým senzorem
- Světelný zdroj
- NOVÝ ROZVADĚČ
- Sdružené vedení
- Světla
- Světla
- Vedení obecně
- Zásuvky
- Klesající vedení
- Stoupací vedení

Číslo	Název
2.01	CHODBA
2.02	DĚTSKÝ POKOJ
2.03	DĚTSKÝ POKOJ
2.04	LOŽNICE
2.05	KOUPELNA + WC
2.06	DĚTSKÝ POKOJ

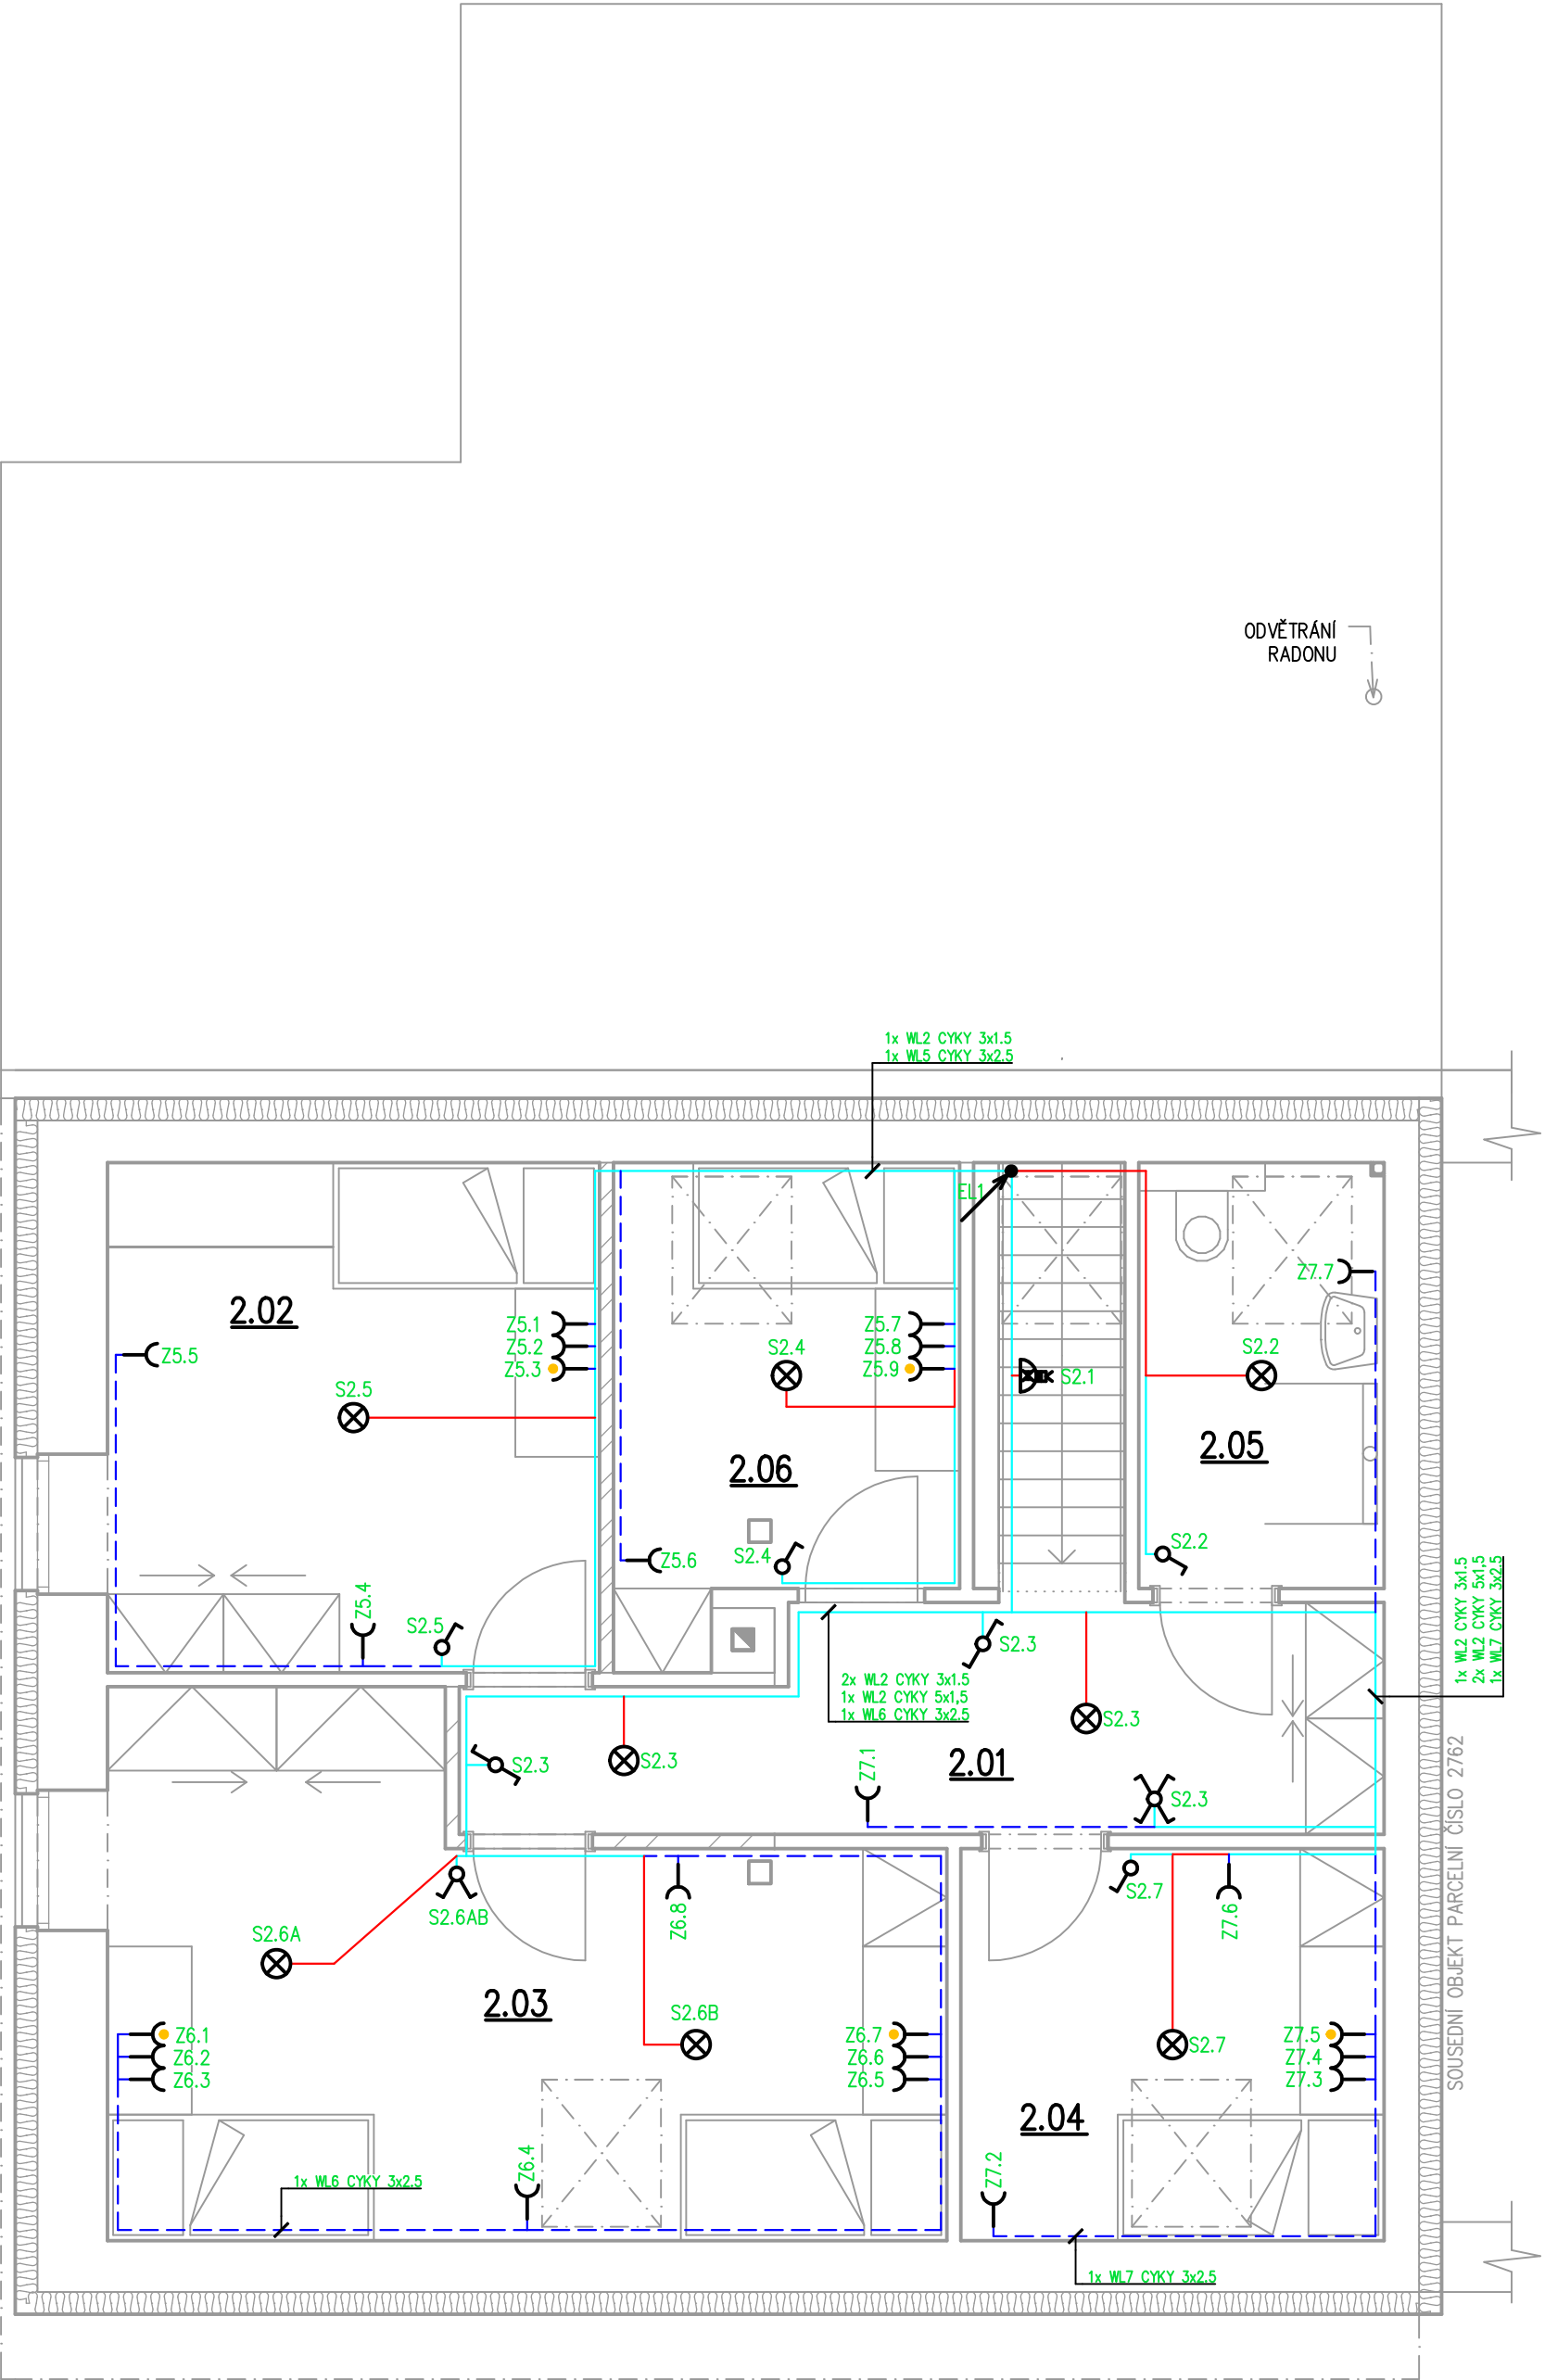

SYSTÉM OZNAČOVÁNÍ EL. OBVODŮ




NAPĚTOVÁ SOUSTAVA: 3+PE+H nř. 230V/400V, TN-C-S  
OCHRANA PŘED ŮRAZENÍM EL. PROUDEM  
DLE ČSN 2000-4-41 ed.3

SYSTÉM OZNAČOVÁNÍ EL. OBVODŮ




NAPĚTOVÁ SOUSTAVA: 3+PE+H nř. 230V/400V, TN-C-S  
OCHRANA PŘED ŮRAZENÍM EL. PROUDEM  
DLE ČSN 2000-4-41 ed.3

DOPORUČENÉ VÝŠKY OSAZENÍ  
PŘÍSTROJŮ OBYTNÉ MÍSTNOSTI

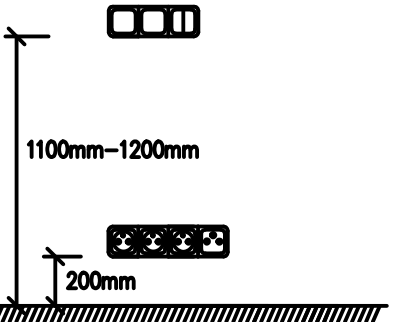

OSTATNÍ DOPORUČENÉ VÝŠKY JSOU UVEDENY V ZÁVORKÁCH U JEDNOTLIVÝCH  
VÝVODŮ NAPŘ. (850)

DOPORUČENÉ VÝŠKY OSAZENÍ  
PŘÍSTROJŮ KUCHYNĚ, KOUPELNY

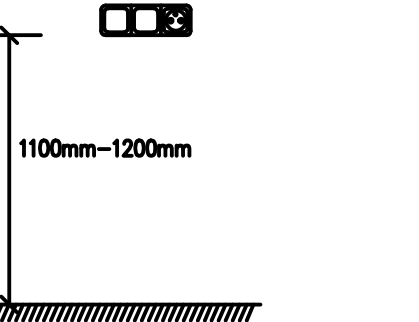

ODPOVĚDNÝ PROJEKTANT	ING. ONDŘEJ NOVOTNÝ		GENERÁLNÍ PROJEKTANT:	
HLAVNÍ ARCHITEKT			BS projekt architektonická a projektční kancelář s.r.o.	
KRESLIL	ING. ONDŘEJ NOVOTNÝ		Nam. Miru 30/16, 276 01 Mělník	
KONTROLOVAL	ING. ONDŘEJ NOVOTNÝ		email: info@bsprojekt.cz	
STAVEBNÍK	DĚTSKÝ DOMOV HOLICE HUSOVA 623, 534 01 HOLICE IČO: 48159638		tel.: 721378100	
NÁZEV STAVBY		STAVEBNÍ ÚPRAVY RD NA BALKÁNĚ Č.P. 340 OBEC HOLICE, PARC. Č. 2761 K.Ú. HOLICE V ČECHÁCH		ZPRACOVATEL ČÁSTI:
				Ing. Ondřej Novotný
				Dolejšova 726, 417 05 Osek
				email: projekce@elpronov.cz
				tel.: 723171611
				www.elpronov.cz
MÍSTO STAVBY	HOLICE, K.Ú. HOLICE V ČECHÁCH PARC. Č. 2761	DATUM	04/2025	
STAVEBNÍ OBJEKTY	SO.01	FORMÁT	A2	
ČÁST	D.2.5 TPS - SILNOPROUD	STUPĚŇ PD	DSP+DPS	
OBSAH	2.NP - ELEKTROINSTALACE		MĚŘÍTKO	Č. VÝKRESU 1:50 D.2.5.2.03