




BLOKOVÉ SCHÉMA – SILNOPROUD

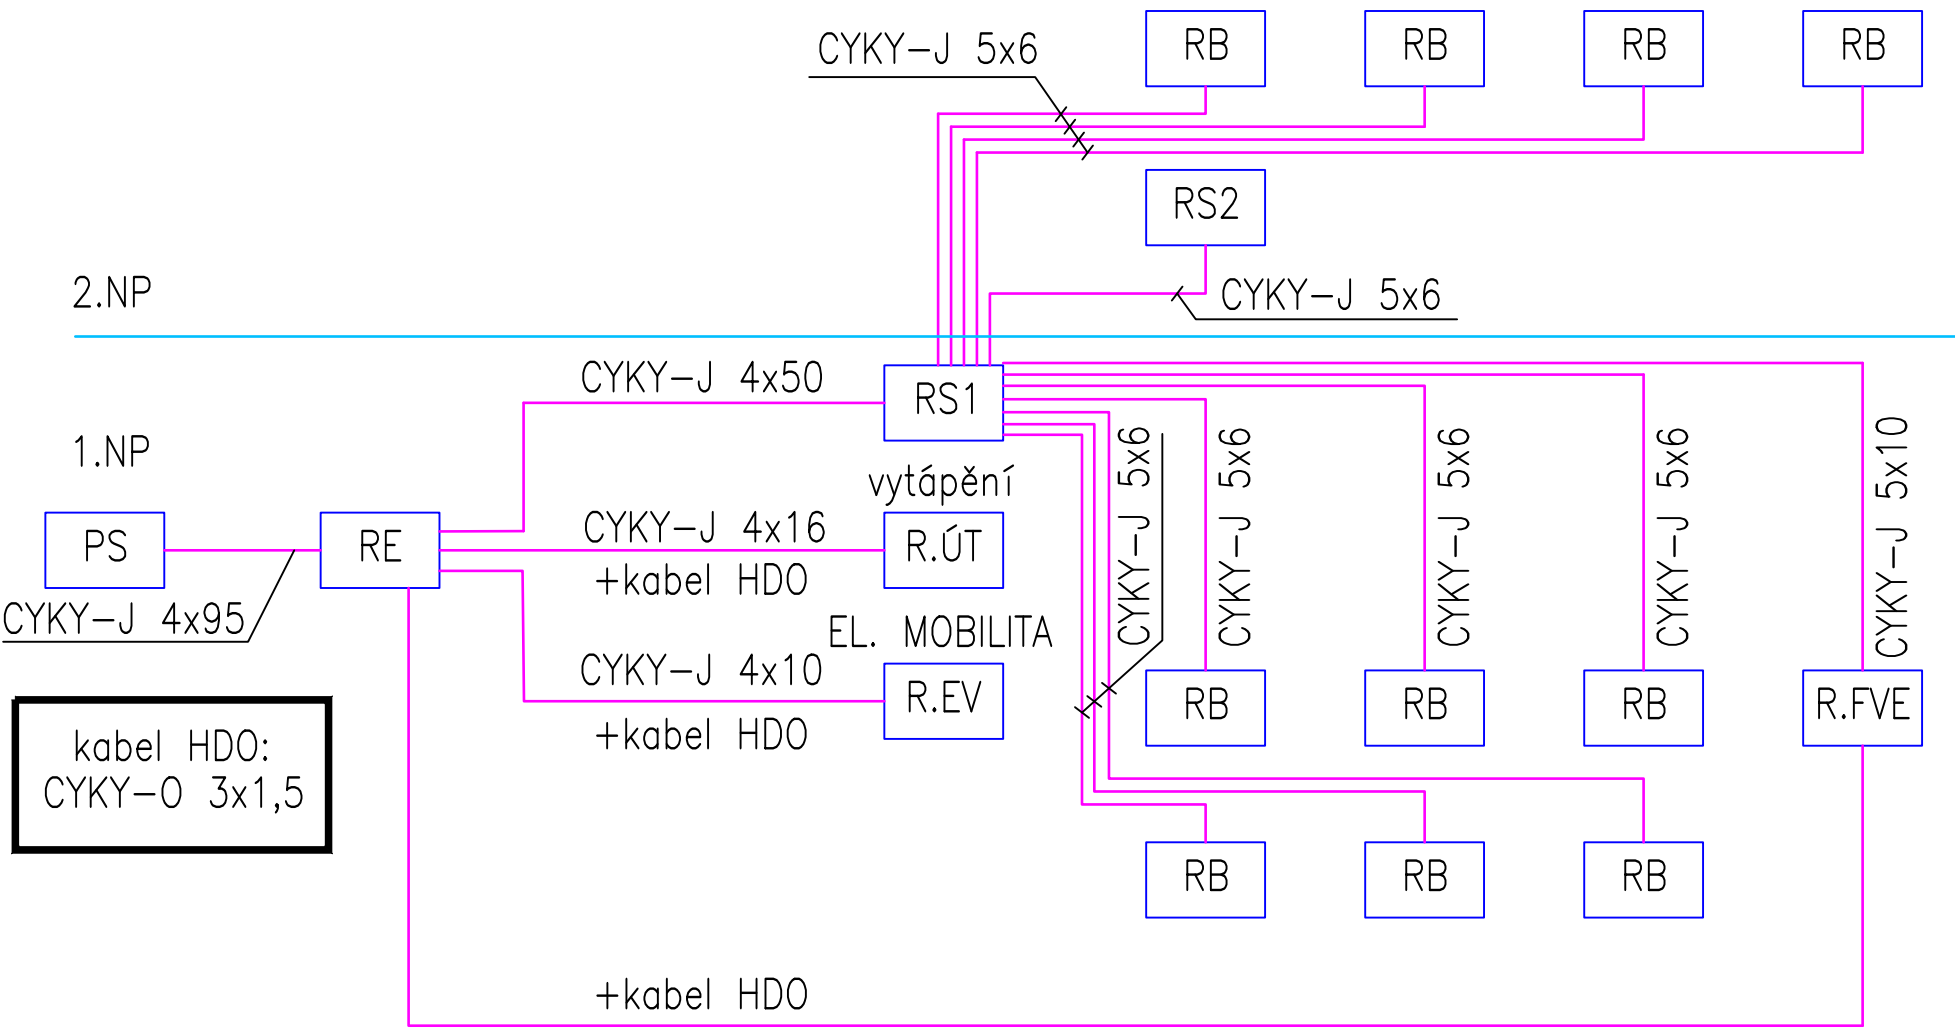

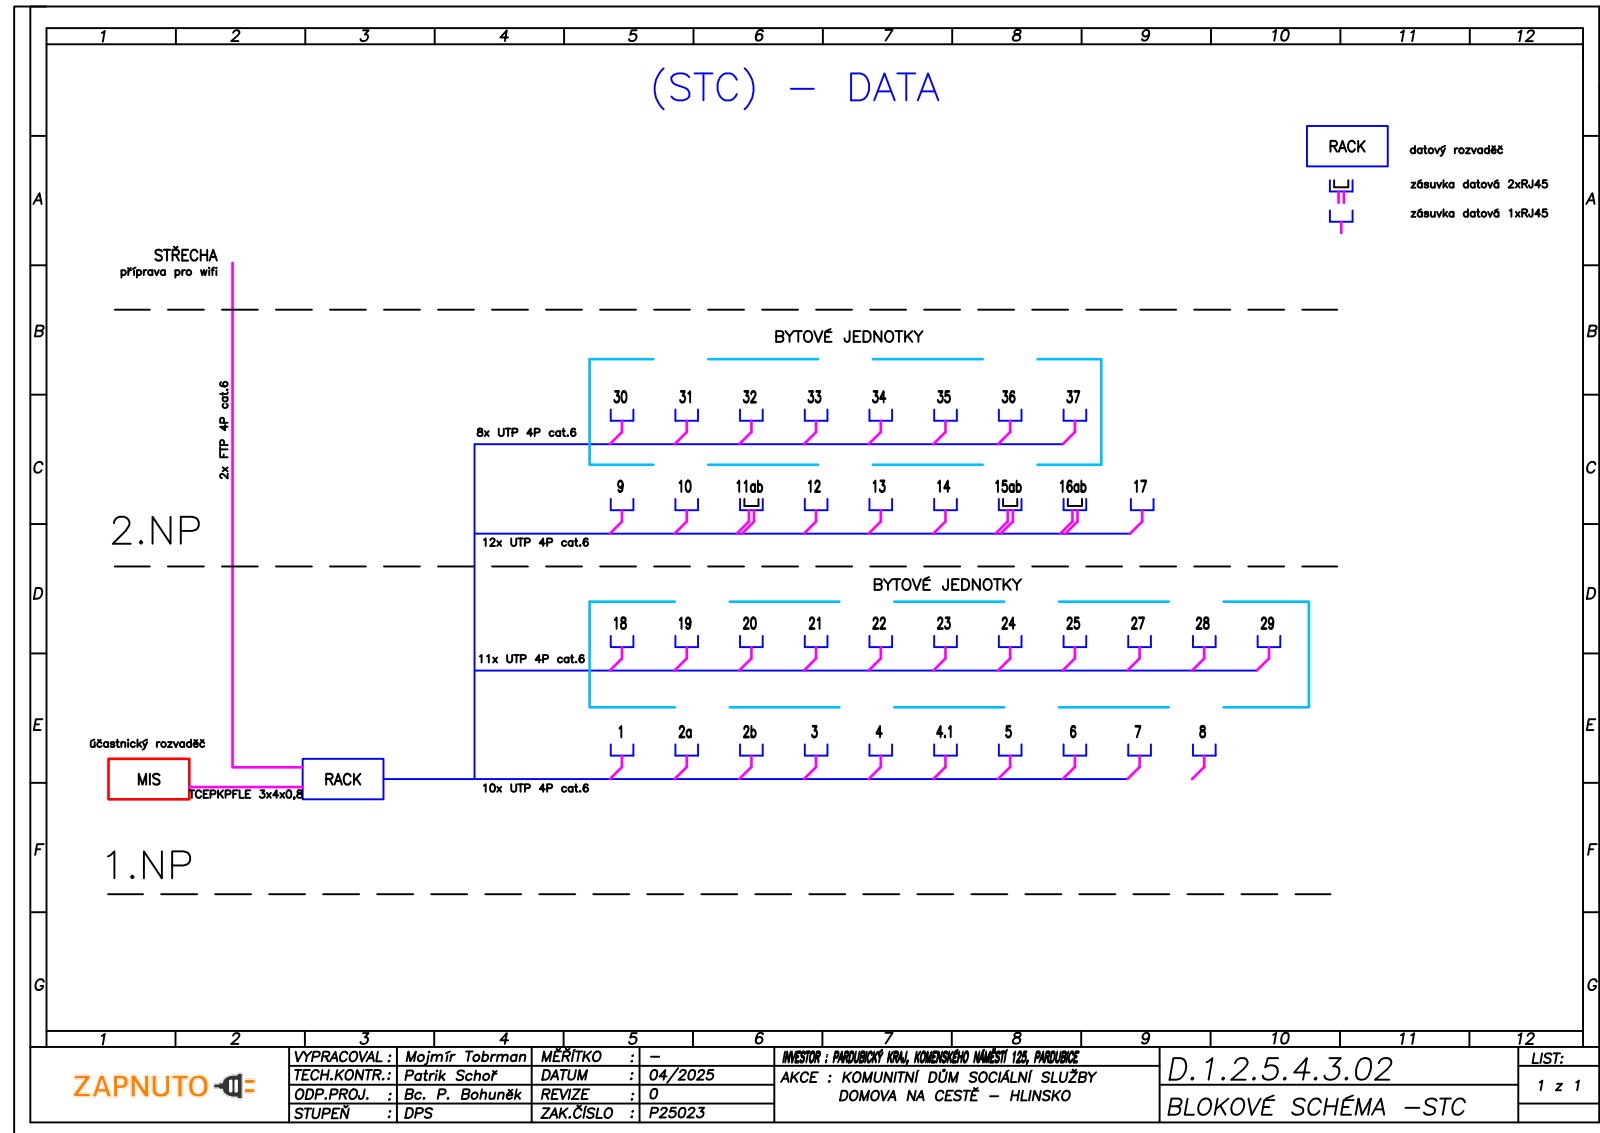

(STA) – TV

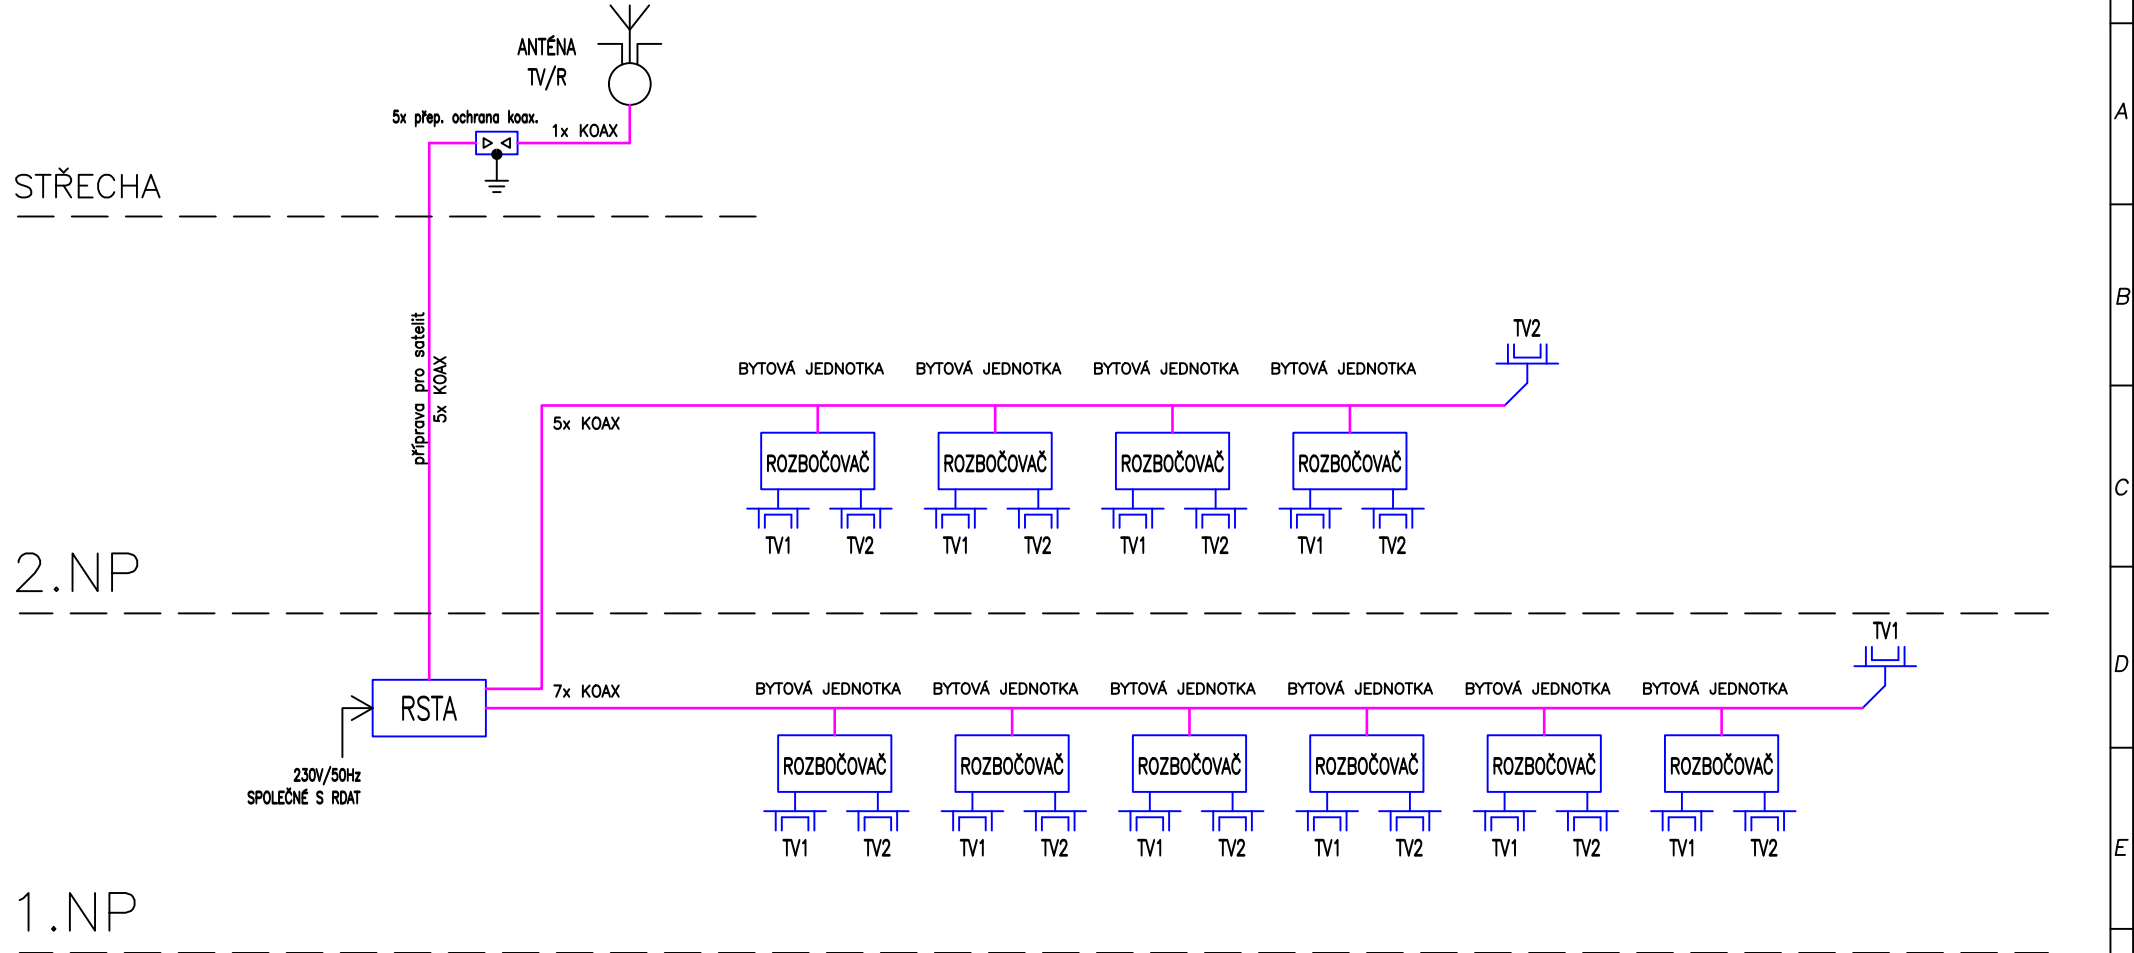

ZAPNUTO

VYPRACOVAL : Mojmir Tobrman
TECH.KONTR.: Patrik Schoř
ODP.PROJ. : Bc. P. Bohuněk
STUPEŇ : DPS

MĚŘITKO : –
DATUM : 04/2025
REVIZE : 0
ZAK.ČÍSLO : P25023

INVESTOR : PARDUBICKÝ KRAJ, KOMENSKÉHO NÁMĚSTÍ 125, PARDUBICE
AKCE : KOMUNITNÍ DŮM SOCIÁLNÍ SLUŽBY
DOMOVA NA CESTĚ – HLINSKO

D.1.2.5.4.3.02

BLOKOVÉ SCHÉMA – STA

LIST:


1 z 1

DOMOVNÍ SYSTÉM DT


BYTOVÁ JEDNOTKA BYTOVÁ JEDNOTKA BYTOVÁ JEDNOTKA BYTOVÁ JEDNOTKA KANCELÁŘ



BYTOVÁ JEDNOTKA BYTOVÁ JEDNOTKA BYTOVÁ JEDNOTKA BYTOVÁ JEDNOTKA BYTOVÁ JEDNOTKA BYTOVÁ JEDNOTKA

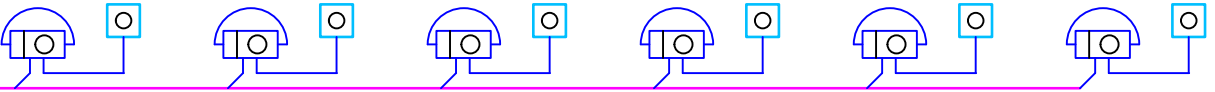

NAPÁJEČ DT RS1

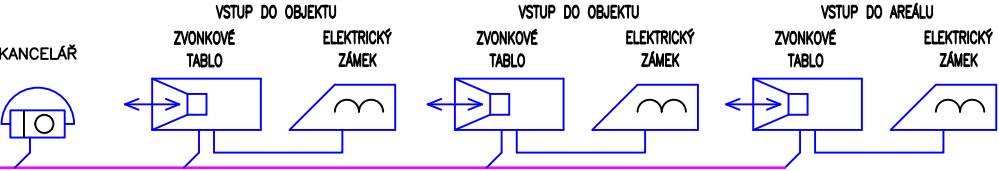

POZNÁMKA:
- všechny propoje kabelem JYTY 2x1
- přesné zapojení je uvedeno ve schématu výrobce


ZAPNUTO

VYPRACOVAL :	Mojmír Tobrman	MĚŘITKO :	–
TECH.KONTR.:	Patrik Šchoř	DATUM :	04/2025
ODP.PROJ. :	Bc. P. Bohuněk	REVIZE :	0
STUPEŇ :	DPS	ZAK.ČÍSLO :	P25023

INVESTOR : PARDUBICKÝ KRAJ, KOMENSKÉHO NÁMĚSTÍ 125, PARDUBICE
AKCE : KOMUNITNÍ DŮM SOCIÁLNÍ SLUŽBY
 DOMOVA NA CESTĚ – HLINSKO

D.1.2.5.4.3.02
BLOKOVÉ SCHÉMA – DT

BLOKOVÉ SCHÉMA FVE

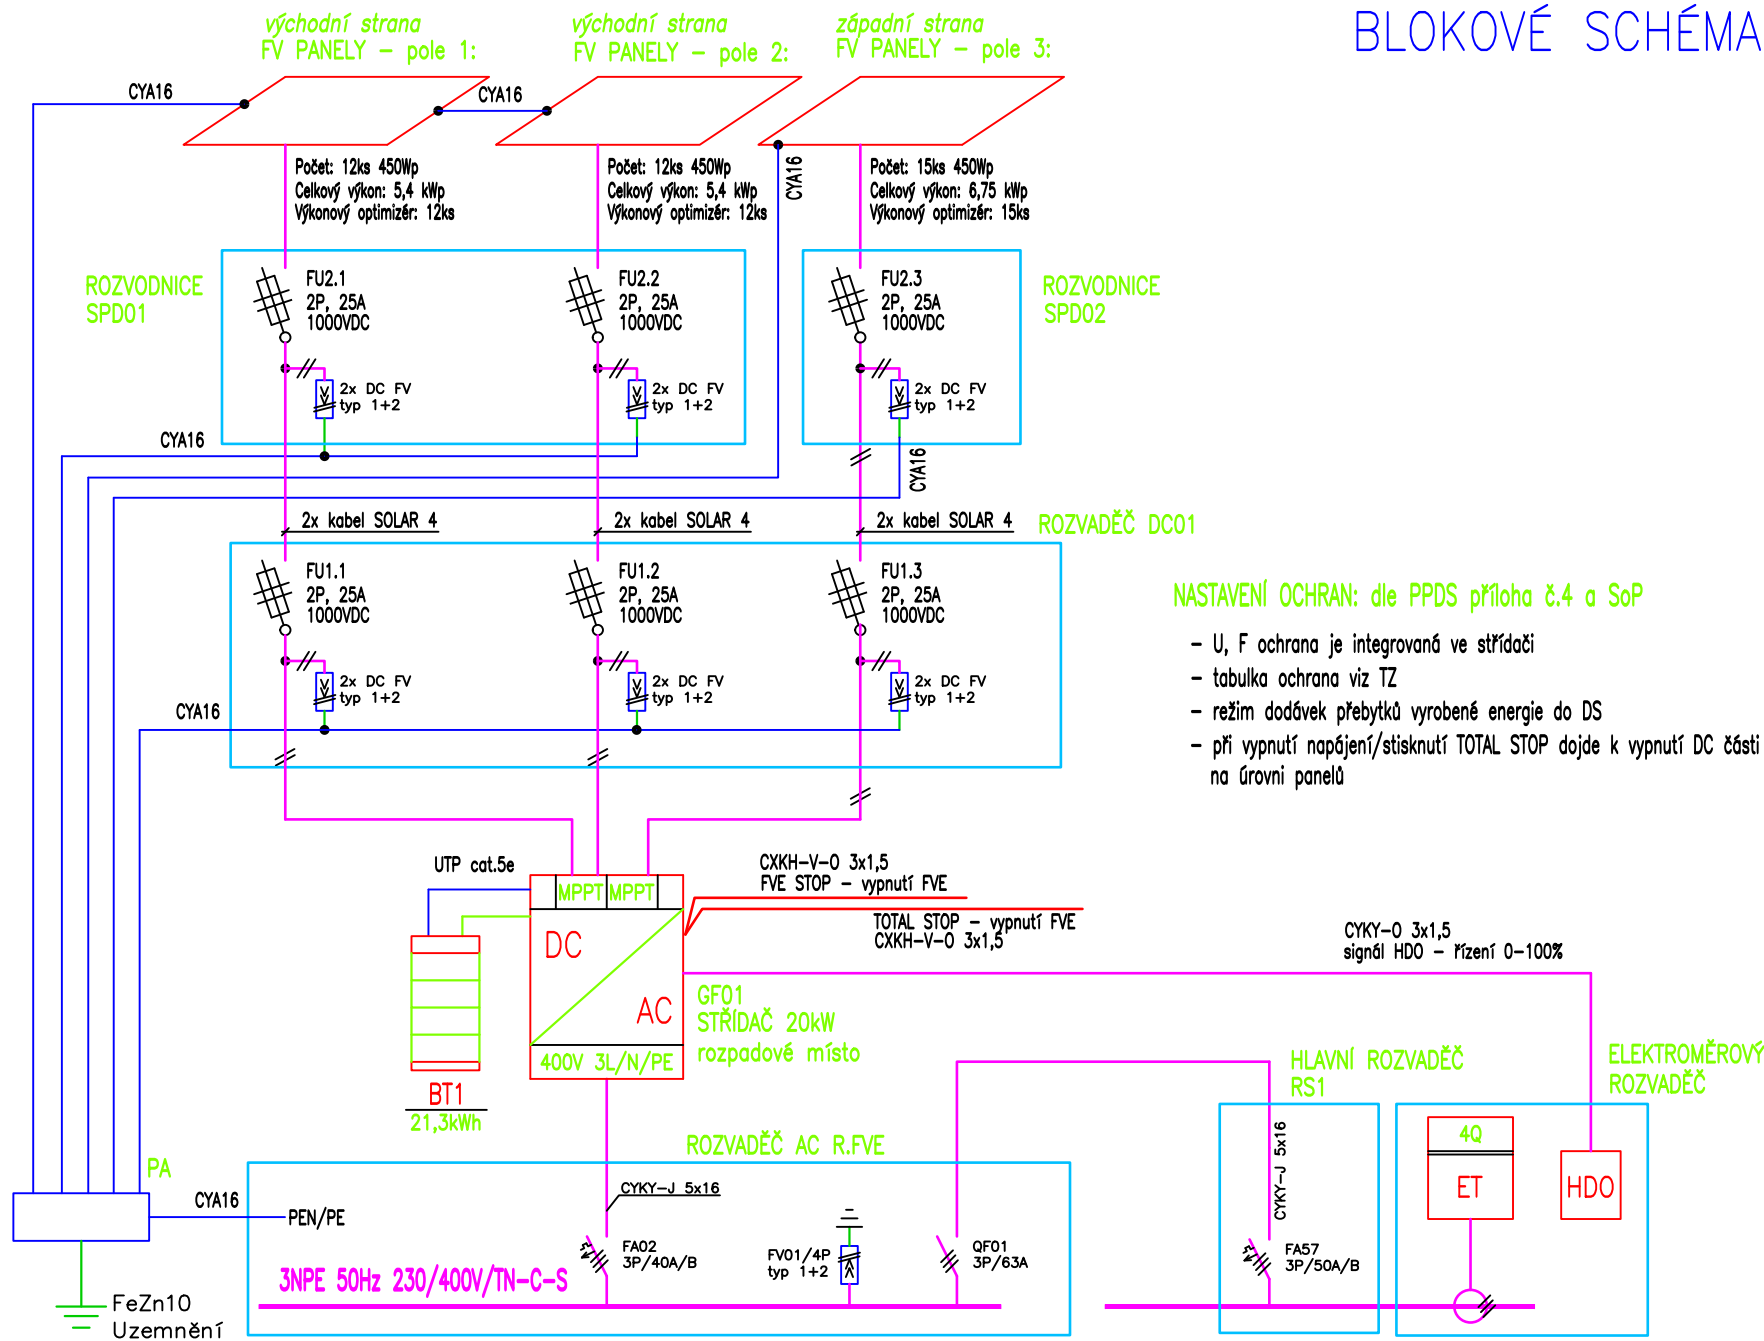

NASTAVENÍ OCHRAN: dle PPDS příloha č.4 a SoP

- U, F ochrana je integrovaná ve střídači
- tabulka ochrana viz TZ
- režim dodávek přebytků vyrobené energie do DS
- při vypnutí napájení/stisknutí TOTAL STOP dojde k vypnutí DC části na úrovni panelů

ZAPNUTO

VYPRACOVAL : Mojmir Tobrman
TECH.KONTR.: Patrik Schoř
ODP.PROJ. : Bc. P. Bohuněk
STUPEŇ : DPS

MÉRITKO : –
DATUM : 04/2025
REVIZE : 0
ZAK.ČÍSLO : P25023

INVESTOR : PARDUBICKÝ KRAJ, KOMENSKÉHO NÁMĚSTÍ 125, PARDUBICE
AKCE : KOMUNITNÍ DŮM SOCIÁLNÍ SLUŽBY
DOMOVA NA CESTĚ – HLINSKO

D.1.2.5.4.3.02

BLOKOVÉ SCHÉMA – FVE

LIST:
1 z 1