

POZNÁMKY:


SOUBĚH A KŘÍŽENÍ S OSTATNÍMI SÍTĚMI BUDE ŘEŠEN DLE ČSN 73 6005.

PŘED ZAHÁJENÍM VÝKOPŮVÝCH PRACÍ BUDE PROVEDENO VYTÝČENÍ INŽENÝRSKÝCH SÍTÍ.

LEGENDA ZNAČEK:

- PS+RE přípojková skříň + elektroměrový rozvaděč
- RS1 hlavní domovní rozvaděč
- R.ÚT rozvaděč tepelného čerpadla / vytápění
- R.EV rozvaděč elektromobility
- společná kabelová trasa
- kabelové vedení
- 1f/3f vývod
- LED svítidlo VO, umístění ve stožáru na výložníku 1m
- kabelová trasa VO – kabel CYKY-J 3x2,5
- uložení ve výkopu, + zemnění kabel FeZn10
- Dorozumivací zařízení – zvonkové tablo audiotelefonu
- elektromechanický zámek – branka
- MIS Účastnický rozvaděč – datová přípojka

ŘEZY KABELOVOU TRASOU NN, SLP VO:

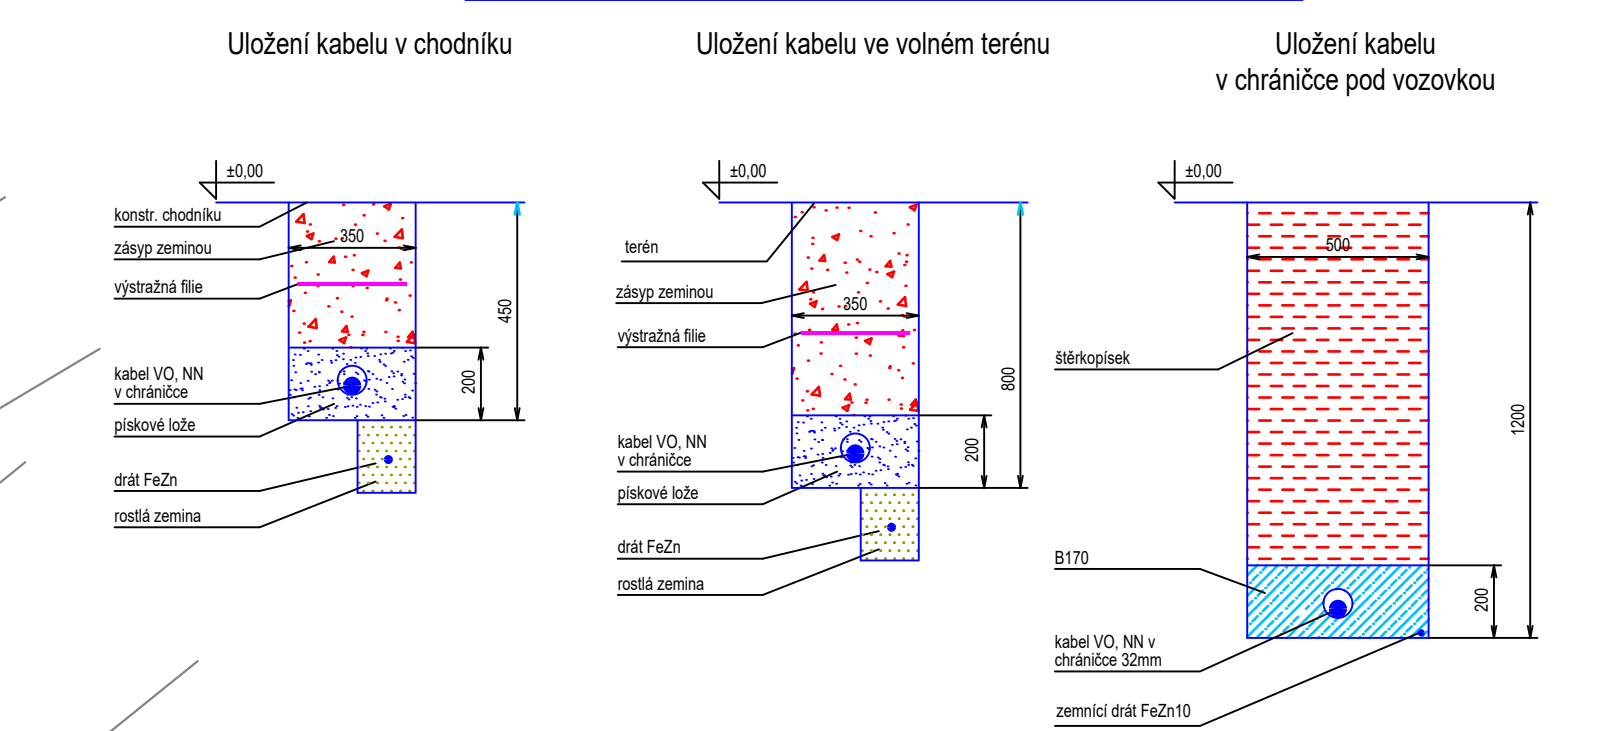

| Č. REVIZE | DATUM | POPIS ZMĚNY | VYPRACOVAL |
|-----------|-----------|-------------|----------------|
| 00 | 23.4.2025 | ČISTOPIS | MOJMÍR TOBRMAN |

| | | | | |
|----------------------|------------------------------------------------------------------------|-----------|---|--------------|
| ODPOVĚDNÝ PROJEKTANT | ING. PETR PICMAUS | | GENERÁLNÍ PROJEKTANT: BS projekt architektonická a projekční kancelář s.r.o. Nám. Míru 30/16, 276 01 Mělník email: info@bsprojekt.cz tel.: 721378100 www.bsprojekt.cz | |
| HLAVNÍ ARCHITEKT | ING. ARCH. DAVID JÍŘÍČEK | | | |
| KRESLIL | MOJMÍR TOBRMAN | | | |
| KONTROLOVAL | BC. PAVEL BOHUNĚK | | | |
| STAVEBNÍK | PARDUBICKÝ KRAJ KOMENSKÉHO NÁMĚSTÍ 125, PARDUBICE | | | |
| NÁZEV STAVBY | KOMUNITNÍ DŮM SOCIÁLNÍ SLUŽBY DOMOVA NA CESTĚ - HLINSKO | | ZPRACOVATEL ČÁSTI: ZAPNUTO Poř. 74/23, 405 02 Děčín XXII – Věclavov 773 918 902, pavel.bohunek@gmail.com | |
| MÍSTO STAVBY | HLINSKO P.Č. 3737/3, 3737/2 A 673/30 K.Ú. HLINSKO V ČECHÁCH | DATUM | 04/2025 | |
| STAVEBNÍ OBJEKTY | SO.01 - KOMUNITNÍ DŮM | FORMÁT | A2 | |
| ČÁST | D.1.2.4) Slaboproudá a slaboproudá elektrotechnika | STUPEŇ PD | DPS | |
| OBSAH | VENKOVNÍ ROZVODY | | MĚŘÍTKO | Č. VÝKRESU |
| | | | 1:250 | D.1.2.4.3.12 |