


ZAŘÍZENÍ Č.1

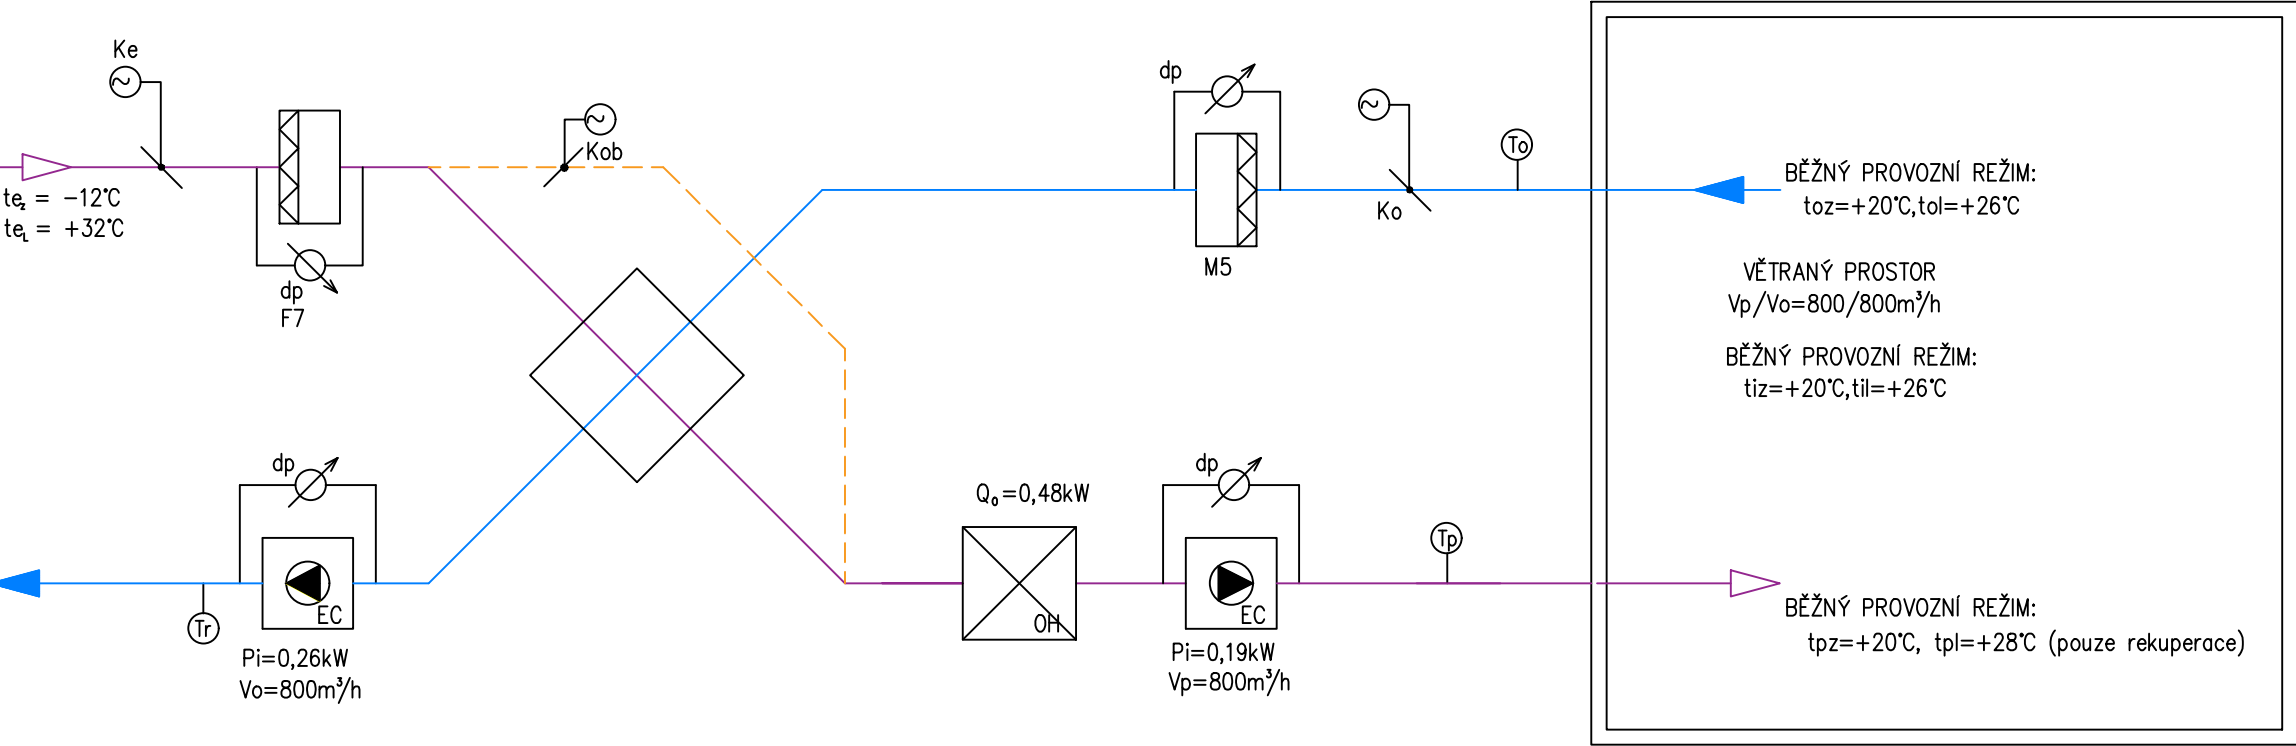

ZAŘÍZENÍ Č.3

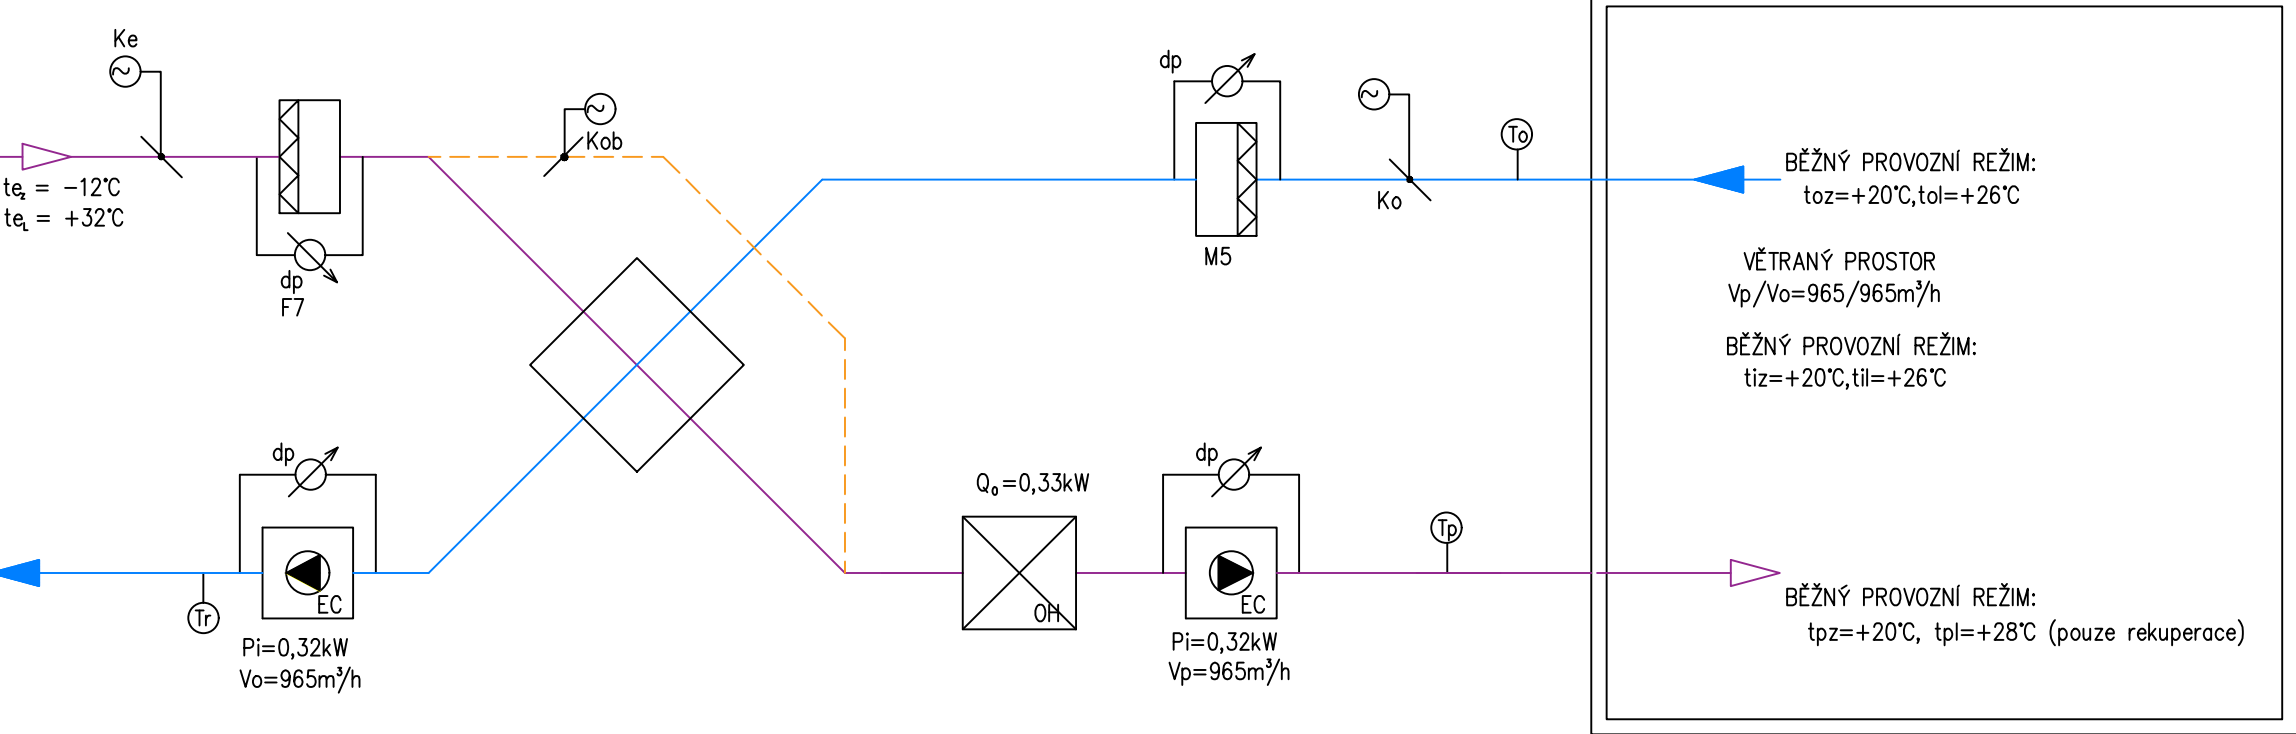


SCHÉMA VZDUCHOTECHNIKY




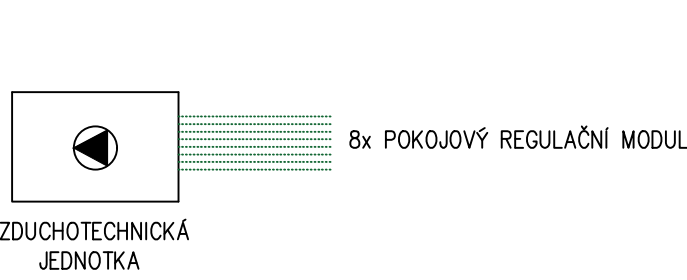


SCHÉMA VZDUCHOTECHNIKY

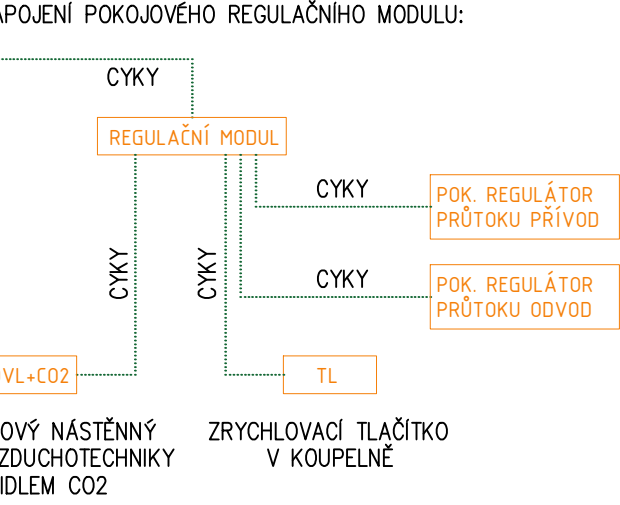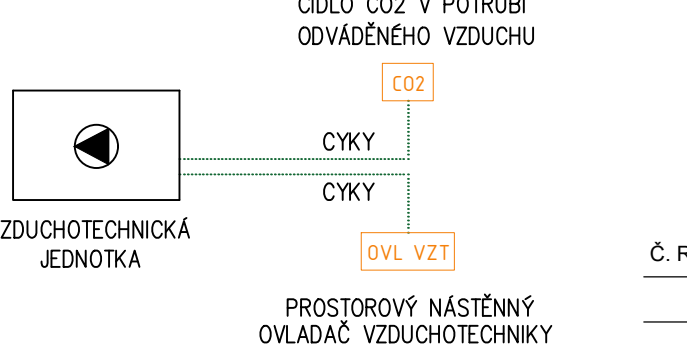

ZAŘÍZENÍ Č.2

SCHÉMA VZDUCHOTECHNIKY

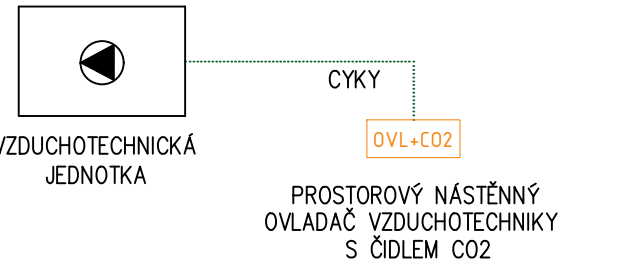

Č. REVIZE	DATUM	POPIS ZMĚNY	VYPRACOVAL
00	14.4.2025	ČISTOPIS	ONDŘEJ ZIKÁN

ODPOVĚDNÝ PROJEKTANT:	ONDŘEJ ZIKÁN		GENERÁLNÍ PROJEKTANT:	
HLAVNÍ ARCHITEKT :	ING. ARCH. DAVID JIŘÍČEK		BS projekt architektonická a projek ční kancelář s.r.o.	
KRESLIL:	ING. PETR HOMOLÁ Č		Nám. Míru 30/16, 276 01 M ělník	
KONTROLOVAL:	ONDŘEJ ZIKÁN		email: info@bsprojekt.cz	
STAVEBNÍK:	PARDUBICKÝ KRAJ KOMENSKÉHO NÁM ĚSTÍ 125, PARDUBICE		tel: 777440637	
			www.bsprojekt.cz	
NÁZEV STAVBY:	KOMUNITNÍ DŮM SOCIÁLNÍ SLUŽBY DOMOVA NA CESTĚ - HLINSKO		ZPRACOVATEL ČÁSTI:	
			TZB ONDŘEJ ZIKÁN PROJEKTANT V OBORU TZB E. ondrejzikan@seznam.cz T. 608 816 937	
MÍSTO STAVBY:	HLINSKO P.Č. 3737/3, 3737/2 A 673/30 K.Ú. HLINSKO V ČECHÁCH	DATUM:	04/2025	
STAVEBNÍ OBJEKTY:	SO.01 - KOMUNITNÍ DŮM	FORMÁT:	3xA4	
ČÁST:	D.1.2.3 VZDUCHOTECHNIKA	STUPEŇ PD:	DPS	
OBSAH:	REGULAČNÍ SCHÉMAT A VZT JEDNOTEK		MĚŘÍTKO:	Č. VÝKRESU: D.1.2.3.05