




PŮDORYS PROSTUPU
M 1:25

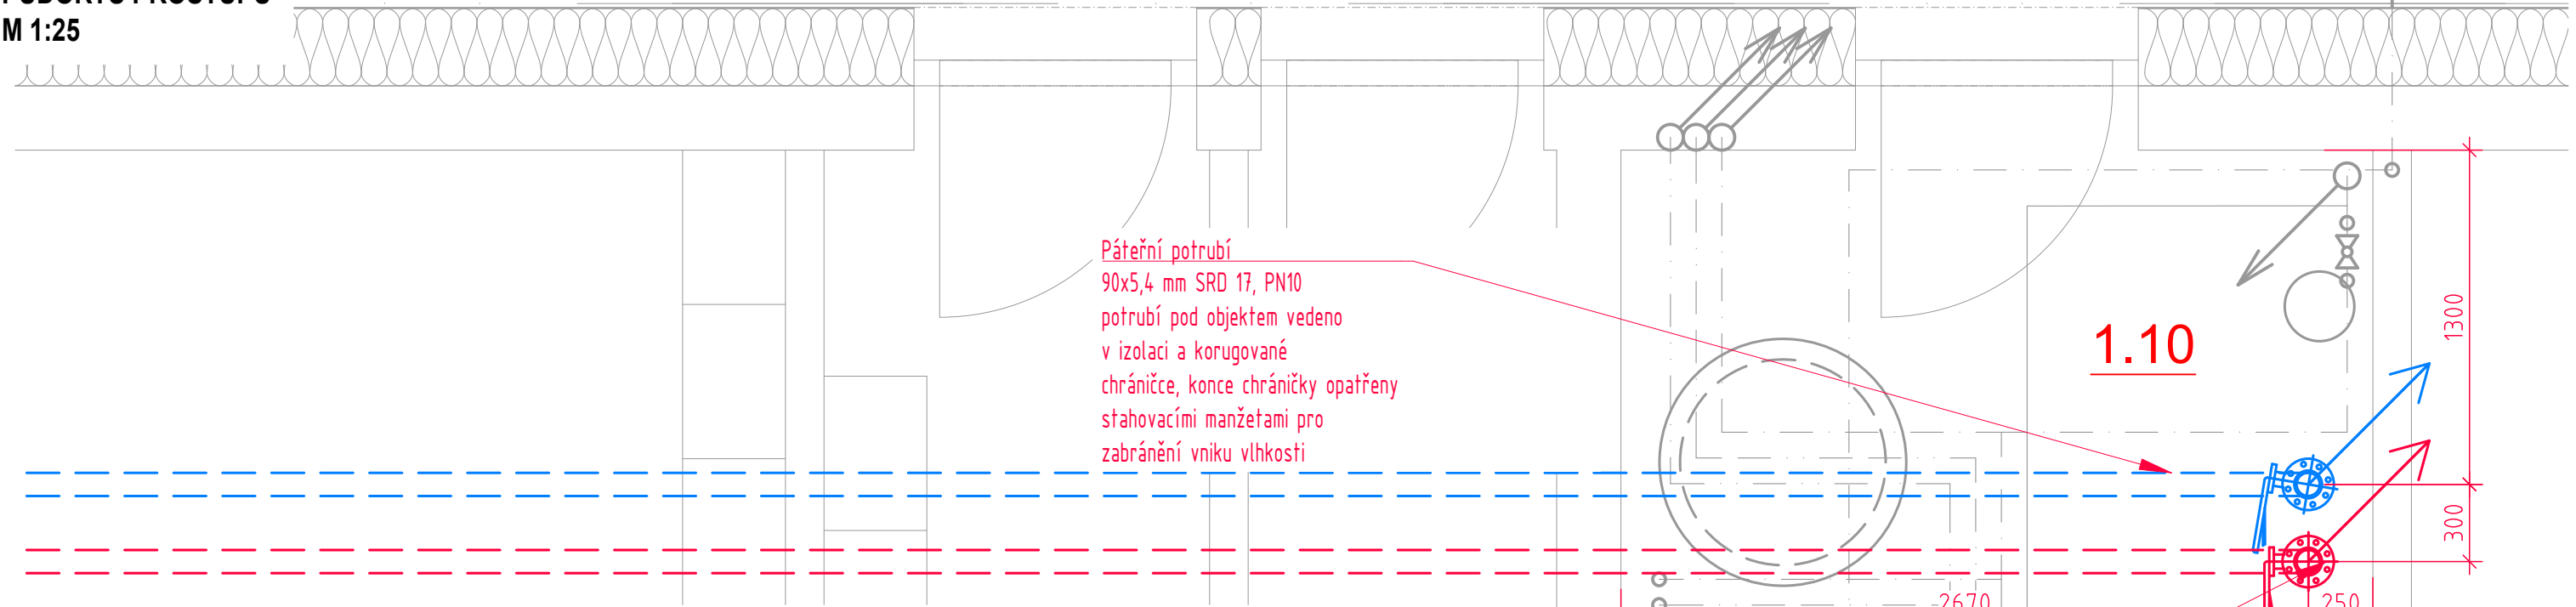

ŘEZ/DETAIL PROSTUPU
M 1:25

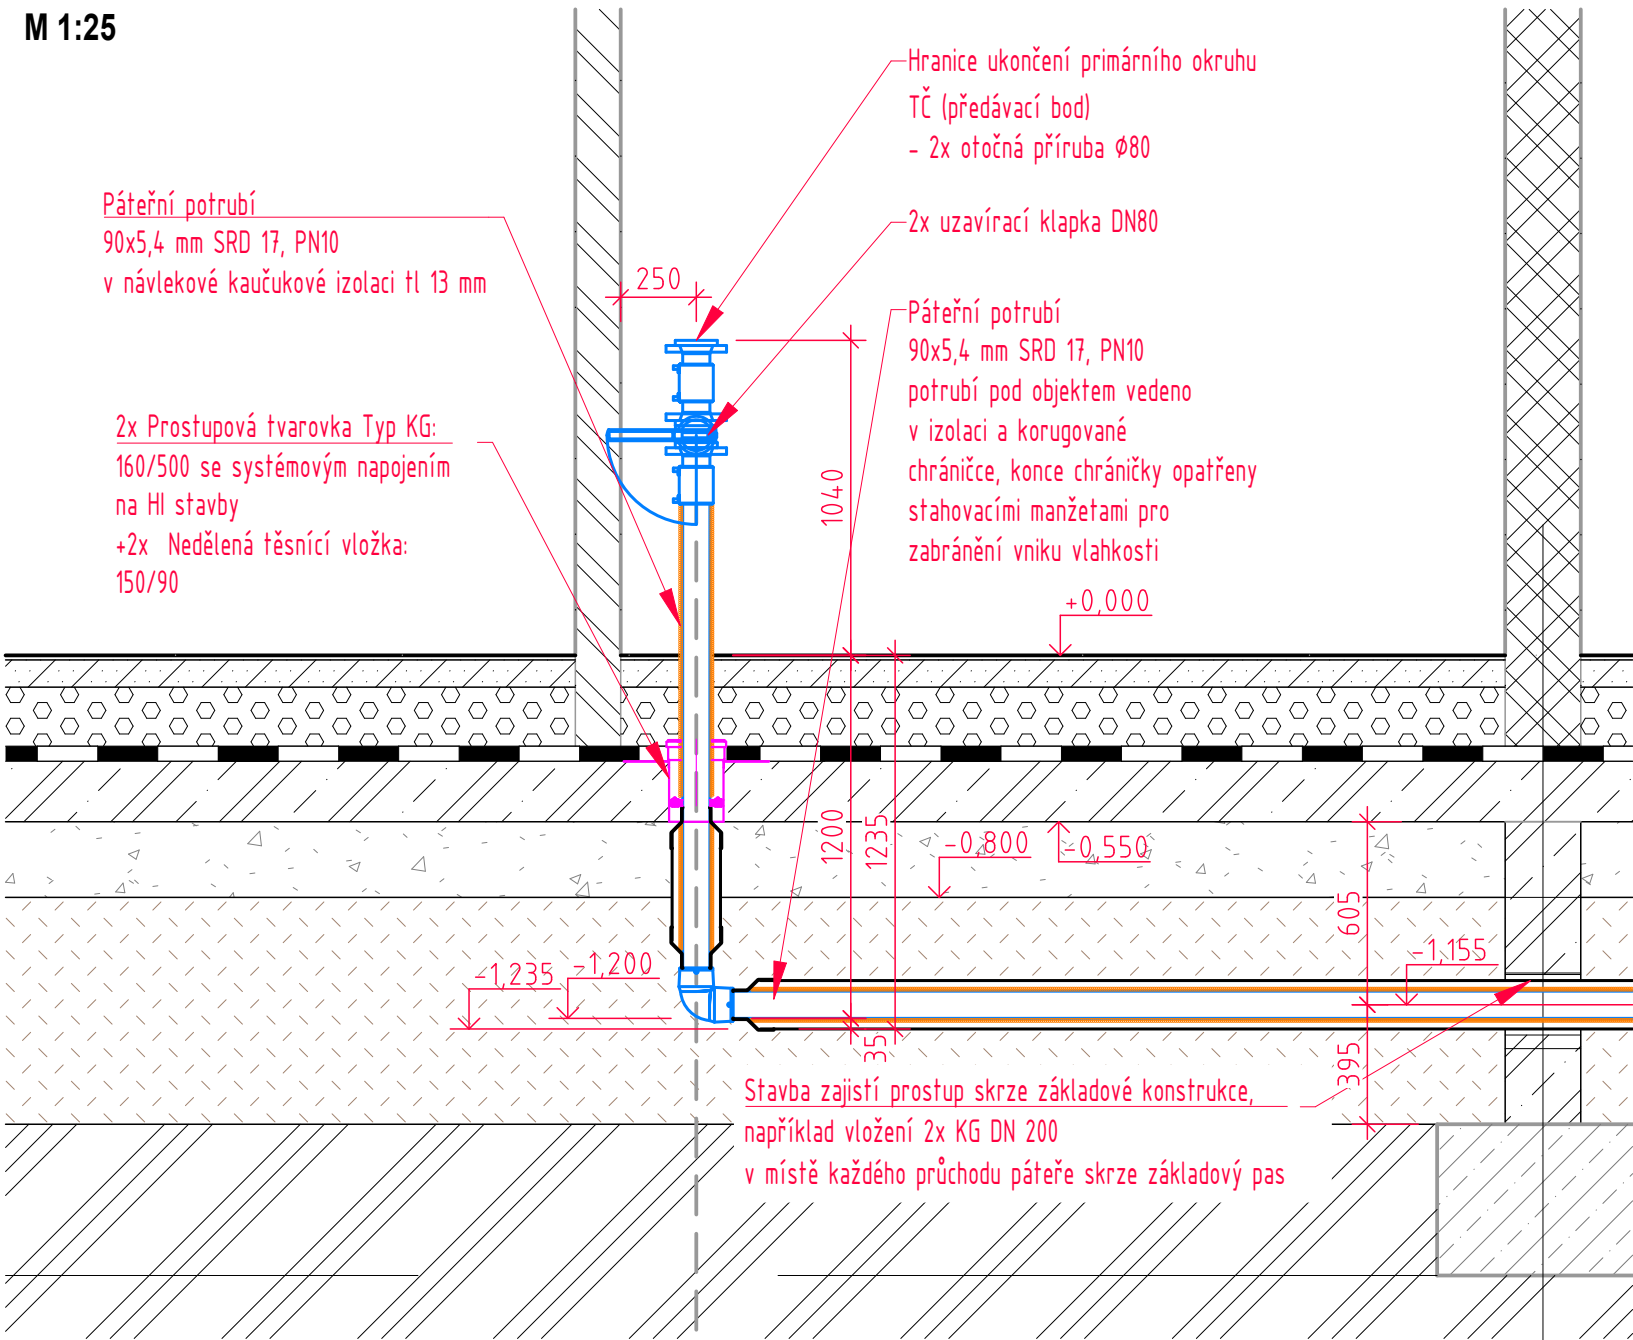

Č. REVIZE	DATUM	POPIS ZMĚNY	VYPRACOVAL
00	17.4.2025	ČISTOPIS	ING. TOMÁŠ FRÁŇA

ODPOVĚDNÝ PROJEKTANT	ING. JAKUB HUML		GENERÁLNÍ PROJEKTANT:	
HLAVNÍ ARCHITEKT	ING. ARCH. DAVID JÍŘÍČEK		BS projekt architektonická a projekční kancelář s.r.o.	
KRESLIL	VOJTĚCH JAVŮREK		Nám. Míru 30/16, 276 01 Mělník	
KONTROLOVAL	ING. TOMÁŠ FRÁŇA		email: info@bsprojekt.cz	
STAVEBNÍK	PARDUBICKÝ KRAJ KOMENSKÉHO NÁMĚSTÍ 125, PARDUBICE		tel.: 721378100	
NÁZEV STAVBY		KOMUNITNÍ DŮM SOCIÁLNÍ SLUŽBY DOMOVA NA CESTĚ - HLINSKO		ZPRACOVATEL ČÁSTI:
MÍSTO STAVBY		HLINSKO P.Č. 3737/3, 3737/2 A 673/30 K.Ú. HLINSKO V ČECHÁCH		GEROTop spol. s r.o.
STAVEBNÍ OBJEKTY		SO.01 - KOMUNITNÍ DŮM, SO.02, IO.01, IO.02, IO.03		Kateřinská 589, 463 03 Stráž nad Nisou - Liberec
ČÁST		D.1.2.5 - Primární okruh TČ		email: gerotop@gerotop.cz
OBSAH		ŘEŠENÍ PROSTUPU PRIMÁRNÍHO OKRUHU TČ DO OBJEKTU		tel.: +420 485 148 723
				www.gerotop.cz
				DATUM
				04/2025
				FORMÁT
				A3
				STUPEŇ PD
				DPS
				MĚŘÍTKO
				1:25
				Č. VÝKRESU
				D.1.2.5.6