
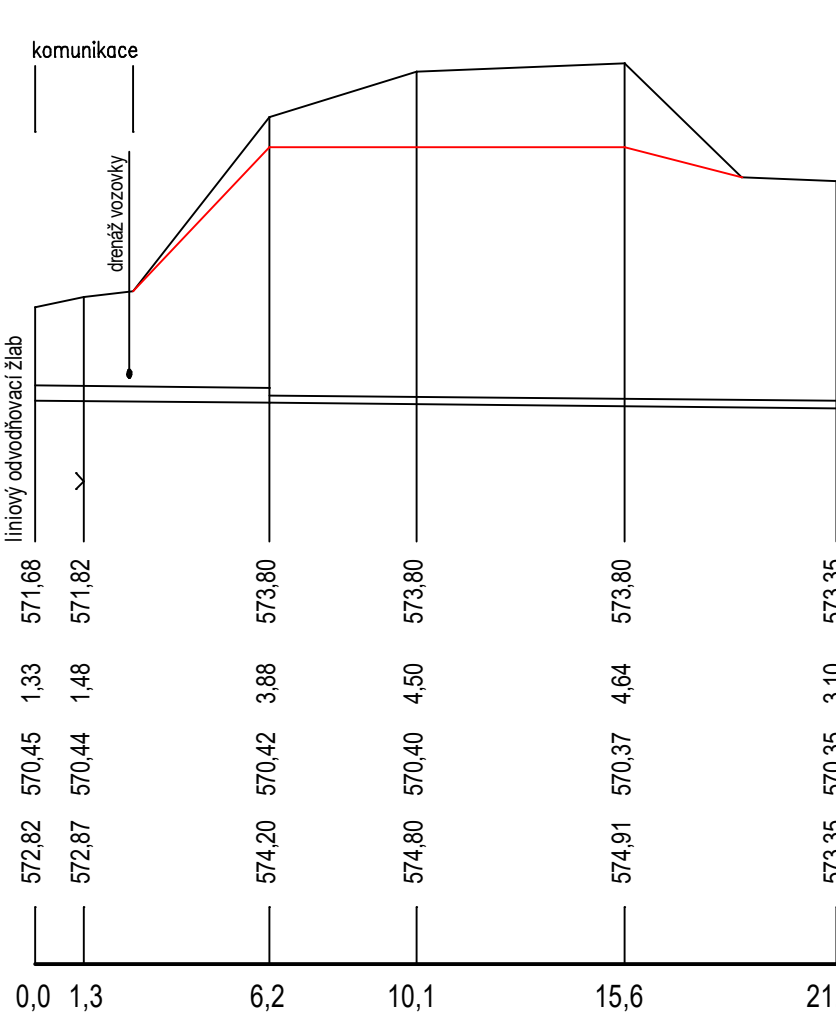
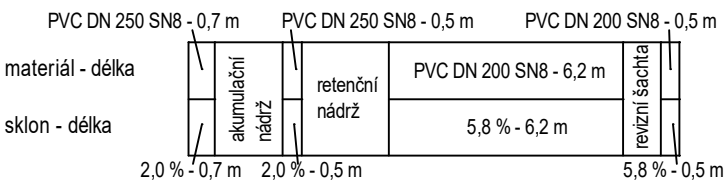


katastrální území	Hlinsko v Čechách
pozemek p. č.	673/30
druh	ostatní plocha

Hlinsko v Čechách
673/30
ostatní plocha

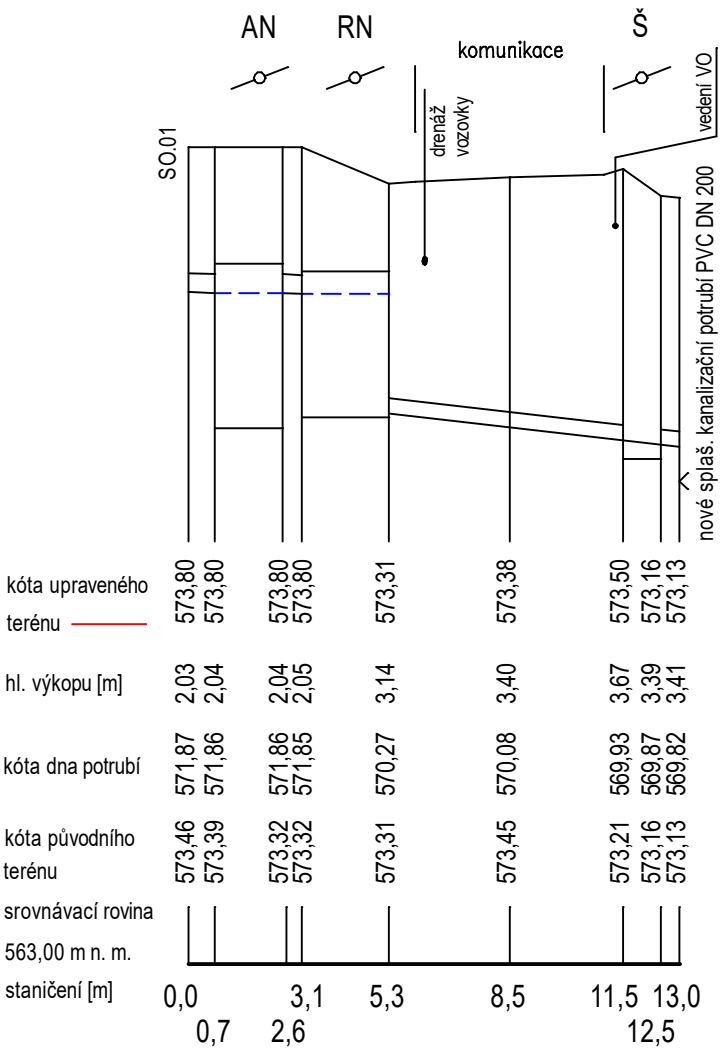

PVC DN 200 SN8 - 6,2 m	drenážní potrubí PVC DN 100 - 15,0 m
0,5 % - 6,2 m	0,5 % - 15,0 m

Č. REVIZE	DATUM	POPIS ZMĚNY	VYPRACOVAL
00	22.4.2025	ČISTOPIS	ING. PAVEL SCHNEIDER

ODPOVĚDNÝ PROJEKTANT	ING. PETR PICMAUS		GENERÁLNÍ PROJEKTANT:	
HLAVNÍ ARCHITEKT	ING. ARCH. DAVID JÍŘÍČEK		BS projekt architektonická a projekční kancelář s.r.o.	
KRESLIL	MGR. TOMÁŠ KYSILKA		Nám. Míru 30/16, 276 01 Mělník	
KONTROLOVAL	ING. PAVEL SCHNEIDER		email: info@bsprojekt.cz	
STAVEBNÍK	PARDUBICKÝ KRAJ KOMENSKÉHO NÁMĚSTÍ 125, PARDUBICE		tel.: 721378100 www.bsprojekt.cz	
NÁZEV STAVBY	KOMUNITNÍ DŮM SOCIÁLNÍ SLUŽBY DOMOVA NA CESTĚ - HLINSKO		ZPRACOVATEL ČÁSTI:	
		AquaKlimax s.r.o.		
		Husova 21/13, 460 01 Liberec 1		
		e-mail: info@aquaklimax.cz		
MÍSTO STAVBY	HLINSKO P.Č. 3737/3, 3737/2 A 673/30 K.Ú. HLINSKO V ČECHÁCH	DATUM	04/2025	
STAVEBNÍ OBJEKTY	SO.02 LIKVIDACE DEŠŤOVÝCH VOD	FORMÁT	A3	
ČÁST	D - DOKUMENTACE OBJEKTŮ	STUPEŇ PD	DPS	
OBSAH	PODÉLNÝ PROFIL DEŠŤOVÉ KANALIZACE		MĚŘÍTKO 1:200/100	Č. VÝKRESU 2