


SITUAČNÍ VÝKRES STAVBY

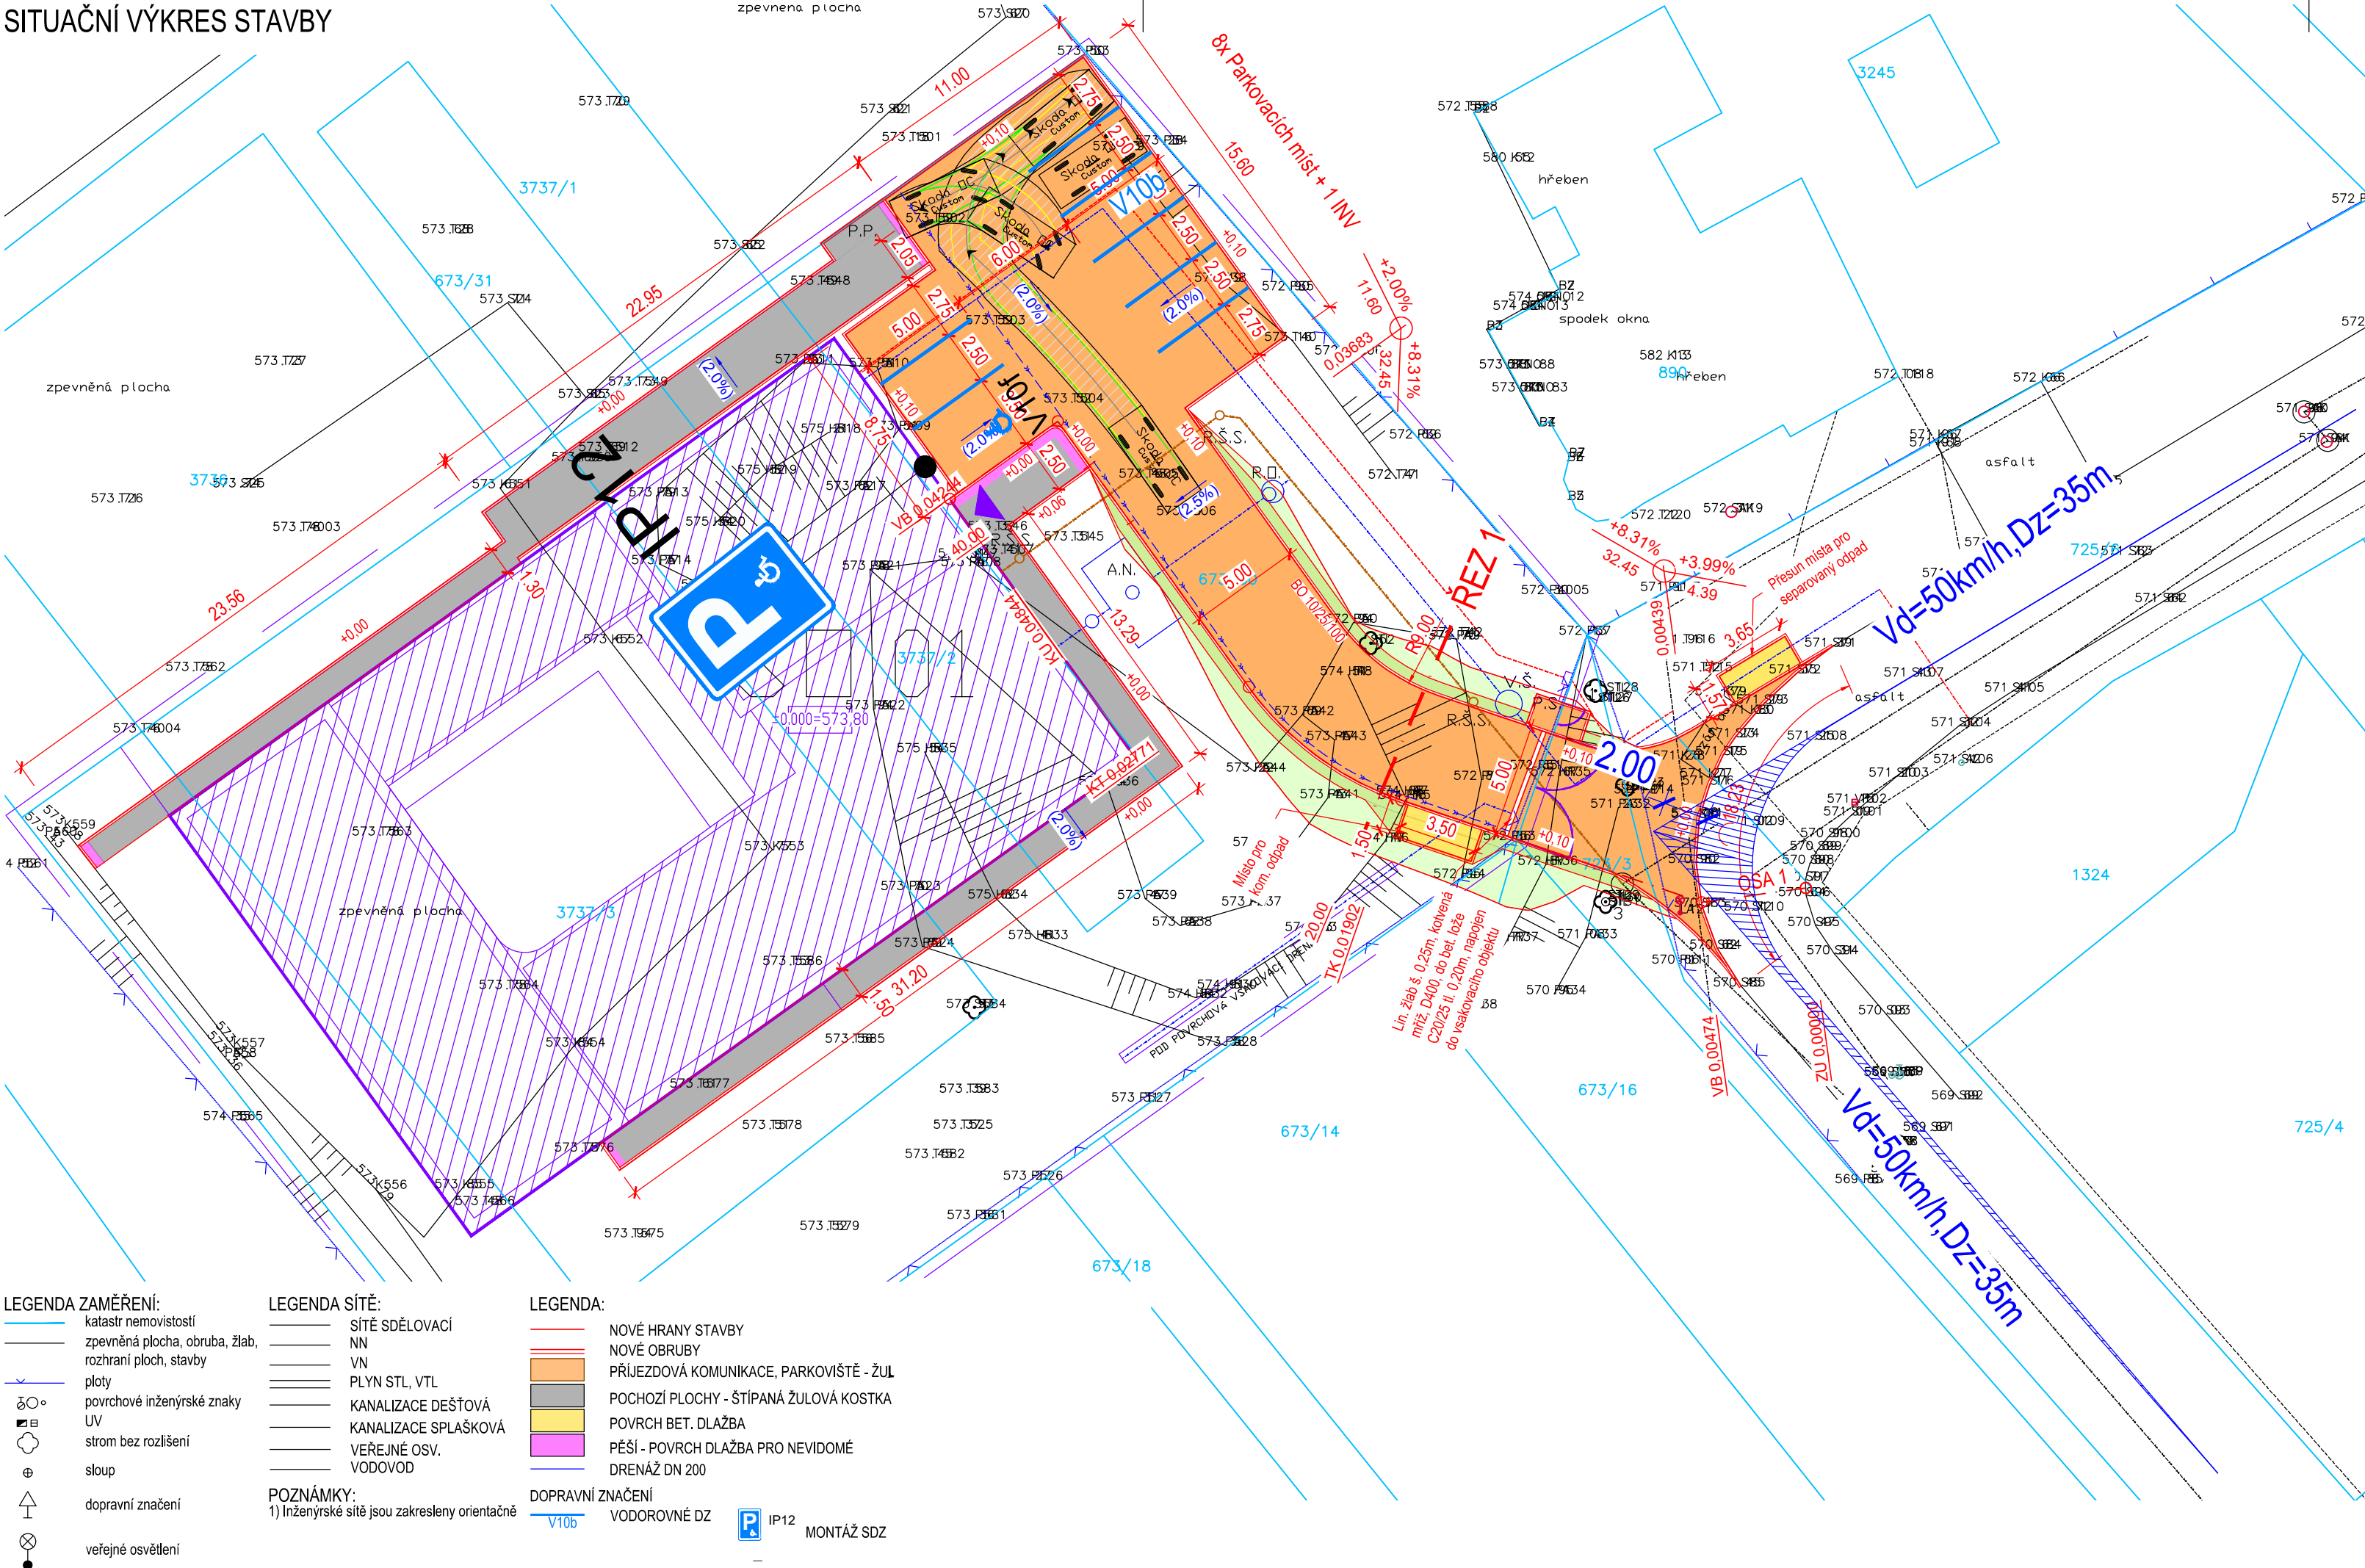

- LEGENDA ZAMĚŘENÍ:

 - katastr nemovitostí
 - zpevněná plocha, obruba, žlab, rozhraní ploch, stavby
 - ploty
 - povrchové inženýrské znaky
 - UV
 - strom bez rozlišení
 - sloup
 - dopravní značení
 - veřejné osvětlení
- LEGENDA SÍTĚ:

 - SÍTĚ SDĚLOVACÍ
 - NN
 - VN
 - PLYN STL, VTL
 - KANALIZACE DEŠŤOVÁ
 - KANALIZACE SPLAŠKOVÁ
 - VEŘEJNÉ OSV.
 - VODOVOD




POZNÁMKY:
1) Inženýrské sítě jsou zakresleny orientačně
- LEGENDA:

 - NOVÉ HRANY STAVBY
 - NOVÉ OBRUBY
 - PŘÍJEZDOVÁ KOMUNIKACE, PARKOVIŠTĚ - ŽUL
 - POCHOZÍ PLOCHY - ŠTÍPANÁ ŽULOVÁ KOSTKA
 - POVRCH BET. DLAŽBA
 - PĚŠÍ - POVRCH DLAŽBA PRO NEVIDOMÉ
 - DRENÁŽ DN 200

DOPRAVNÍ ZNAČENÍ

 - V106 VODOROVNÉ DZ
 - IP12 MONTÁŽ SDZ

Podélný profil:
M 1:500/100
km 0,00000 - km 0,04844

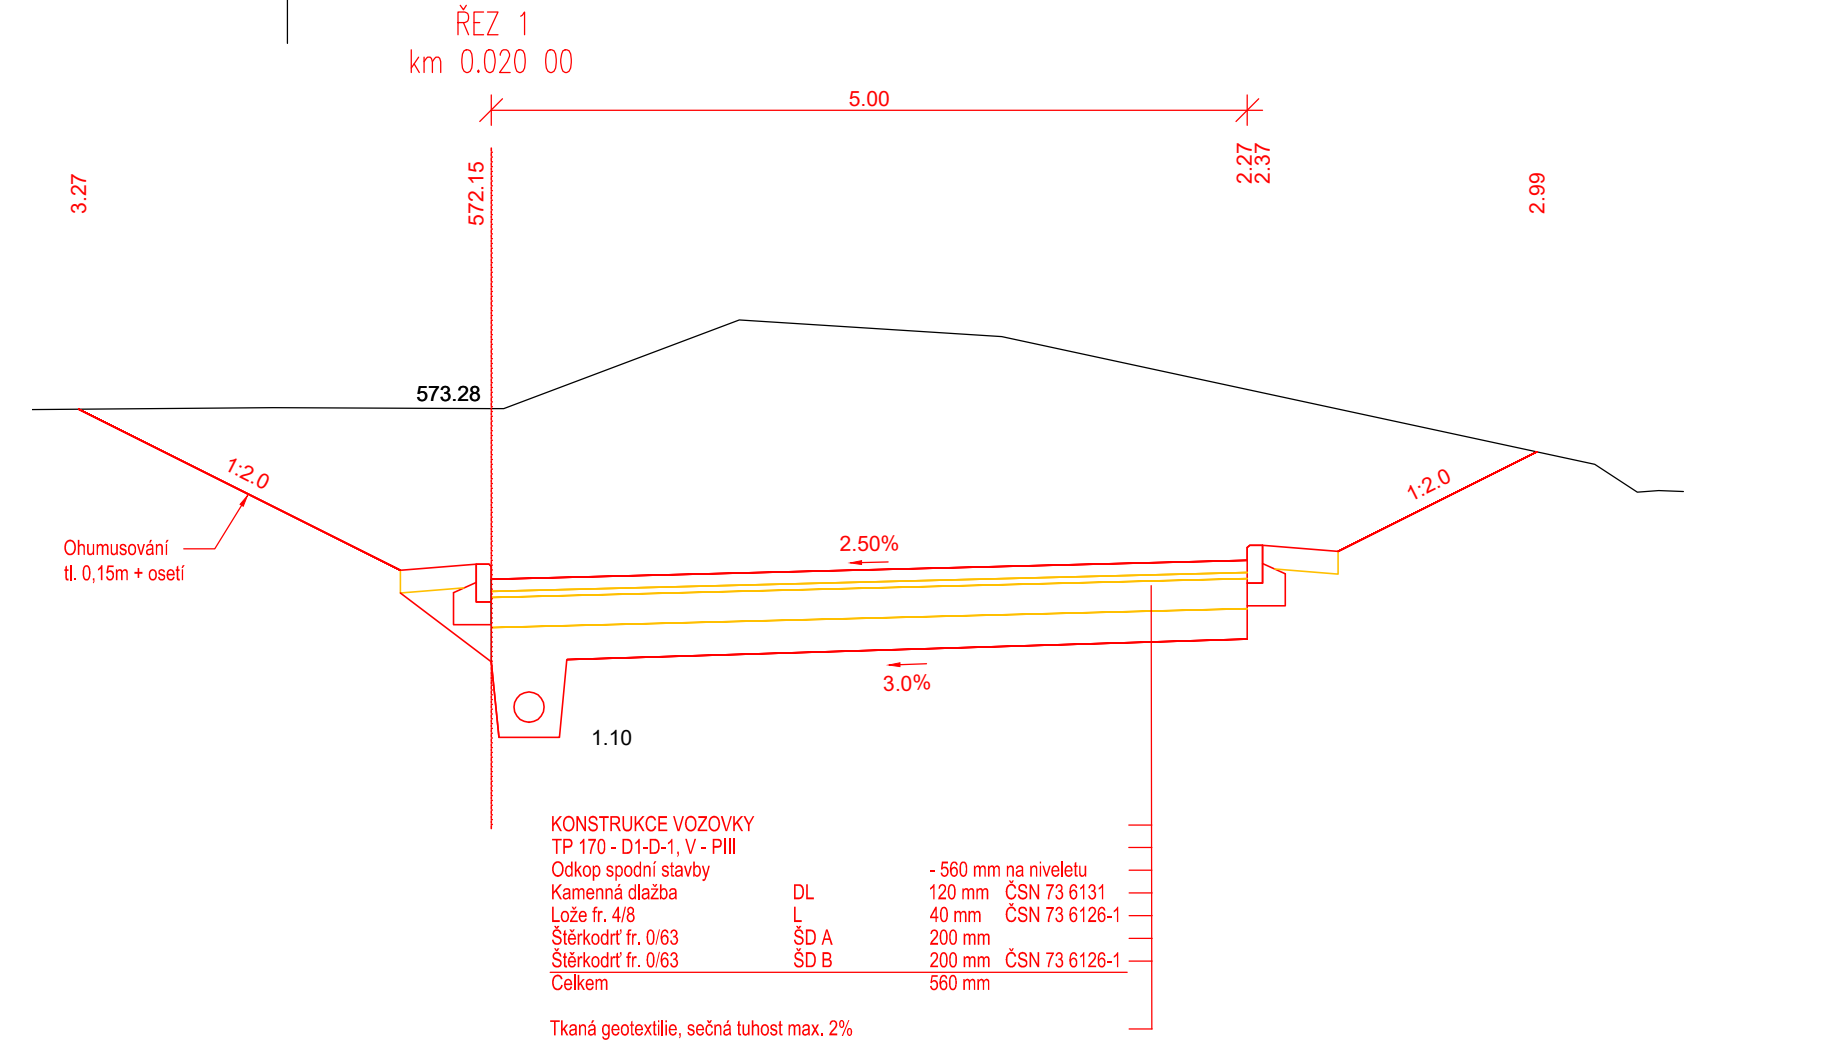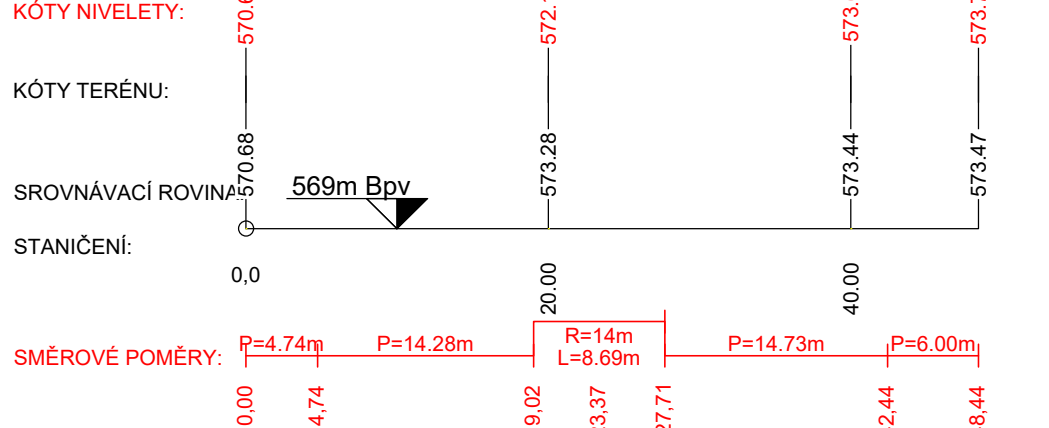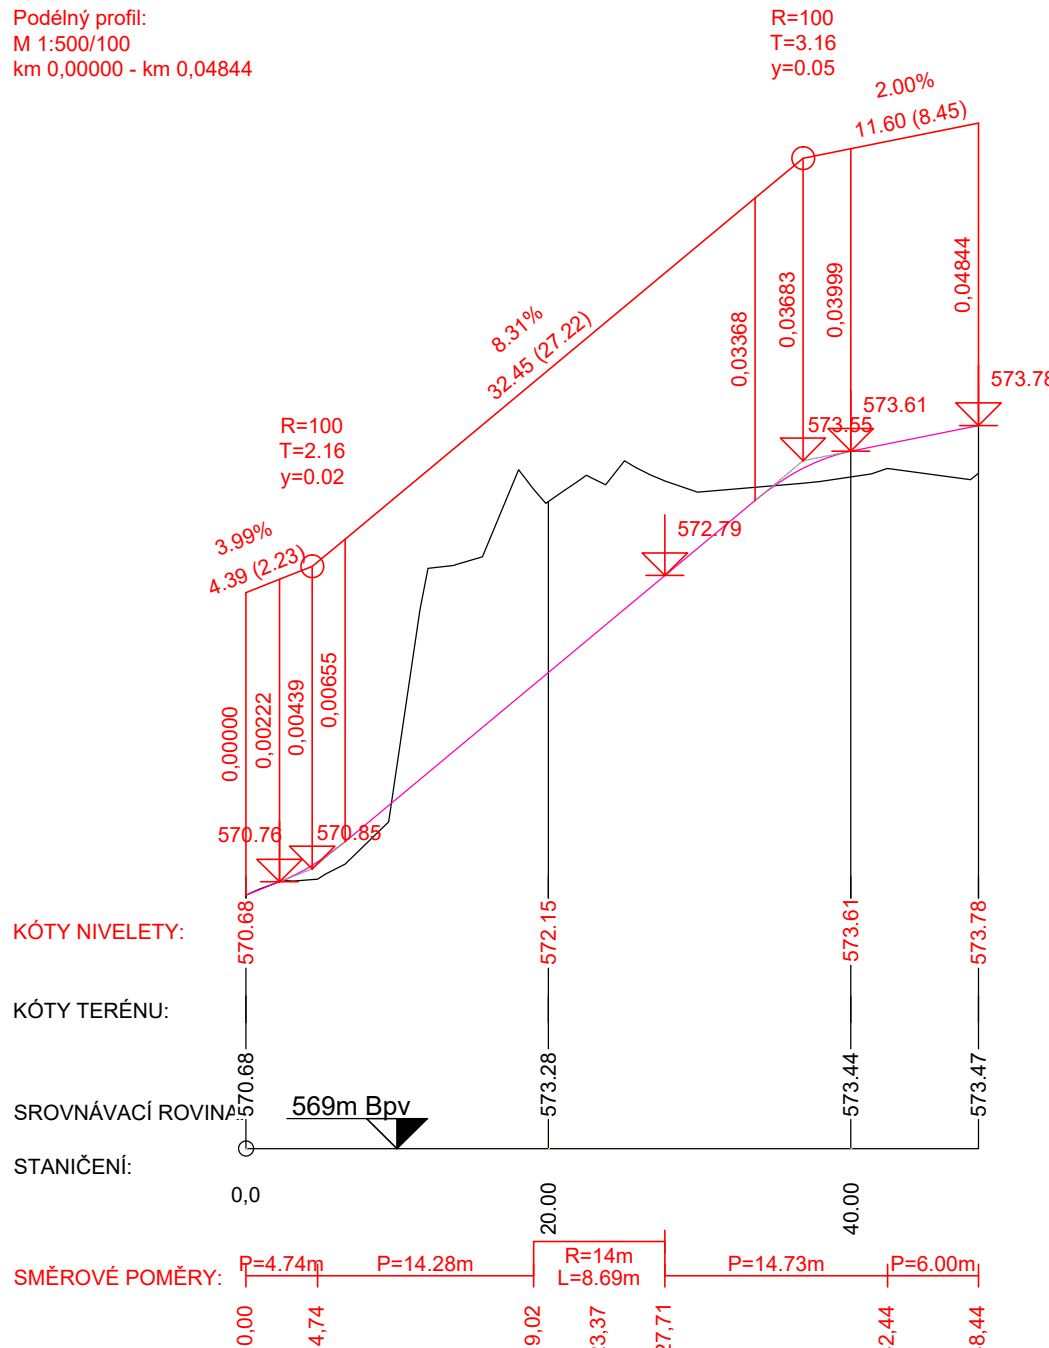

KONSTRUKCE VOZOVKY

TP 170 - D1-D-1, V - PIII

Odkop spodní stavby

Kamenná dlažba

Lože fr. 4/8


Štěrkodř fr. 0/63

Štěrkodř fr. 0/63

Celkem

DL	- 560 mm na niveletu
SD A	120 mm ČSN 73 6131
SD B	40 mm ČSN 73 6126-1
	200 mm ČSN 73 6126-1
	200 mm ČSN 73 6126-1
	560 mm

Tkaná geotextilie, sečná tuhost max. 2%

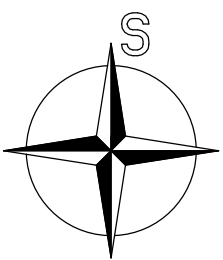

ODPOVĚDNÝ PROJEKTANT	ING. PETR PICMAUS		GENERÁLNÍ PROJEKTANT:	
HLAVNÍ ARCHITEKT	ING. ARCH. DAVID JÍŘÍČEK		BS projekt architektonická a projekční kancelář s.r.o.	
KRESLIL	ING. ONDŘEJ KAPLAN		Nám. Míru 30/16, 276 01 Mělník	
KONTROLOVAL	ING. HICHEM BOULAOUAD		email: info@bsprojekt.cz	
STAVEBNÍK	PARDUBICKÝ KRAJ KOMENSKÉHO NÁMĚSTÍ 125, PARDUBICE		tel.: 721378100 www.bsprojekt.cz	
NÁZEV STAVBY	KOMUNITNÍ DŮM SOCIÁLNÍ SLUŽBY DOMOVA NA CESTĚ - HLINSKO		ZPRACOVATEL DOPRAVNÍ ČÁSTI:	
			IMARI spol. s r.o.	
			Herdovská 935, 198 00 Praha	
			imariprojekt@seznam.cz	
MÍSTO STAVBY	HLINSKO P.Č. 3737/3, 3737/2 A 673/30 K.Ú. HLINSKO V ČECHÁCH	DATUM	05/2024	
STAVEBNÍ OBJEKTY	SO.01 - KOMUNITNÍ DŮM	FORMÁT	A1	
ČÁST	C - SITUAČNÍ VÝKRESY	STUPEŇ PD	DUR+DSP	
OBSAH	SPECIÁLNÍ SITUAČNÍ VÝKRES - dopravní řešení		MĚŘÍTKO	Č. VÝKRESU
			1:250/500/50	C.4