



Č. REVIZE	DATUM	POPIS ZMĚNY	VYPRACOVAL
00	17.4.2025	ČISTOPIS	ING. HICHEM BOULAOUAD

POHLED NA OPLOCENÍ

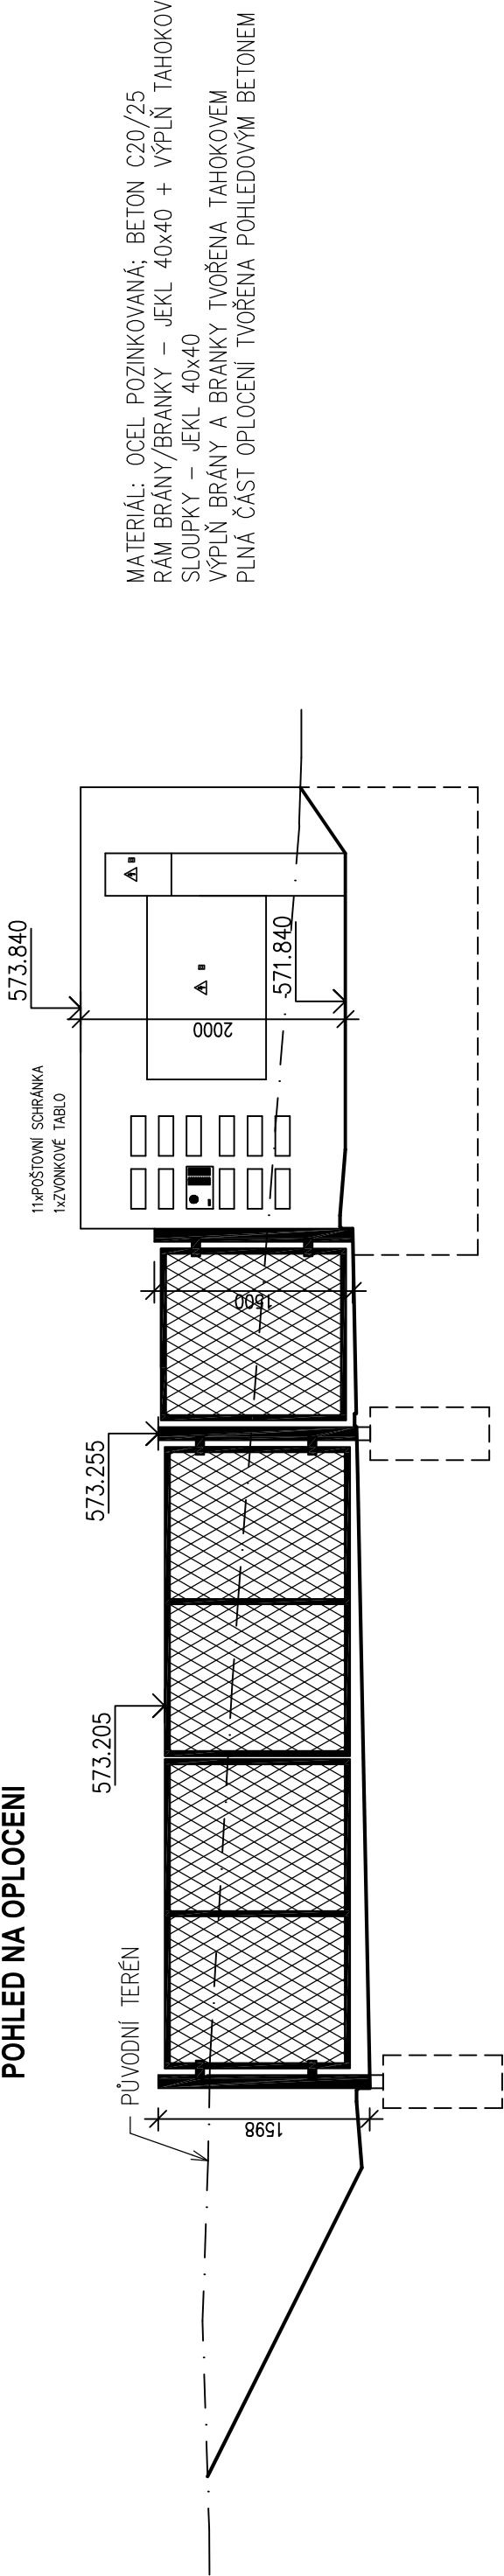


MATERIÁL: OCEL POZINKOVANÁ; BETON C20/25  
RAM BRÁNY/BRANKY – JEKL 40x40 + VÝPLŇ TAHOKOV  
SLOUPKY – JEKL 40x40  
VÝPLŇ BRÁNY A BRANKY TVOŘENA TAHOKOVEM  
PLNÁ ČÁST OPLOCENÍ TVOŘENA POHLEDOVÝM BETONEM

PŮDORYS OPLOCENÍ

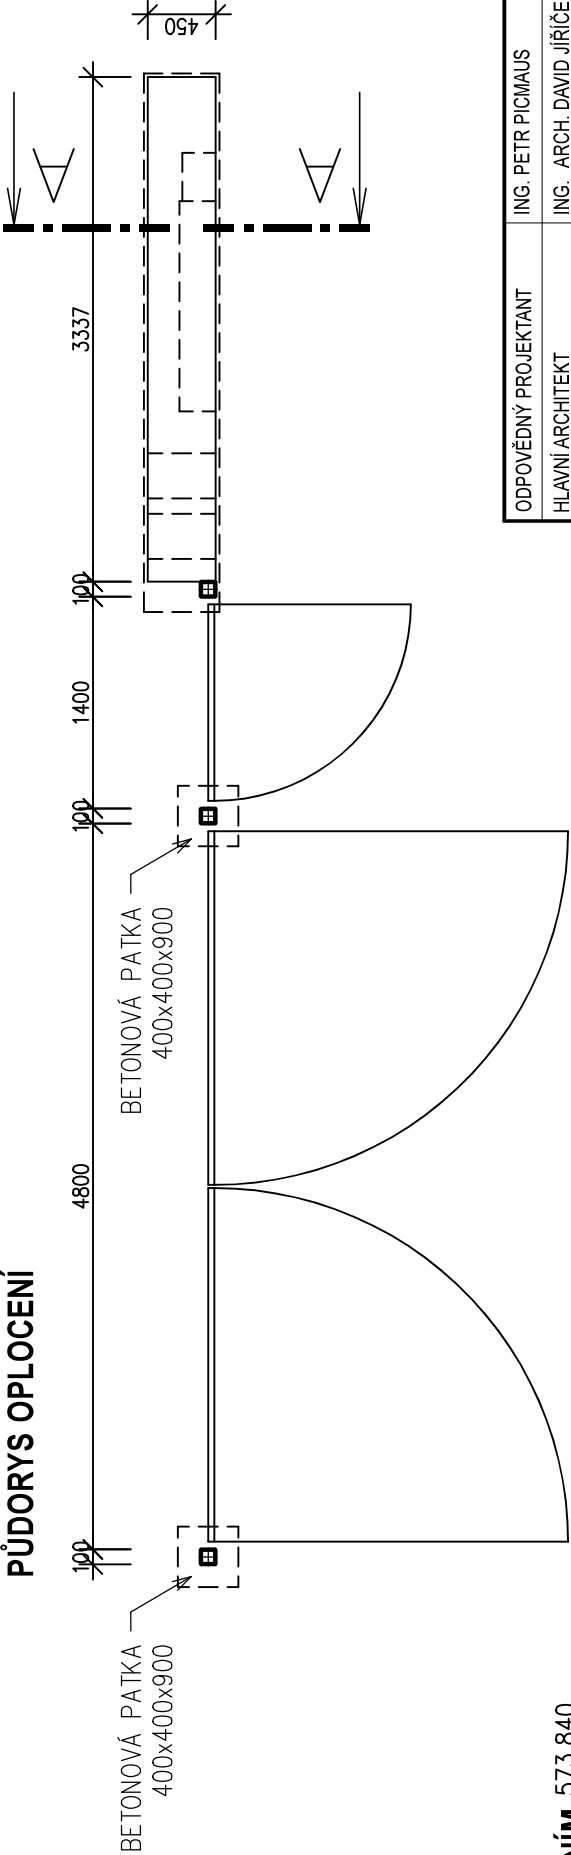

ŘEZ A-A OPLOCENÍM

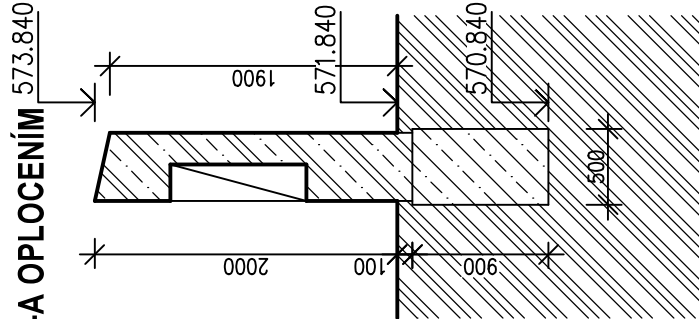

ODPOVĚDNÝ PROJEKTANT		ING. PETR PICMAUS			GENERÁLNÍ PROJEKTANT:	
HLAVNÍ ARCHITEKT		ING. ARCH. DAVID JIŘÍČEK			BS projekt architektonická a projektční kancelář s.r.o.	
KRESLIL		TOMÁŠ SIKORA			Nám. Míru 30/16, 276 01 Mělník	
KONTROLOVAL		ING. HICHEM BOULAOUAD			email: info@bsprojekt.cz	
STAVEBNÍK		PARDUBICKÝ KRAJ KOMENSKÉHO NÁMĚSTÍ 125, PARDUBICE			tel.: 721378100 www.bsprojekt.cz	
NÁZEV STAVBY		KOMUNITNÍ DŮM SOCIÁLNÍ SLUŽBY DOMOVA NA CESTĚ - HLINSKO				ZPRACOVATEL ČÁSTI:
						BS projekt architektonická a projektční kancelář s.r.o.
						Nám. Míru 30/16, 276 01 Mělník
						email: info@bsprojekt.cz
						tel.: 721378100
						www.bsprojekt.cz
MÍSTO STAVBY		HLINSKO P.Č. 3737/3, 3737/2 A 673/30 K.Ú. HLINSKO V ČECHÁCH				DATUM
						04/2025
STAVEBNÍ OBJEKTY		SO.01 - KOMUNITNÍ DŮM				FORMÁT
						A3
ČÁST		D.1.1 - ARCHITEKTONICKO-STAVEBNÍ ŘEŠENÍ				STUPĚŇ PD
						DPS
OBSAH		OPLOCENÍ				MĚŘITKO
						1:50
						Č. VÝKRESU
						D.1.1.3.12