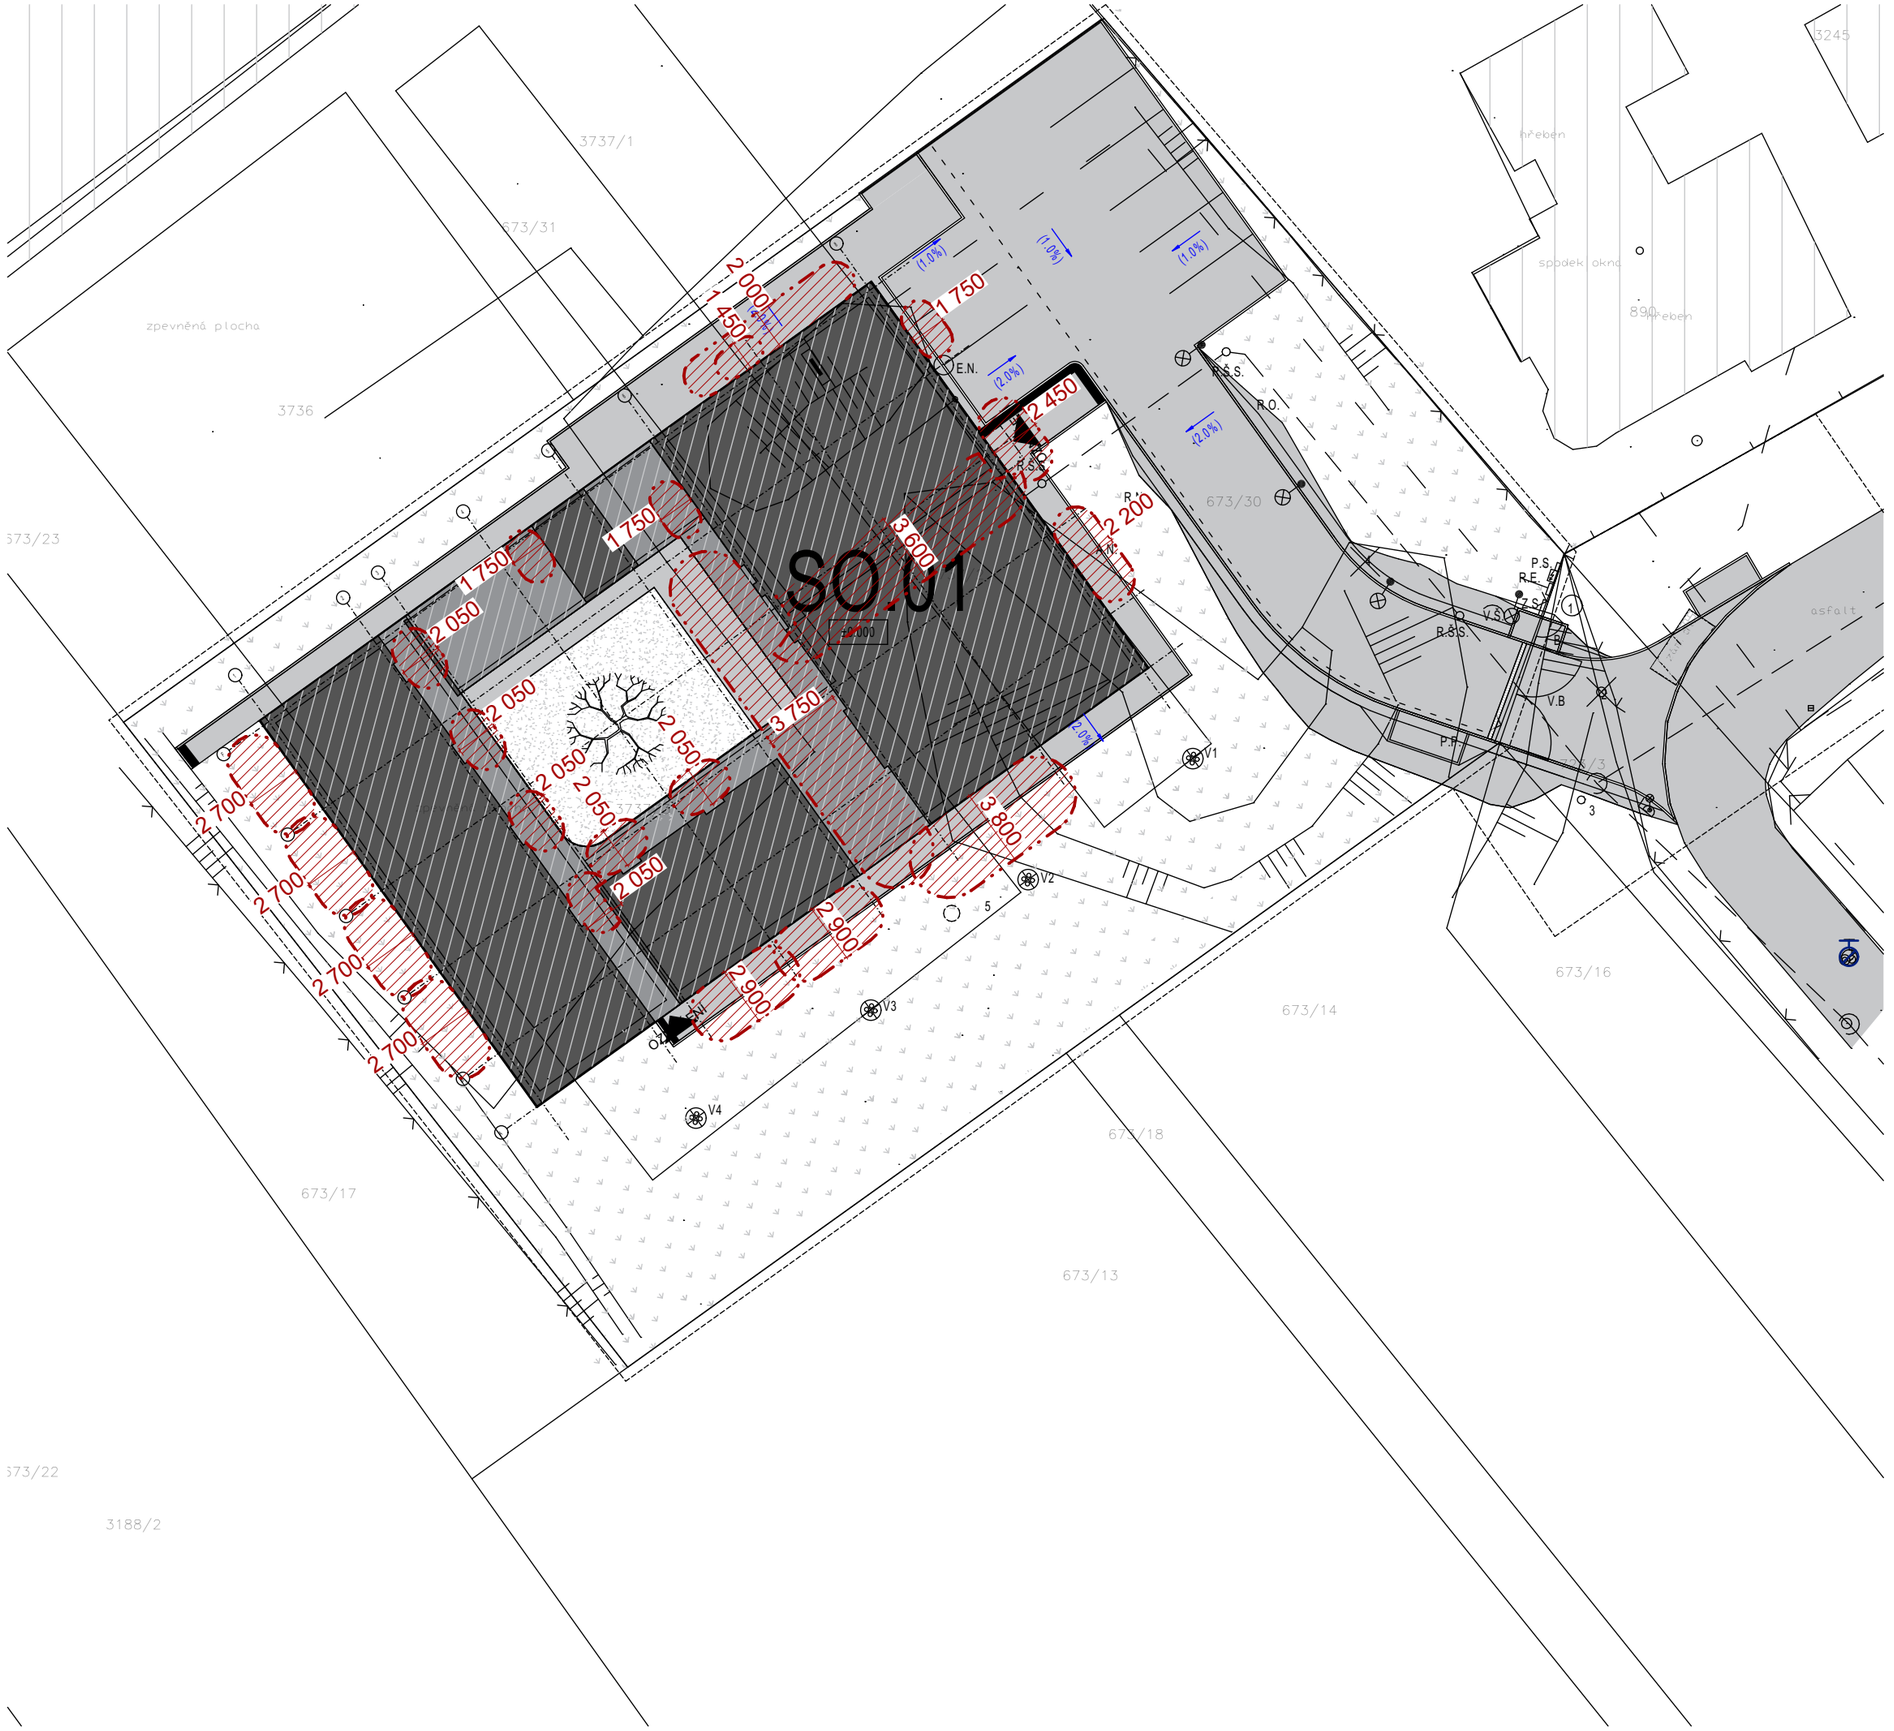

LEGENDA / LEGEND

	řešený objekt solved object
	požárně nebezpečný prostor fire danger zone
	hranice požárně nebezpečného prostoru fire danger zone border
	vnější hydrant external hydrant

ZPRACOVATEL ČÁSTI:	**TUSPO CO. s.r.o.** Kaprova 42/14, 110 00 Praha 1 email: info@tuspo.cz tel.: +420 608 864 557
AUTORIZACE:	Bc. Zbyněk Tuček ČKAIT TH00, IH00, 0013446
ZODPOVĚDNÝ PROJEKTANT:	Bc. Zbyněk Tuček
VYPRACOVAL:	Ing. Ondřej Hrdina
KONTROLOVAL:	Bc. Zbyněk Tuček
NÁZEV STAVBY:	**KOMUNITNÍ DŮM SOCIÁLNÍ SLUŽBY DOMOVA NA CESTĚ - HLINSKO**
STUPEŇ:	DOKUMENTACE PRO PROVÁDĚNÍ STAVBY
MÍSTO STAVBY:	parc. č. 3737/3, 3737/2, 673/30 k. ú. Hlinsko v Čechách
INVESTOR:	Pardubický kraj 530 02 Pardubice I - Staré Město
ČÁST DOKUMENTACE:	D.1.3. POŽÁRNĚ BEZPEČNOSTNÍ ŘEŠENÍ
PARÉ:	
NÁZEV VÝKRESU:	SITUACE
ČÍSLO VÝKRESU:	3
FORMÁT:	2xA4
DATUM:	04/2025
MĚŘÍTKO:	1:300