




ŘEŠENÍ 1

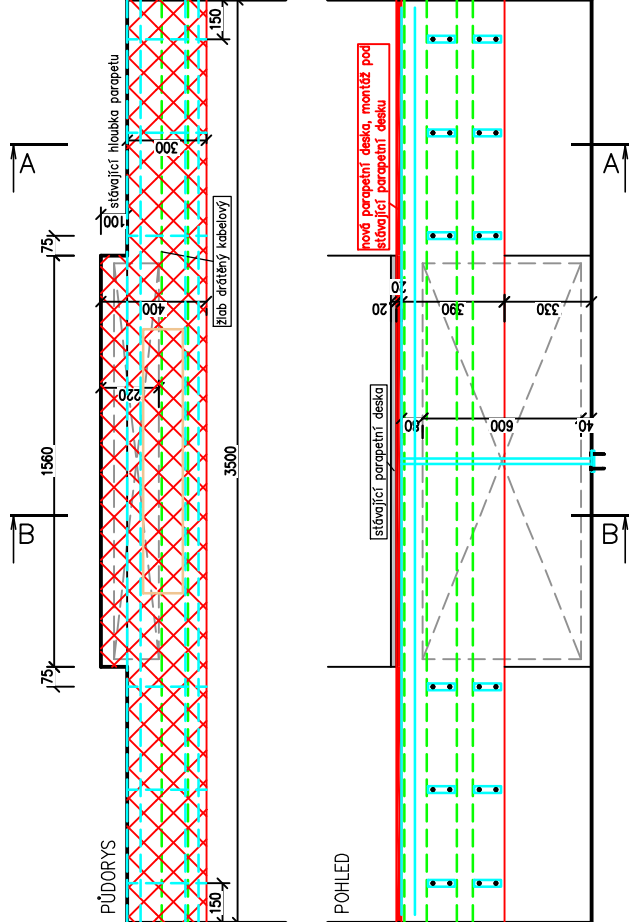


ŘEŠENÍ 2

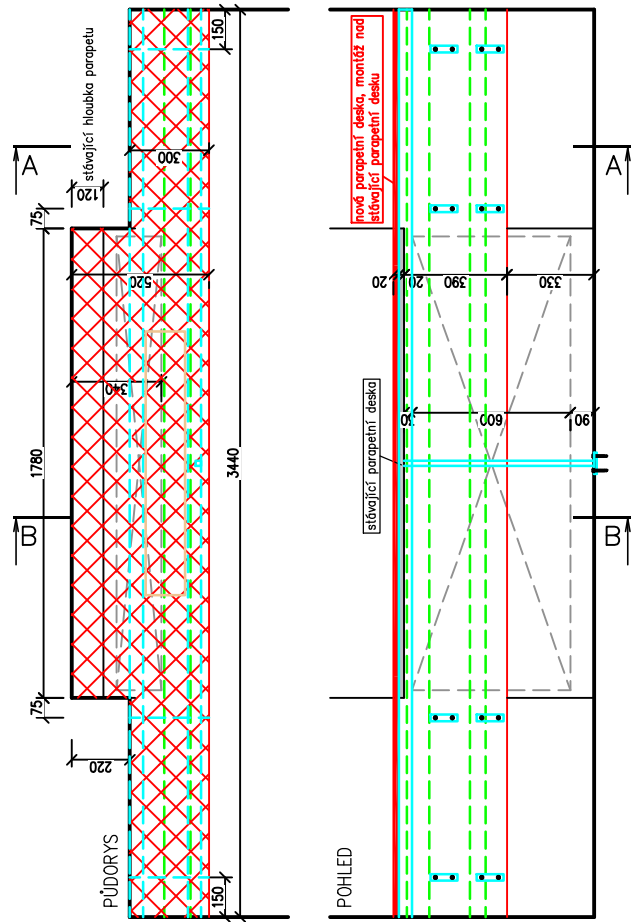


ŘEŠENÍ 4

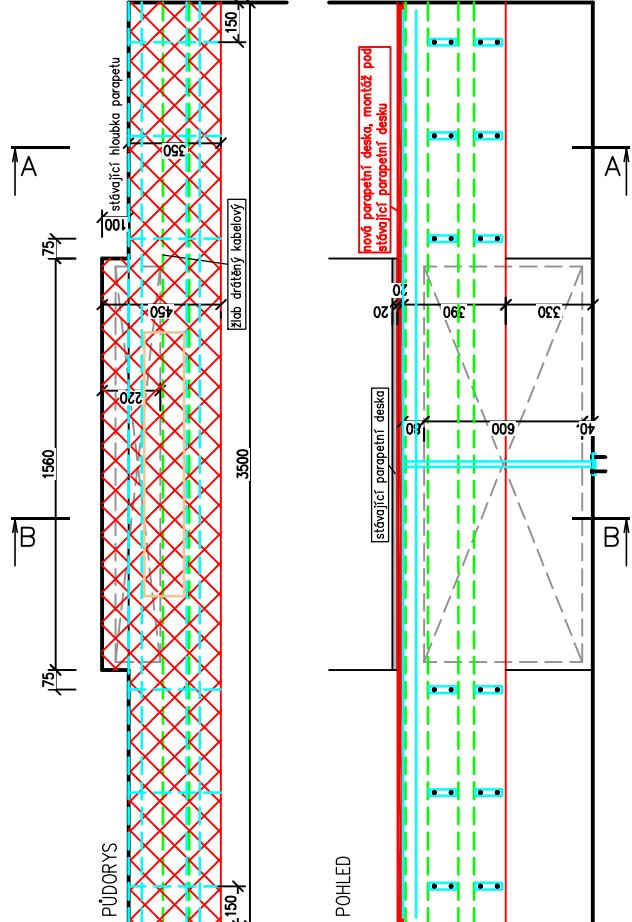

ŘEŠENÍ 3

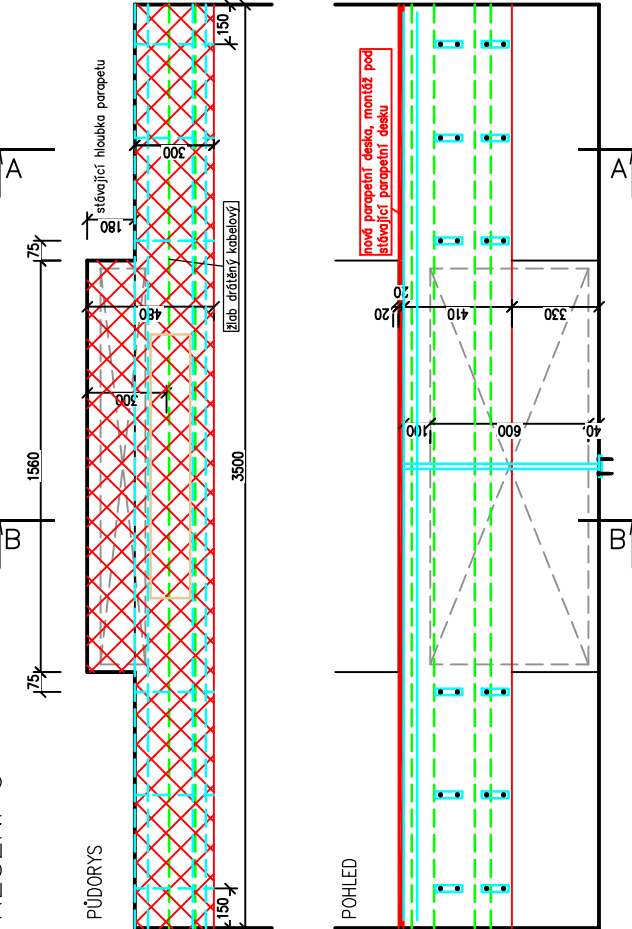

ŘEZ BB

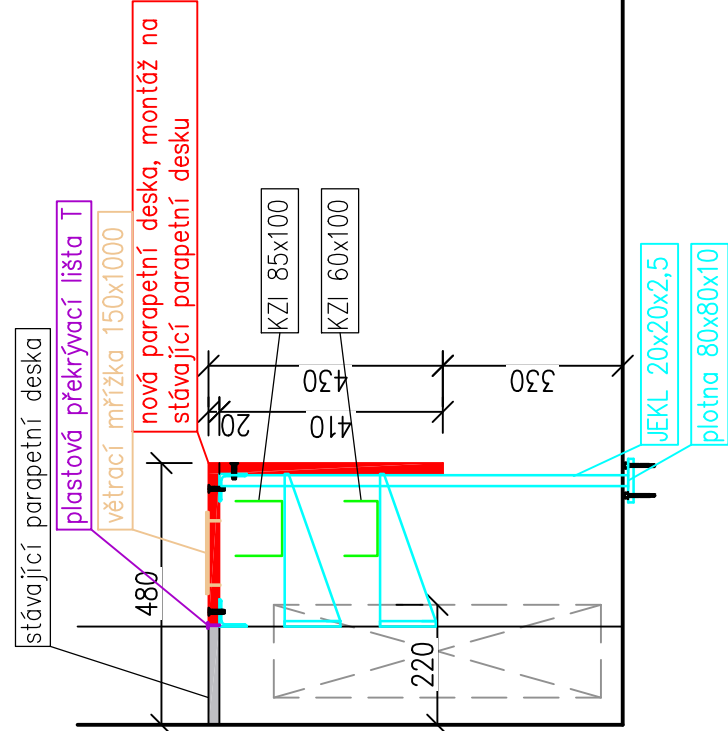


LEGENDA

- Hrana kabelových žlabů
- Hrana ocelových nosných prvků
- Hrana parapetní desky
- Radiátor
- Větrací mřížka

Poznámka:

- kabelové žlaby jsou dodávka profese slaboproudu
- před objednáním materiálu je nutno vše na místě stavby přeměřit
- materiál parapetních desek z DTD tl. 18 mm + oboustranná povrchová úprava HPL tl. min. 0,8 mm v barvě bílé.
- ABS hrana 1,0 mm

Detail povrchové úpravy

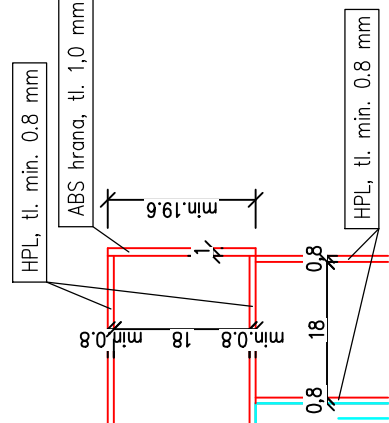

revize č.1 ke dni 10.06.2025

Vyracoval:		Hlavní inženýr projektu:	
Dan Zvára, DiS.		ING. Jaroslav DVOŘÁK	
Místo stavby: Pardubice, p.č. st. 2207/1, náměstí Republiky č.p. 12		Investor: Pardubický kraj, Komenského náměstí 125, 530 02 Pardubice	
Sinc s.r.o.		IČ: 288 14 878	
+420 775 124 685		www.sinc.cz	
Akce:		Paré:	
PBŘ budovy B KrÚ Pk č.p. 12,		Datum: 05/2024	
Pardubice - stavební úpravy		Stupeň: DPS	
Objekt:		Zakáz. č.: 230403	
Výkres:		Měřítko: 1:25	
DETAILY ŘEŠENÍ PARAPETŮ		Č.v.	
		D.1.1.8	